



ULIČNÍ VPUST BETONOVÁ 450/150


ŘEZ

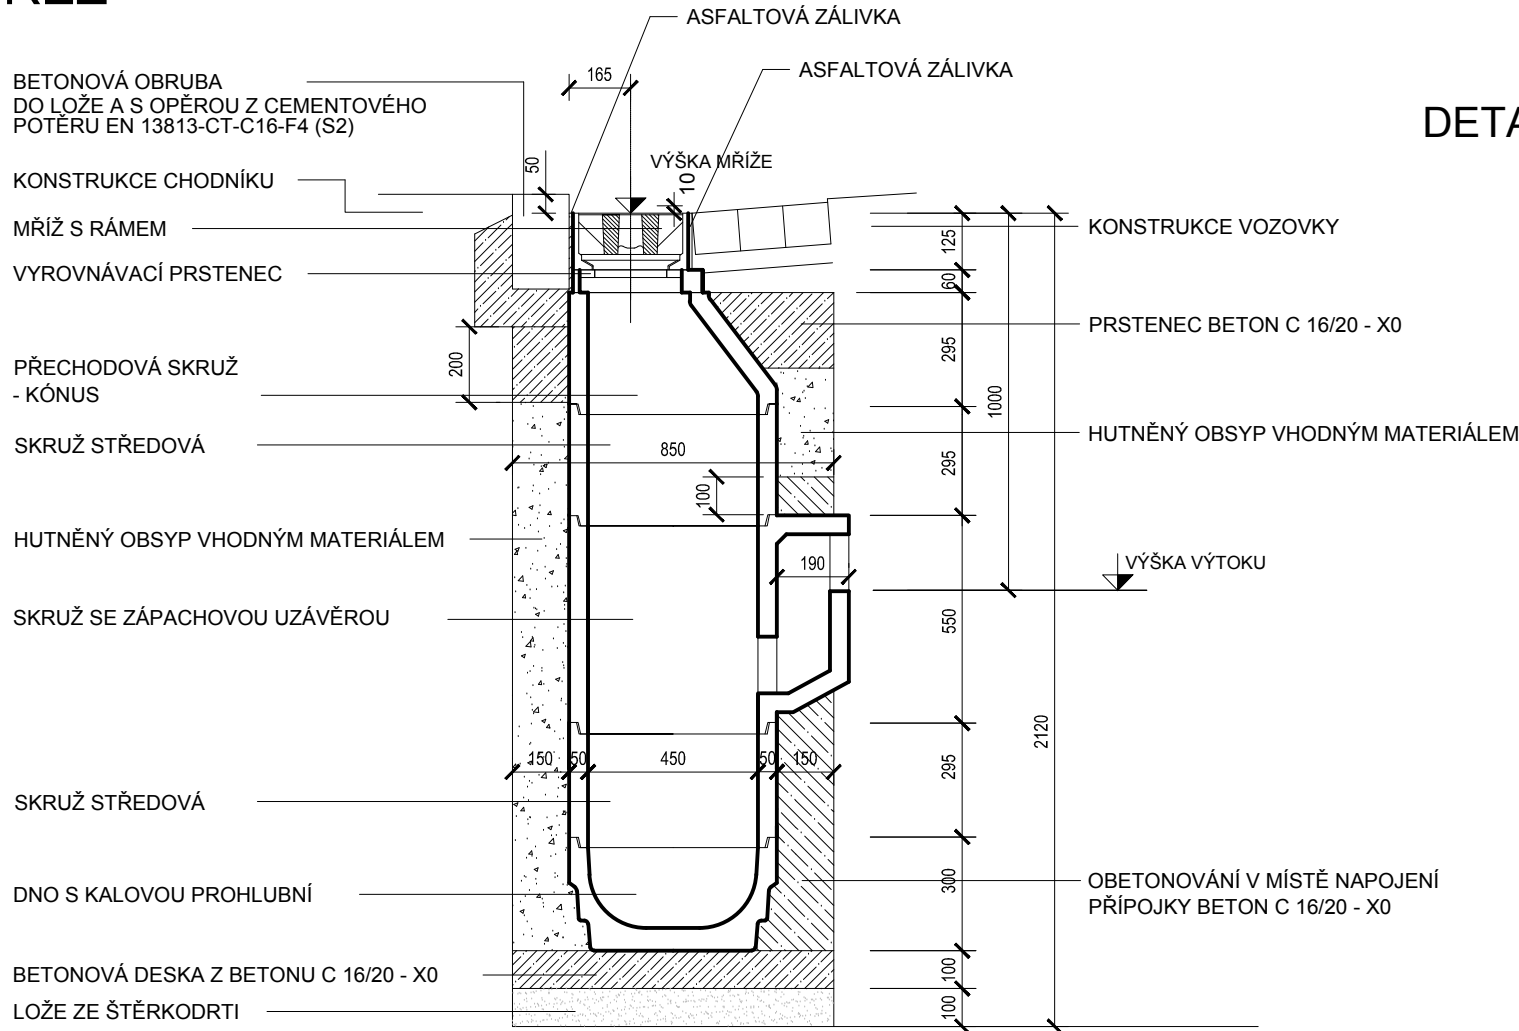


PŮDORYS

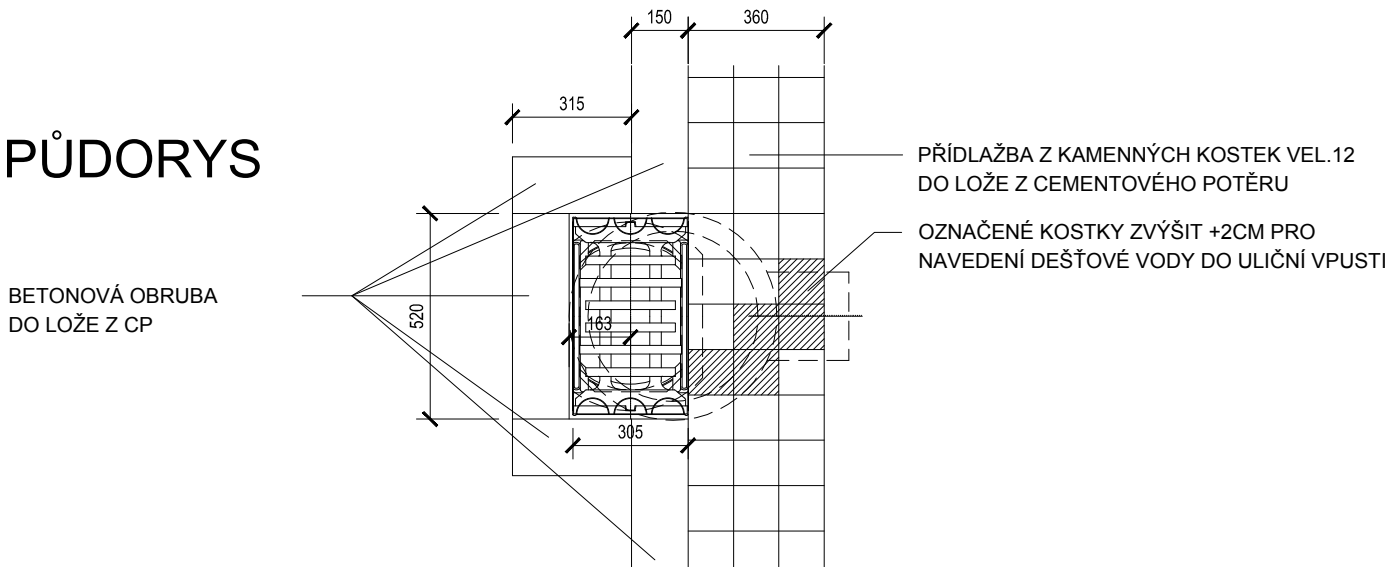

DETAIL ŽLABU TYPU MEARIN PLUS/EXPERT 200

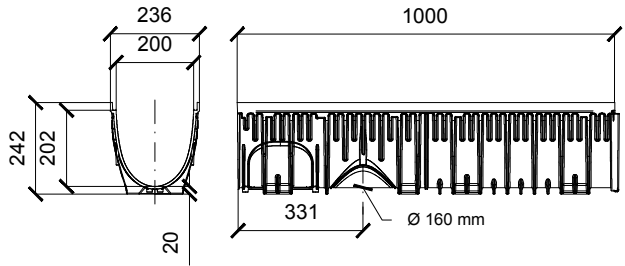


DETAIL VPUSTI TYPU MEARIN PLUS/EXPERT 200

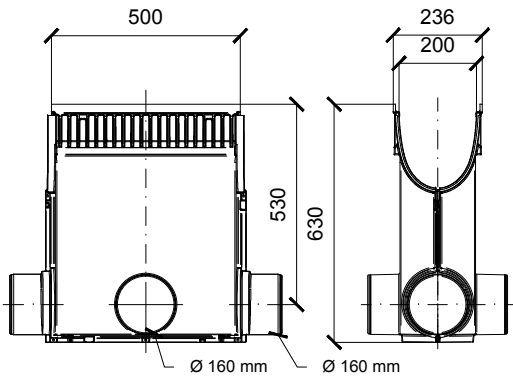


KLADECÍ PLÁN ŽLABU - 8,50 M

ŽLAB DL. 8,5m
SYSTÉM: MEARIN EXPERT 200
MŘÍŽKA: LITINA "E"

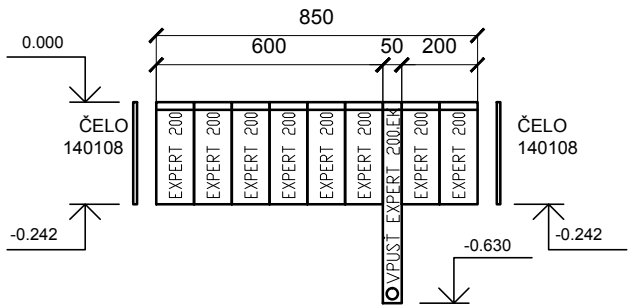

DETAIL ULOŽENÍ POTRUBÍ

PVC

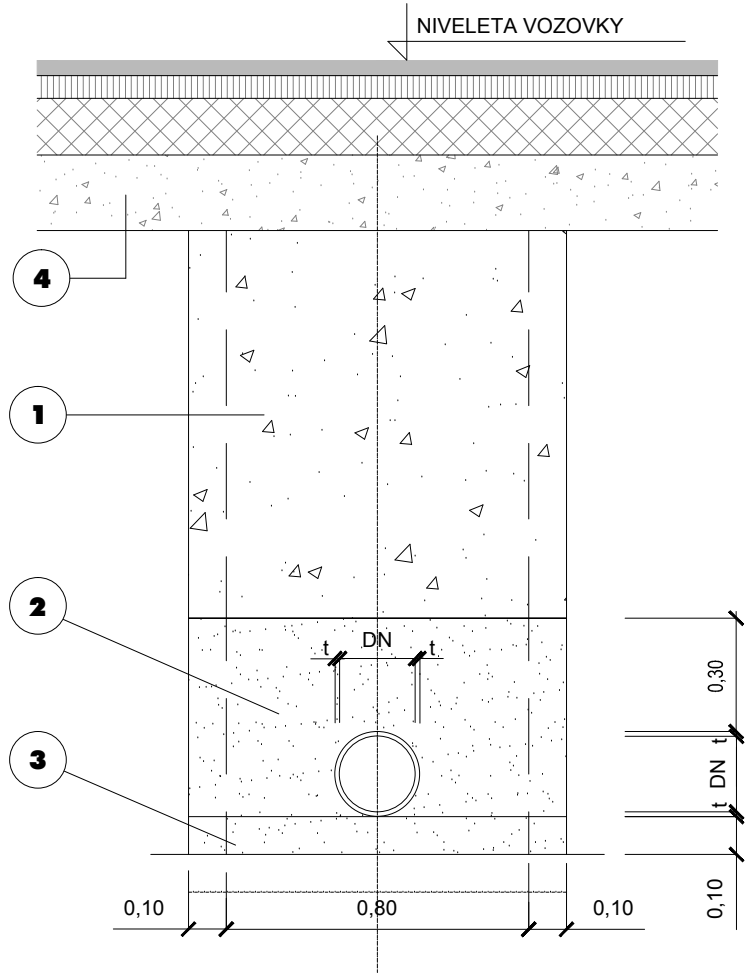

LEGENDA:

- 1 - ZÁSYP VYTĚŽENOU ZEMINOU (V KOMUNIKACI HUTNĚNÝ)
- 2 - PÍSKOVÝ OBSYP
- 3 - PÍSKOVÉ LOŽE
- 4 - KONSTRUKCE MÍSTNÍ KOMUNIKACE

Nedvěd s.r.o.
DPROJEKT PLZEŇ

PROJEKTOVÁ KANCELÁŘ

KOTEROVSKÁ 177, 326 00 PLZEŇ

VED.PROJEKTANT	VED.PROJEKTU Ing. Václav LACYK	ODP.PROJEKTANT Ing. Karel NEDVĚD	PROJEKTANT Věra PEJŘIMOVSKÁ	RAŽÍTKO Nedvěd s.r.o. DPROJEKT PLZEŇ 326 00 PLZEŇ, Koterovská 177 tel.: 377 483 321-9 IČO 26388791, DIČ CZ26388791
KRAJ:	PLZEŇSKÝ	OBEC. ÚŘAD:	TACHOV	
OBJEDNATEL:	MĚSTO TACHOV			
TACHOV Modernizace uličního prostoru ulice Na Jitřence B.1. SO 101 Komunikace				SOUBOR B.1.7_vpusti_zlab.dwg
				DATUM 05/2017
				STUPEŇ PDPS
				ZMĚNA Č.
				MĚŘÍTKO 1 : 20
DETAIL VPUSTÍ, ODVODŇOVACÍHO ŽLABU				PŘÍLOHA / PARÉ B.1.7