



PŮDORYS

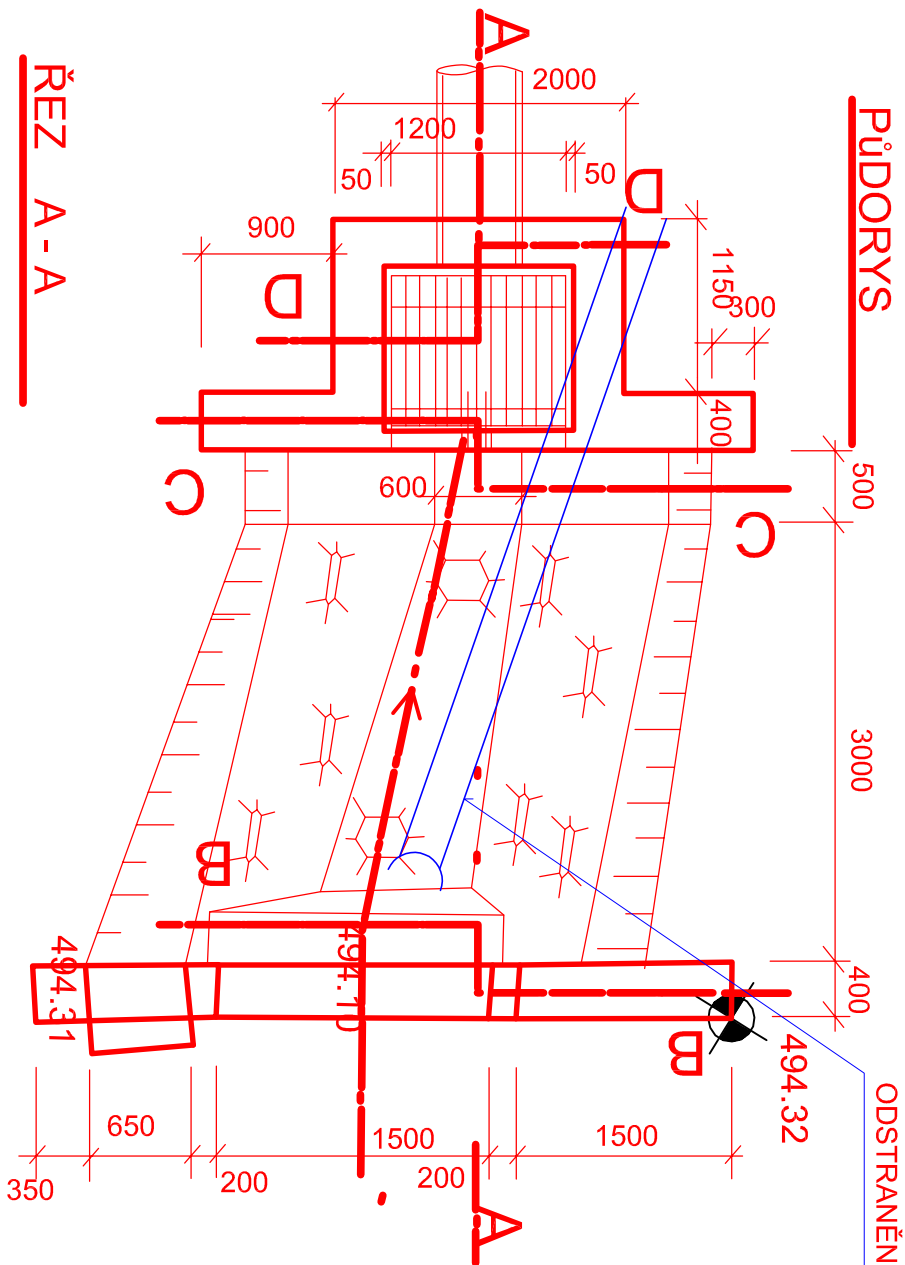


ODSTRANĚNÍ LIT. POTRUBÍ DN 200


ŘEZ A - A

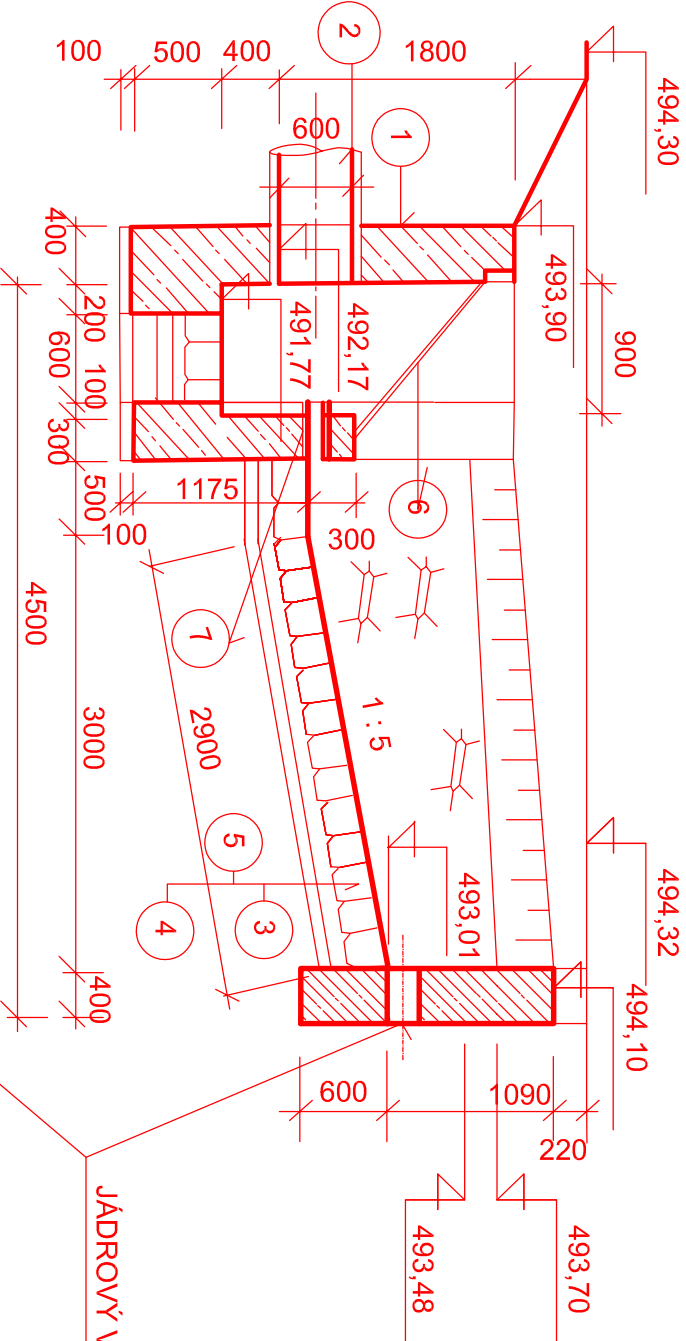


ŘEZ B - B

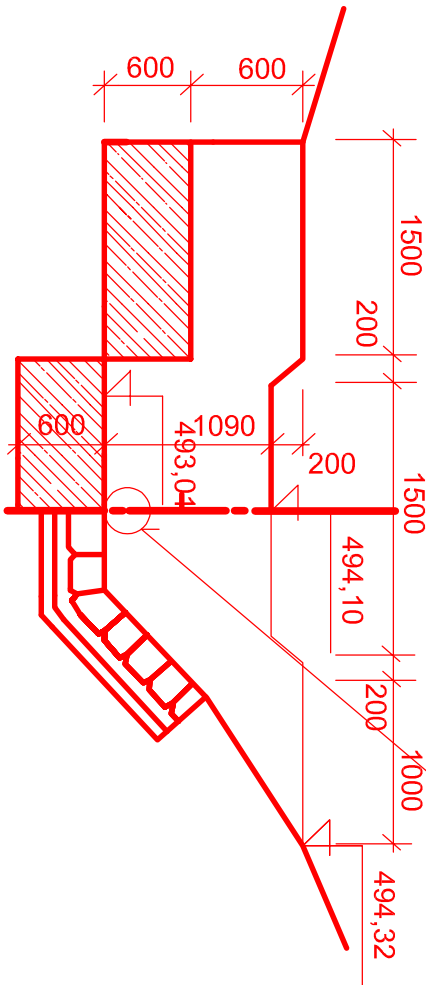

ŘEZ C - C

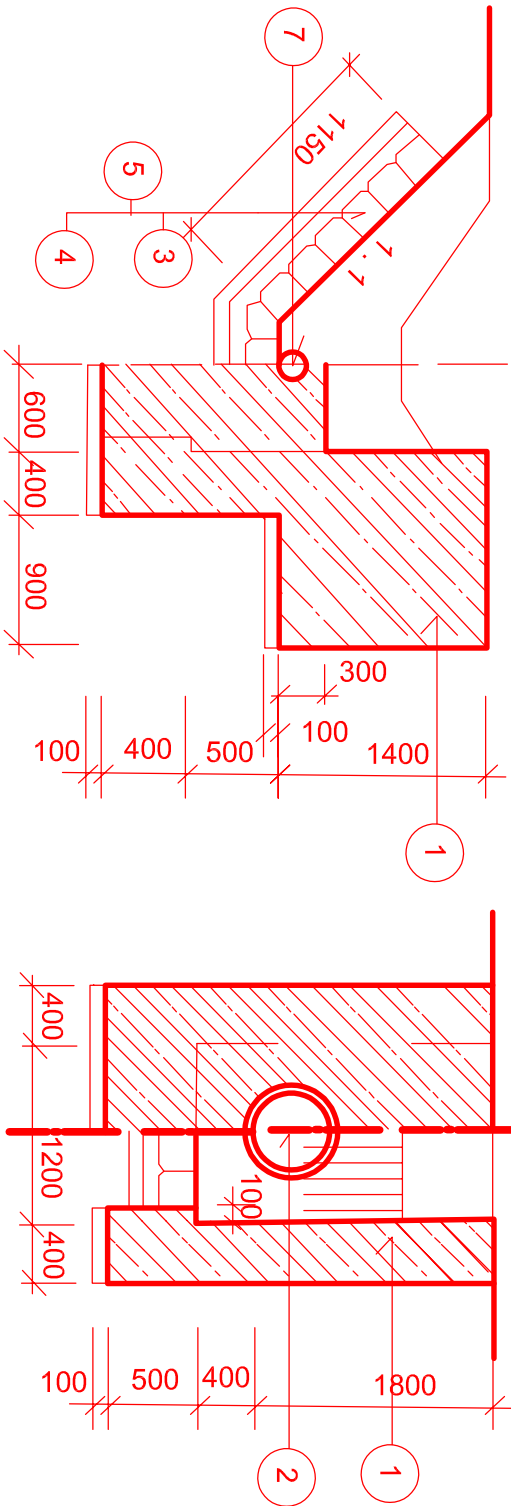

ŘEZ D - D

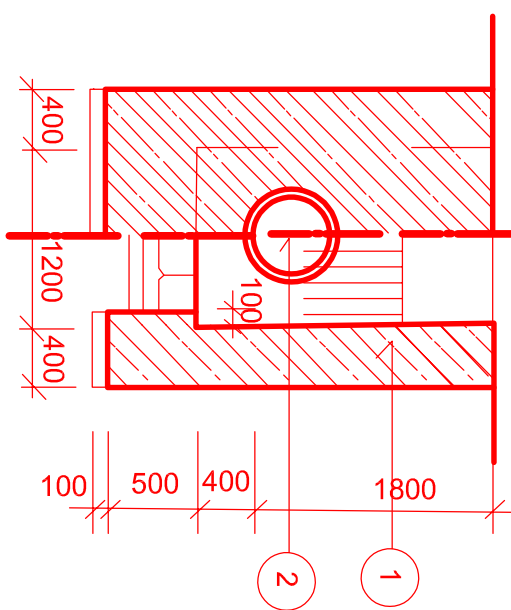

OZNAČ	POPIS
1	BETON PROSTÝ MRAZUVZDORNÝ TŘ. C25/30 XA2
2	TROUBA BETONOVÁ DN 600 mm
3	DLAŽBA Z LOMOVÉHO KAMENE DO CEMENTOVÉ MALTY 25 cm
4	ŠTĚRKOPÍSKOVÝ PODSYP TL. 10 cm
5	BETON PODLADNÍ PROSTÝ TŘ. C 16/20
6	VTOKOVÁ MŘÍŽ S RÁMEM (MEZERA MEZI PRUTY 30 mm)
7	PVC TRUBKA DN 150 mm

Město Tachov Hornická 1695,347 01 Tachov		INVESTOR – STAVBA : Tel: 374774190 E-mail: pavel.bluma@tachov-mesto.cz	
Pavel Bluma		SCHMALL : Pavel Bluma	
ING. JIŘÍ KROUPA Krásné 138 354 01 MARIÁNSKÉ LÁZNĚ		GENERALNÍ PROJEKTANT: Tel: 354694534 Fax: 354694534 E-mail: jiri.kroupa@centrum.cz	SCHMALL : Ing. Jiří Kroupa
Ing. Jiří Kroupa		DATUM : 06-2017	
PLZEŇSKÝ		Město Tachov	
OPRAVA PŘELIVU A ODBAHNĚNÍ RYBNÍKA PETRA JILEMNICKÉHO		Čís. zakázky: 131/27/16	
PROJEKT PRO SP A DVZ		Čís. akce: –	
Objekt: 03 - Sdružený objekt přepadu a vstoku		Datum: 06/2017	
Příloha: Detail řešení objektu		Formát: 2xA4	
		Měřítko: 1 : 20	
		Stupeň: Souprava:	
		SP	
		Čís. přílohy: 1.5.	