



PŮDORYS JEZU M1:50

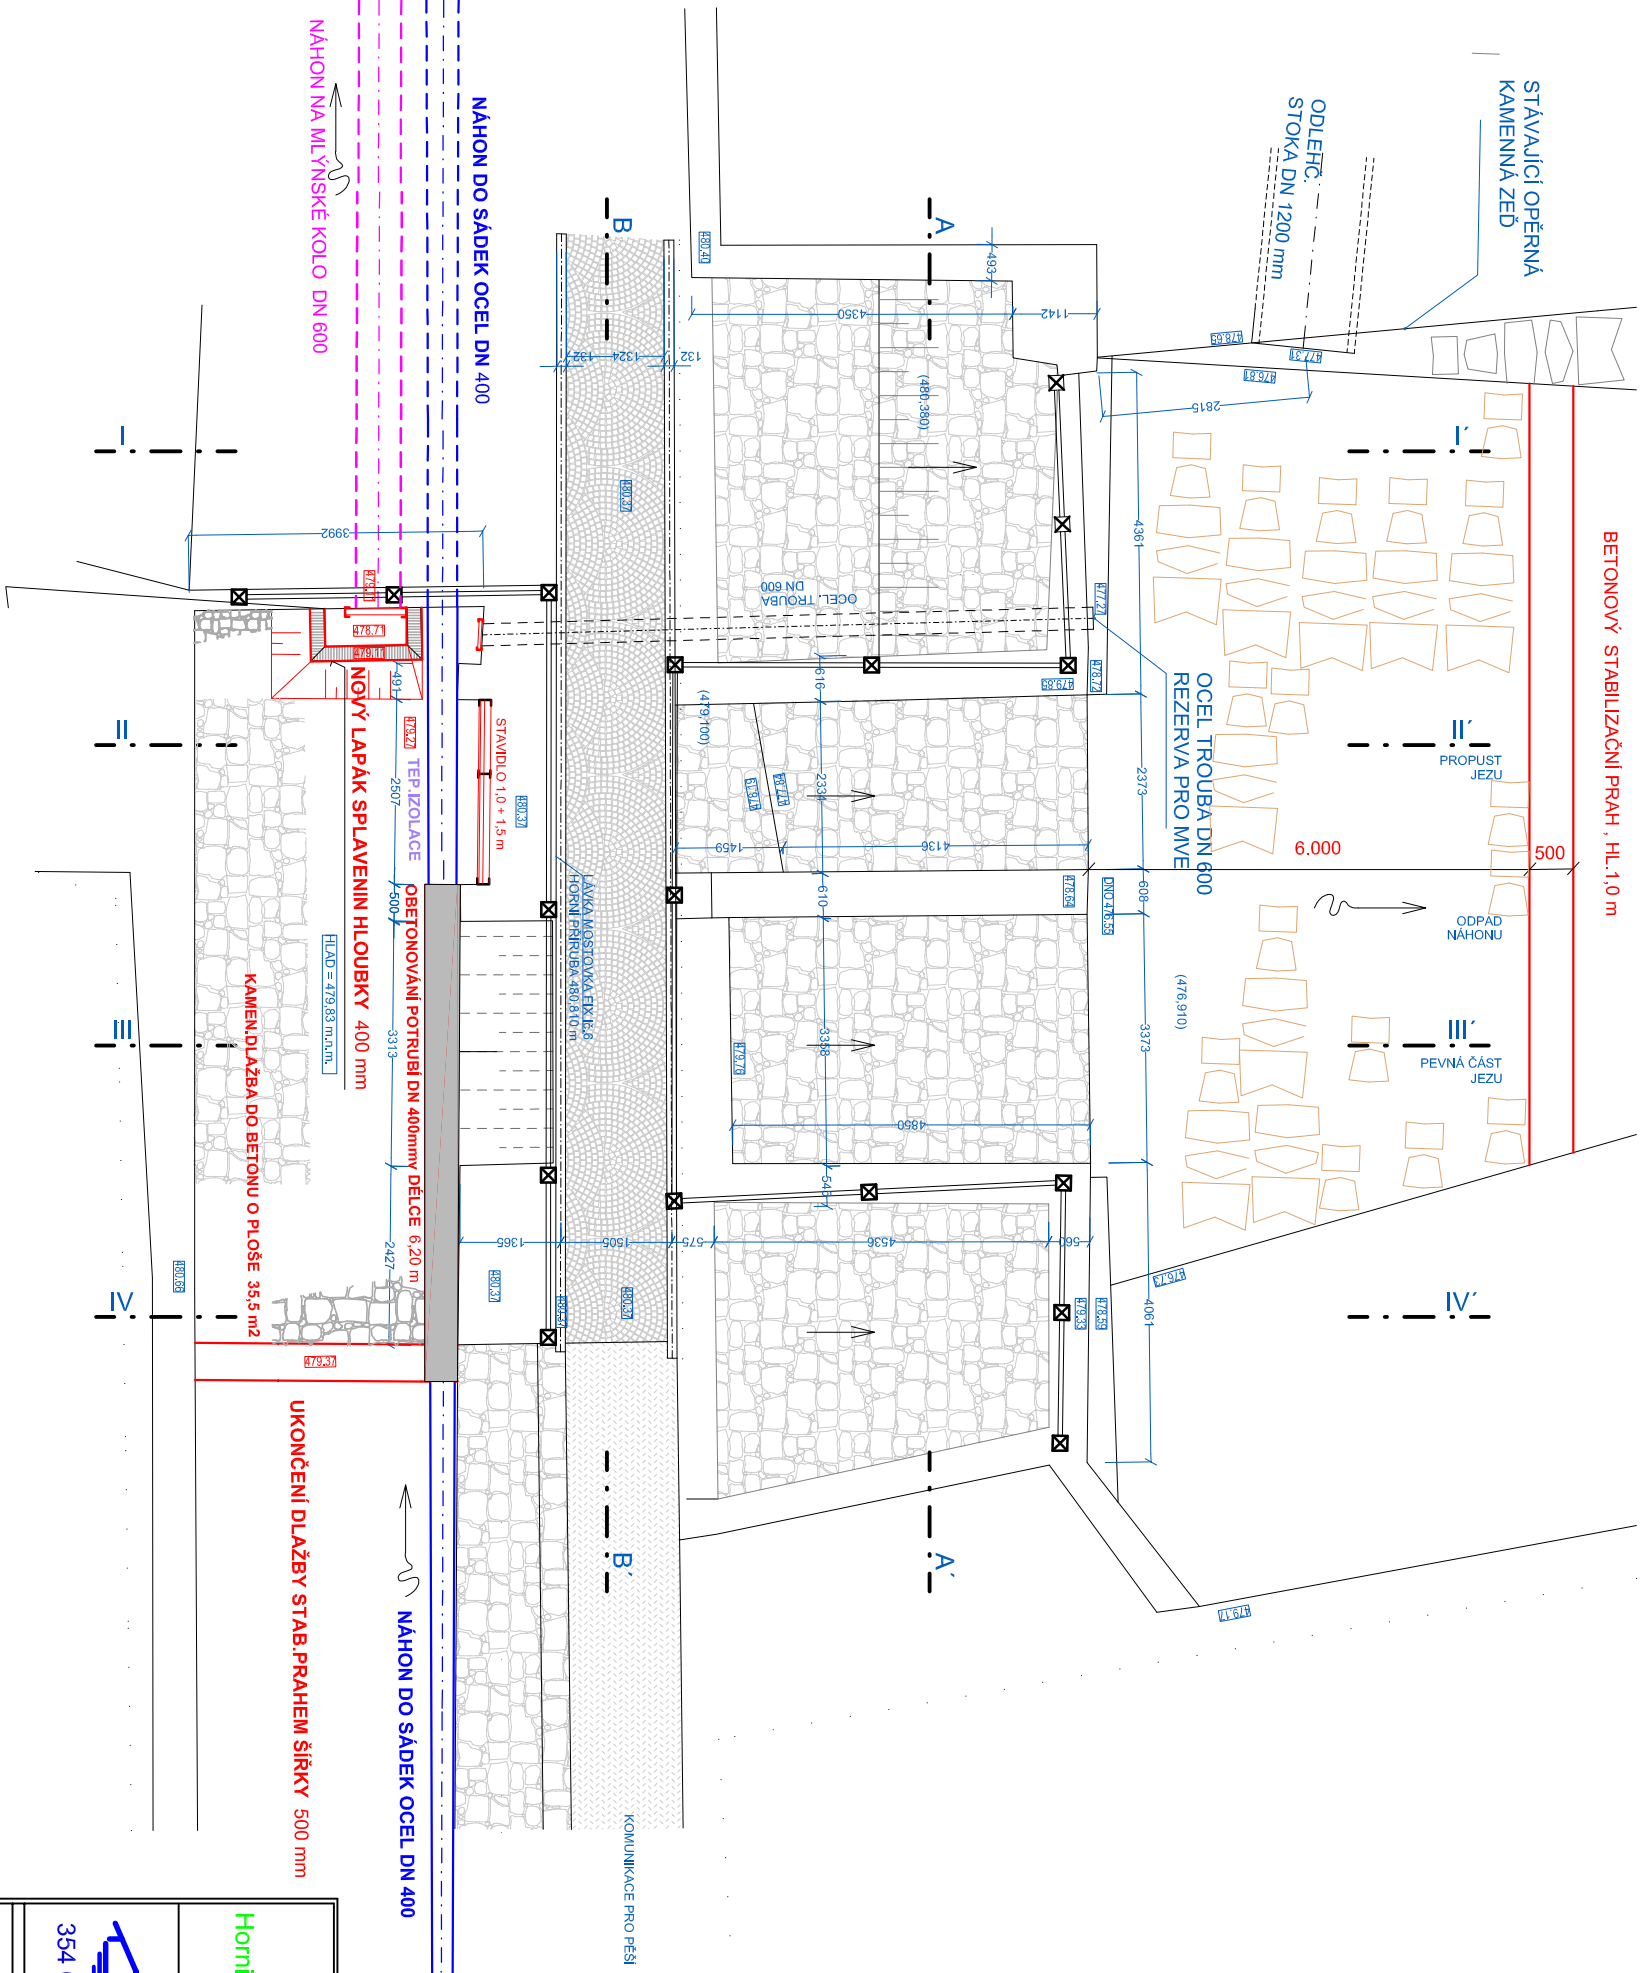

LEGENDA :

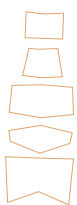

Záhroz z lomového kamene bez prošťerkování z terénu hmotnost do 200 kg s vyspárováním tl 400 mm (67,6 m2)
Vyplnění spár dlažby maltou cementovou na hl do 70 mm s vyspárováním

KAMEN.DLAŽBA TL. 30 cm DO BETONU TL 20 cm

Město Tachov Hornická 1695,347 01 Tachov		INVESTOR – STAVBA : Tel.: 374774190 E-mail: povel.bluma@tachov-mesto.cz	
Pavel Bluma		SCHMALL : Pavel Bluma	
GENERALNÍ PROJEKTANT: Tel.: 354694534 Fax: 354694534 E-mail: jiri.kroupa@centrum.cz		DATUM : 04–2020	
Ing. Jiří Kroupa		Ing. Jiří Kroupa	
Čís. zakázky: 131/84/20		Čís. přílohy: 1.2.	
Datum: 04/2020		Formát: 2xA4	
Měřítko: 1 : 100		Souprava: OHL	
Oprava jezu na náhonu mže p.p.č. 3393/1 v k.ú. Tachov		OHL	
Projekt pro ohlášení		OHL	
Objekt: JEZ		OHL	
Příloha: Půdorys		OHL	