



DETAIL ULIČNÍ VPUSTI

ULIČNÍ VPUST G1
BETONOVÁ 450/150


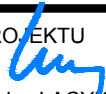



ŘEZ

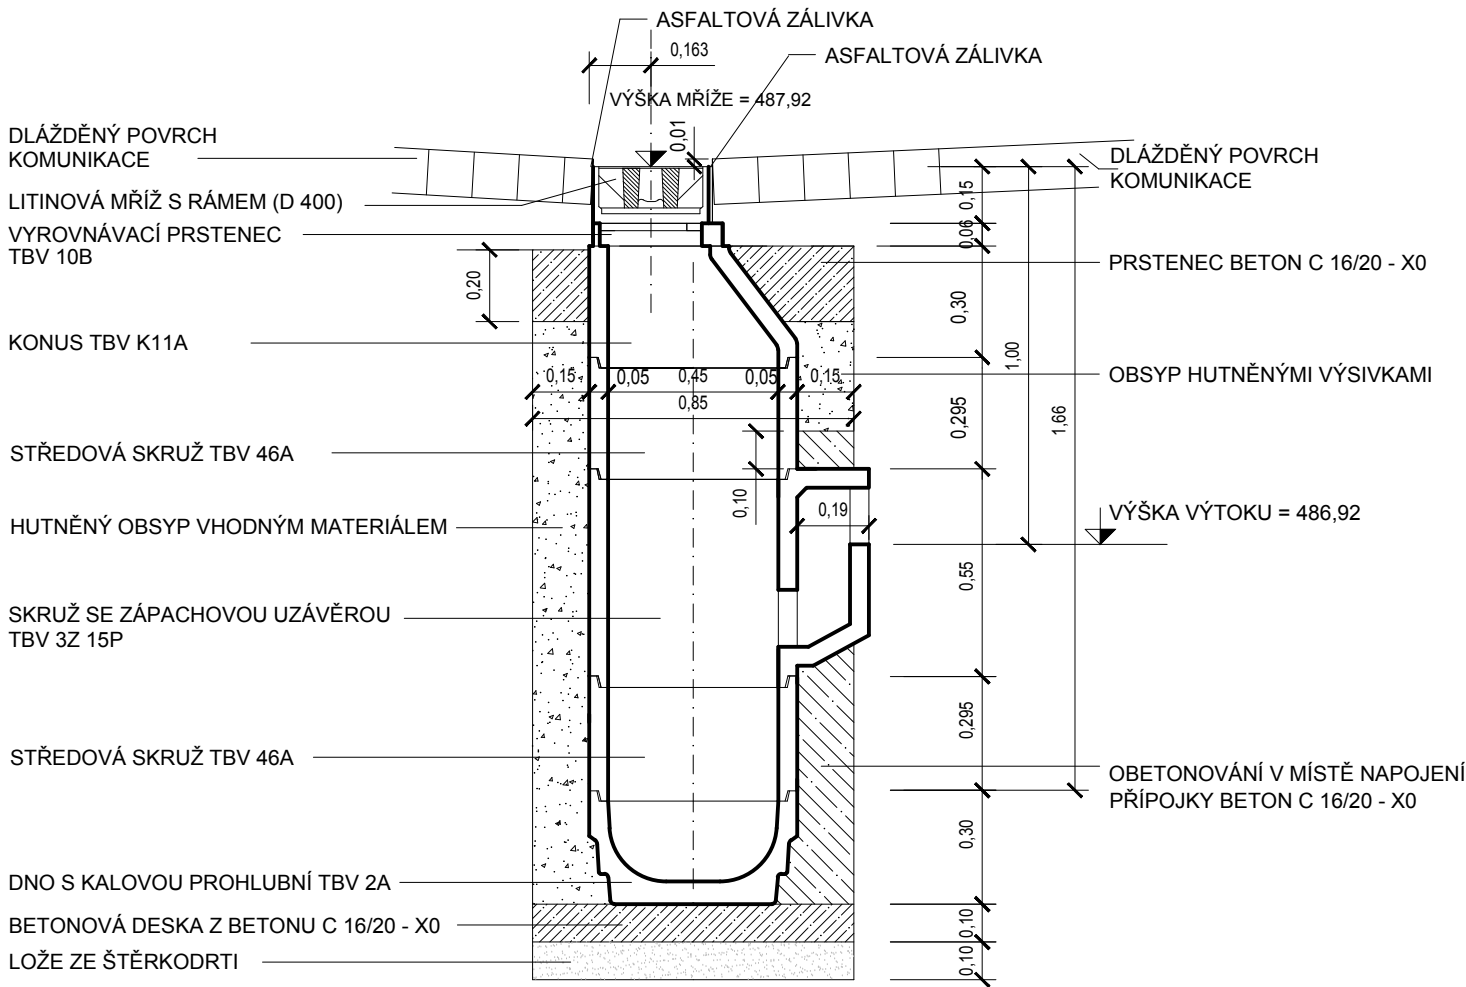

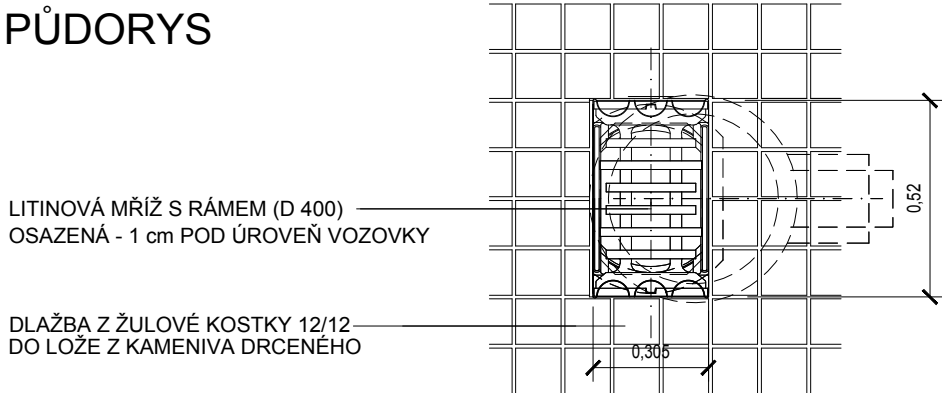PŮDORYS



Pozn. : DLE DOPORUČENÍ VODÁREN A KANALIZACÍ KARLOVY VARY, PRACOVNÍSTĚ STŘÍBRO, JSOU ULIČNÍ VPUSTI NAVRHOVÁNY BEZ KOŠE NA ZACHYCENÍ NEČISTOT A SE ZVĚTŠENÝM USAZOVACÍM PROSTOREM (0,05 - 0,1 M3)

<div> Nedvěd s.r.o. PROJEKT PLZEŇ, PROJEKTOVÁ KANCELÁŘ</div> <div>KOTEROVSKÁ 177, 326 00 PLZEŇ</div>				
VED.PROJEKTANT	VED.PROJEKTU  Ing. Václav LACYK	ODP.PROJEKTANT  Ing. Karel NEDVĚD	PROJEKTANT  Věra PEJŘIMOVSÁ	RAZÍTKO <div> Nedvěd s.r.o. PROJEKT PLZEŇ 326 00 PLZEŇ, Koterovská 177 tel.: 377 483 321-9 IČO 26388791, DIČ CZ26388791</div>
KRAJ:	PLZEŇSKÝ	OBEC. ÚŘAD:	TACHOV	
OBJEDNATEL:	MĚSTO TACHOV, HORNICKÁ 1695, TACHOV 347 01			
<div>TACHOV Úpravy náměstí Republiky v rámci MPZ Tachov D.1.3. SO 102 MK ul. K Náměstí</div>				<div>SOUBOR D.1.3.6._Vpust KN.dwg</div> <div>DATUM 10/2023</div> <div>STUPEŇ PDPS</div> <div>ZMĚNA Č.</div>
DETAIL VPUSTI				<div>MĚŘÍTKO 1 : 20</div> <div>PŘÍLOHA / PARÉ D.1.3.6.</div>