




ŽB SCHODIŠTĚ - PŮDORYS
1:50

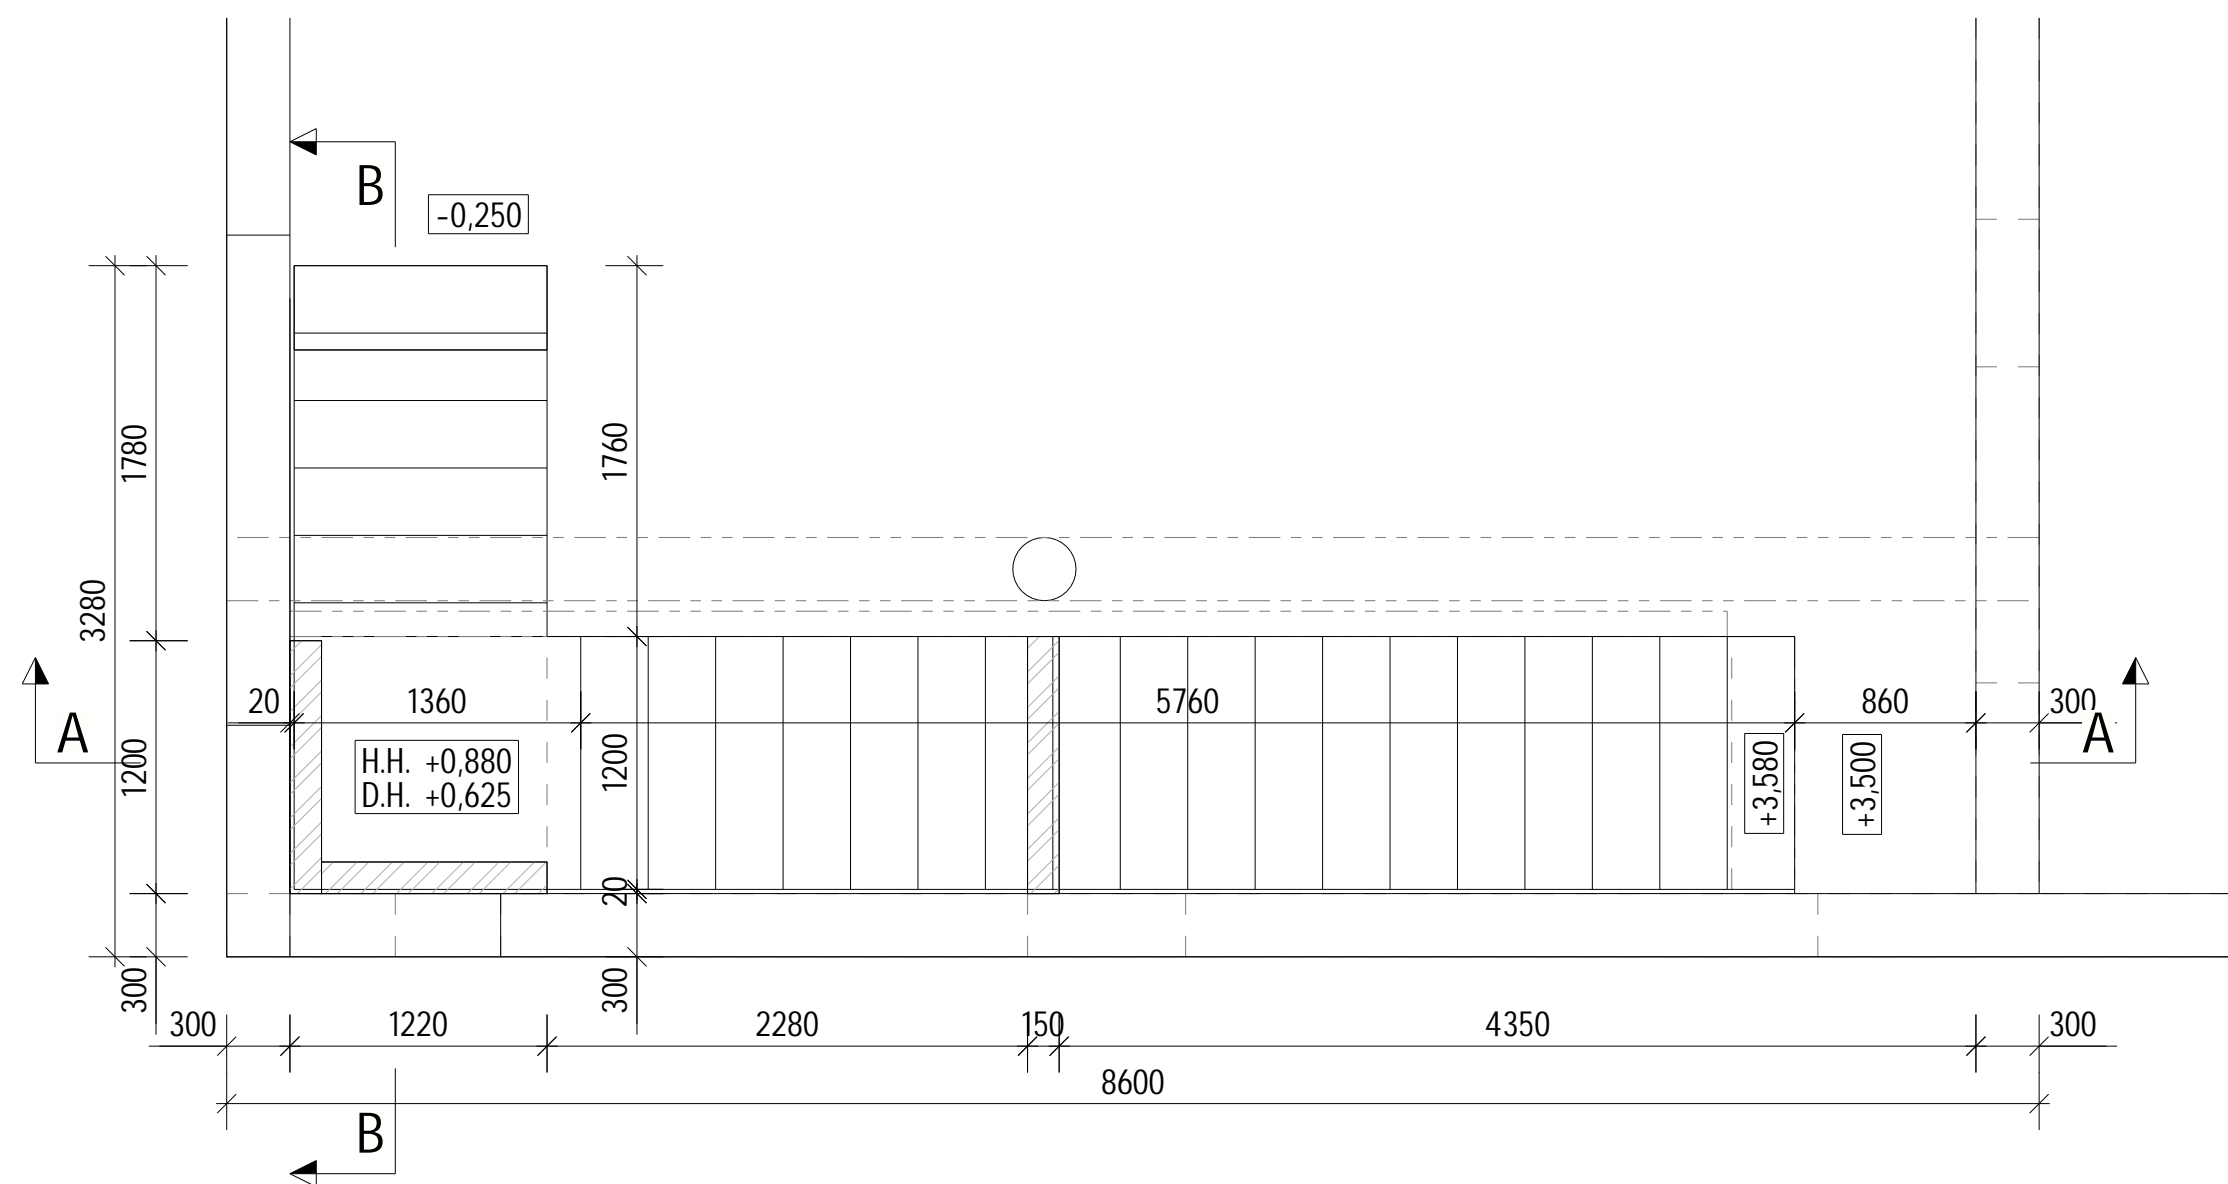

B - B
1:50

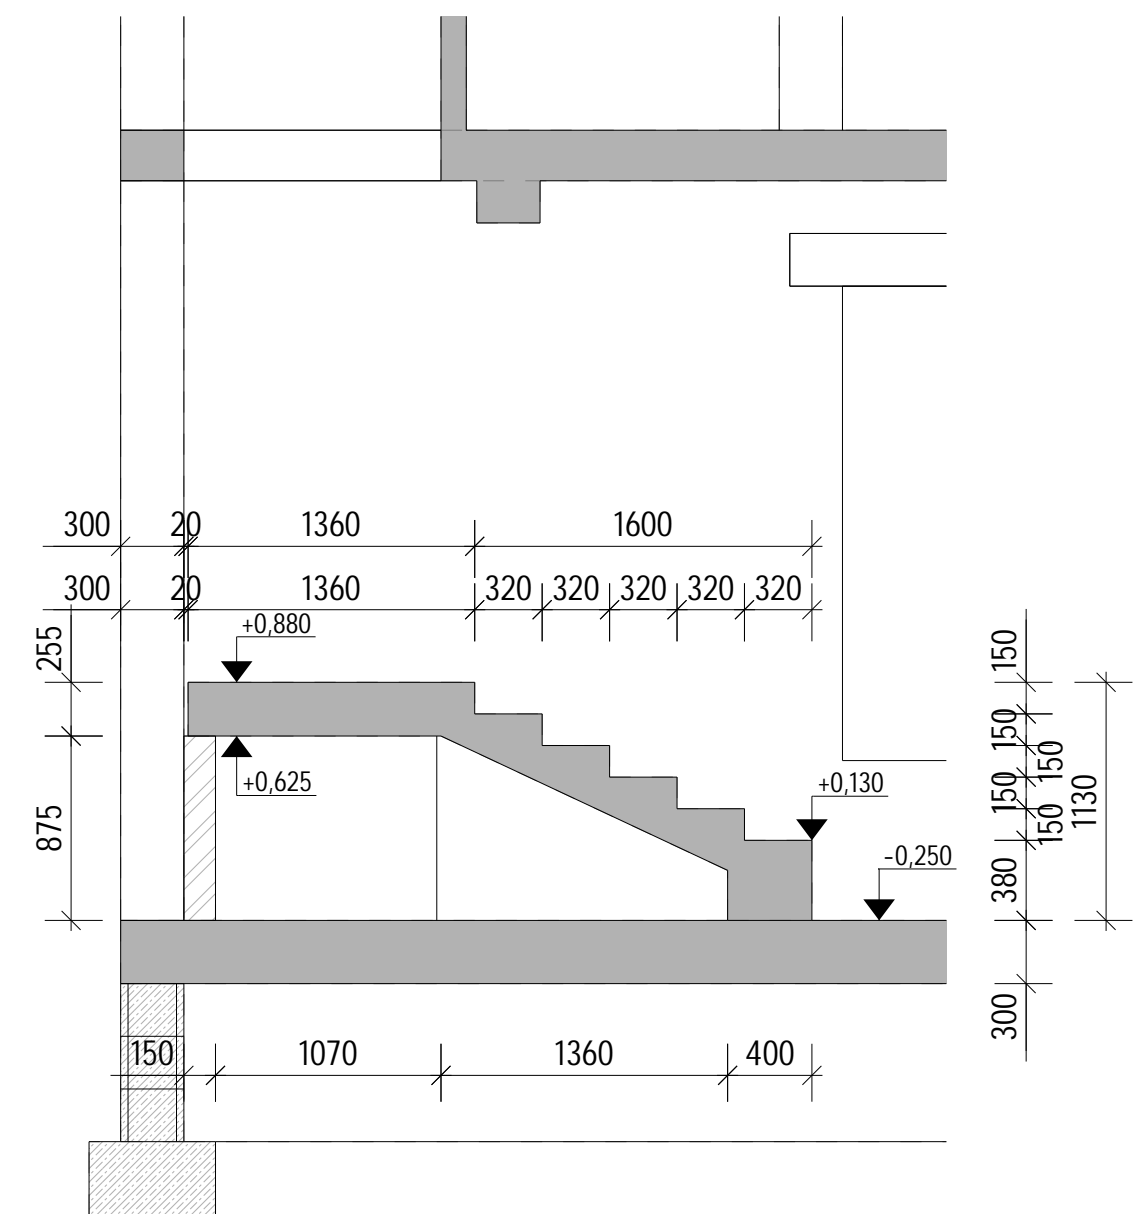

A - A
1:50

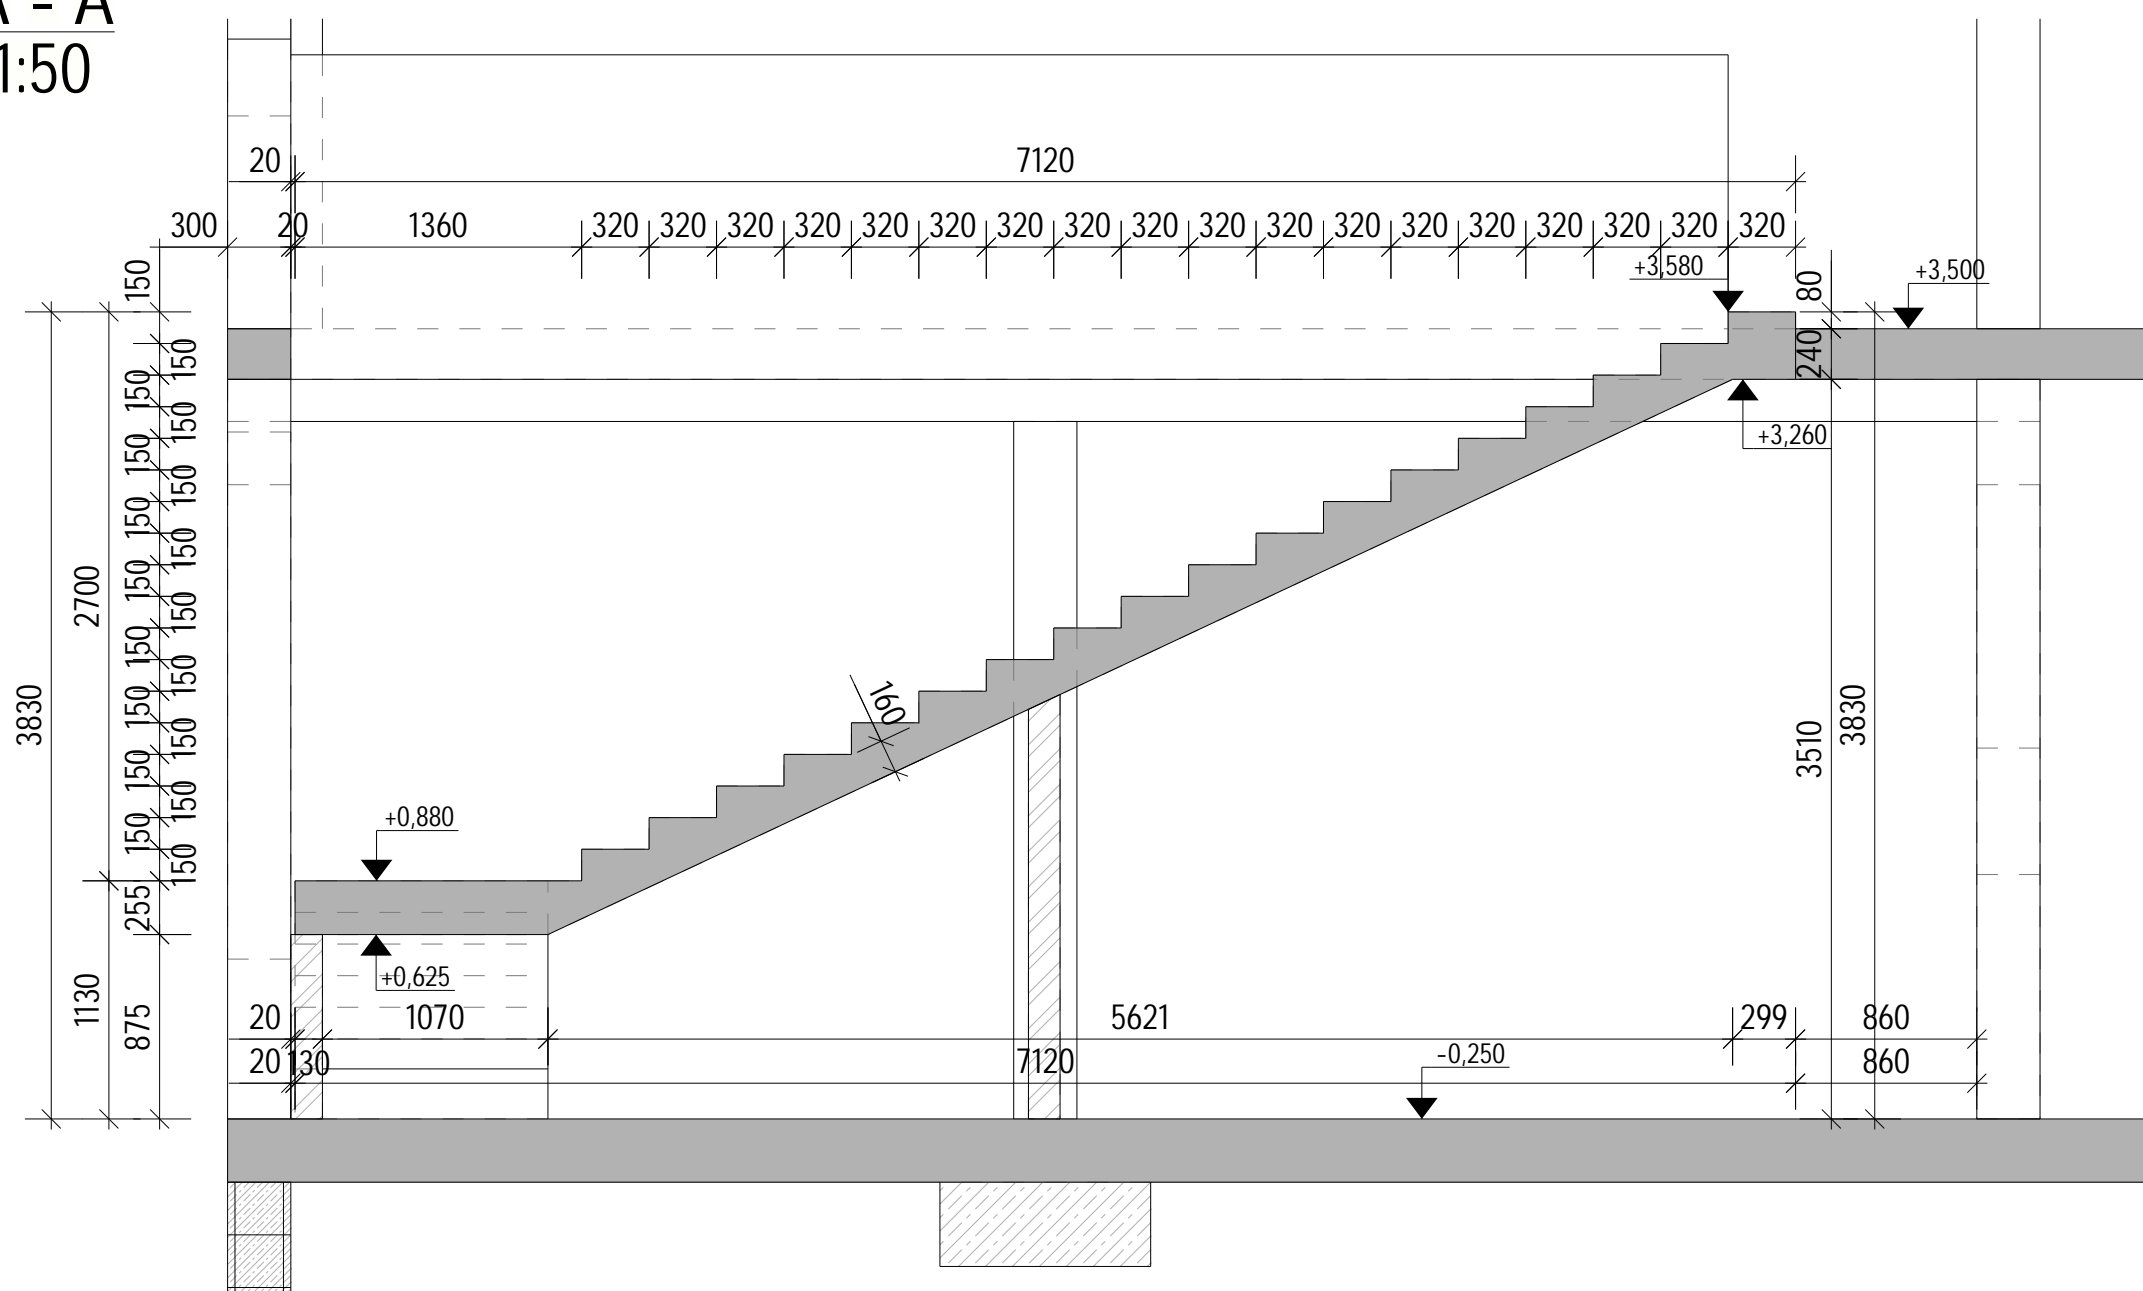

BETON DLE ČSN EN 206+A1 A ČSN P 73 2404

SCHODIŠTĚ C30/37 XC1 (CZ, F.2) - CI 0,4 - Dmax 16mm - S3

VÝZTUŽ B500B
KRYTÍ VÝZTUŽE - 25mm NA HRANU

±0,000 = 480,0 m/m. B.p.v.

ZPRACOVATEL: ARCHITEKTONICKÉ STUDIO HYSEK, s.r.o. Jiráskovo náměstí 18, 326 00 Plzeň, tel.: 377 455 722 e-mail: arch@studiohysek.cz, web: studiohysek.cz		
ZPRACOVATEL: MĚSTO TACHOV Hornická 1695, 347 01 Tachov, tel.: 374 774 111 web: tachov-mesto.cz		
VED. PROJEKTANT: ING. ARCH. OLDŘICH HYSEK		STUPEŇ: DUR+DSP
PROJEKTANT ČÁSTI: ING. MICHAELA CHMELÍKOVÁ		DATUM: 11/2023
AKCE: DĚTSKÁ SKUPINA TACHOV		FORMÁT: 2xA4
ČÁST: D.2.1 STAVEBNĚ KONSTRUKČNÍ		MĚŘÍTKO: 1:50
OBSAH: SCHODIŠTĚ - TVAR		PARÉ: Č.VÝKR. D.2.04