




ZÁKLAD

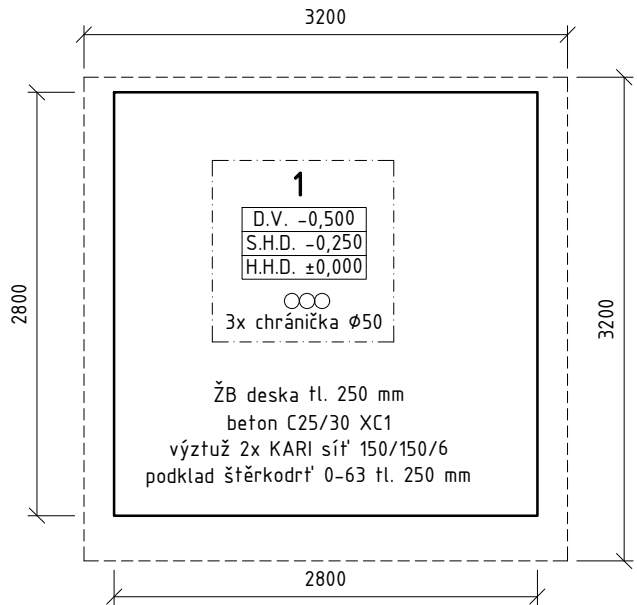


PŮDORYS

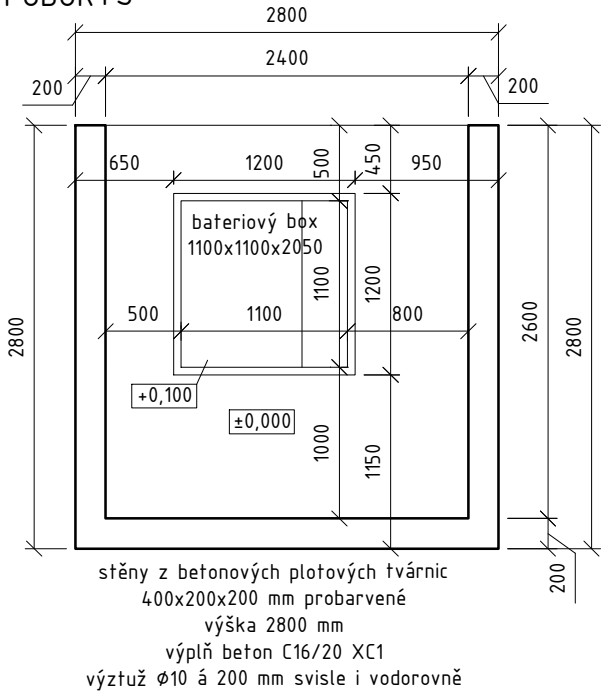


STŘECHA

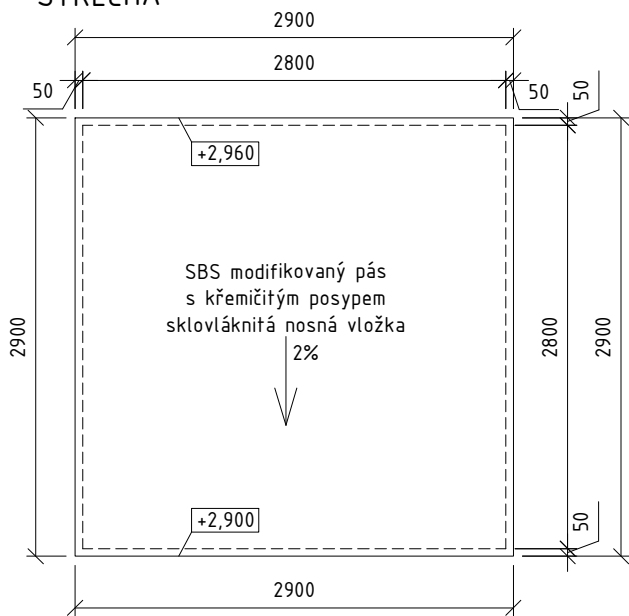


POHLED ČELNÍ

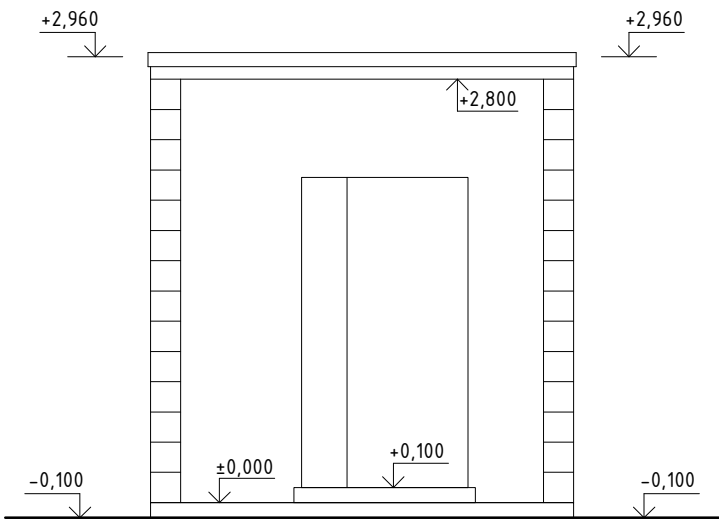


POHLED BOČNÍ

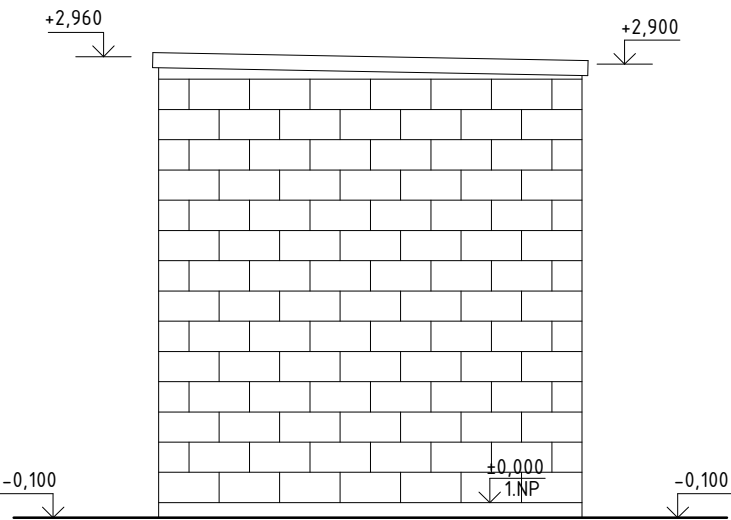


POHLED ZADNÍ

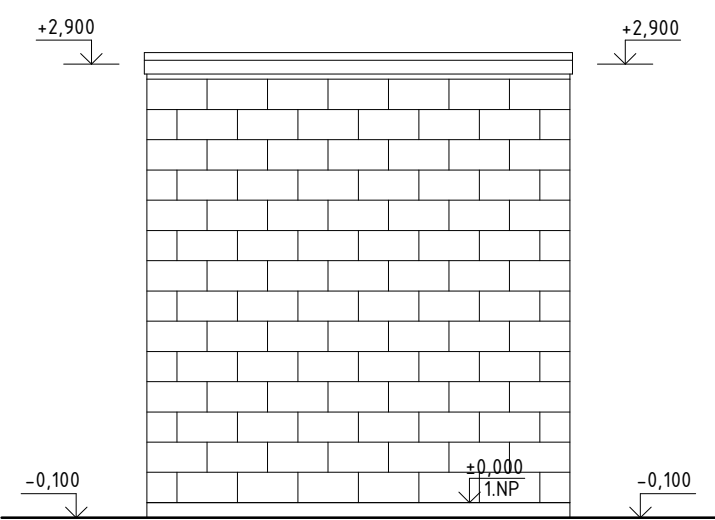

ŘEZ PŘÍČNÝ

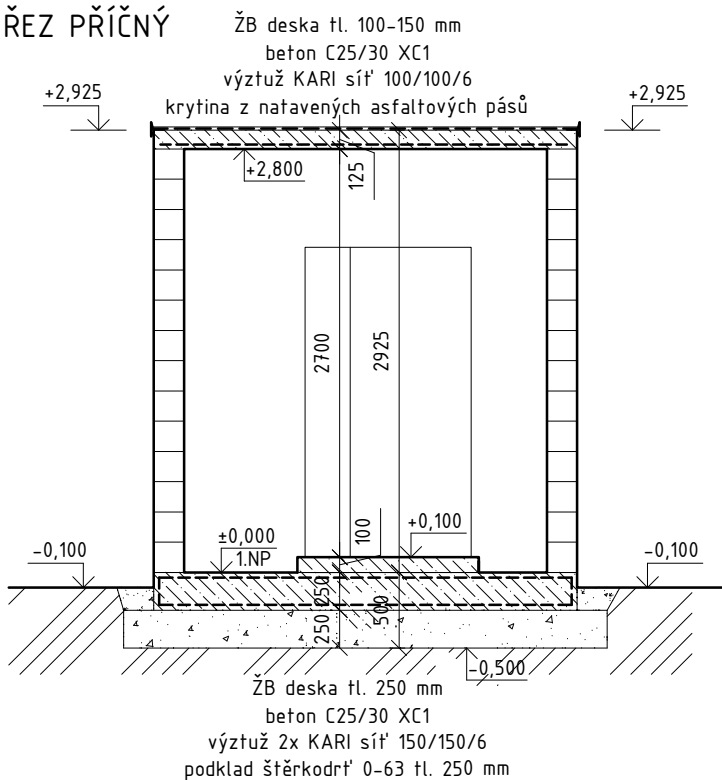

ŘEZ PODÉLNÝ

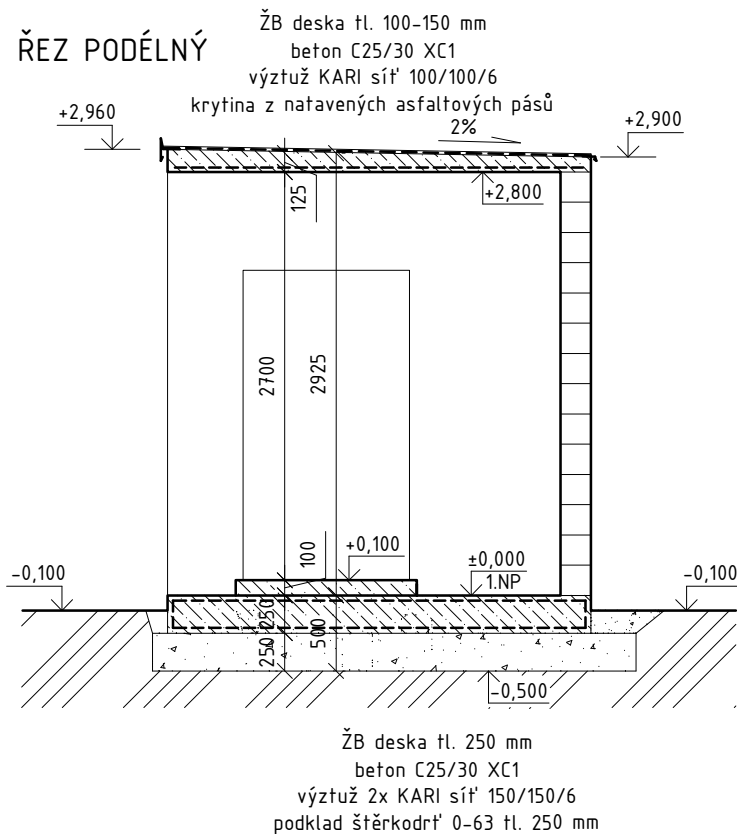

Hlavní projektant:	ing. Pavel Kodýtek		
Odpovědný projektant:	ing. Pavel Kodýtek		
Vypracoval:	ing. Pavel Kodýtek		
Investor:	Město Tachov, Hornická 1695, 34701 Tachov		
Akce: FOTOVOLTAICKÝ SYSTÉM V OBJEKTECH MĚSTA TACHOV ZŠ ZÁŘEČNÁ, odb. m. 0000387054			Datum: 03-2025
240307.12	parc. č. 2473/6, k. ú. Tachov, Plzeňský kraj		Stupeň PD: DPS
Příloha:	PŘÍSTŘEŠEK NA BATERIOVÝ BOX		Měřítko: 1:50
			Označení přílohy: D.1.1.02