




PREFABRIKOVANÁ
HORSKÁ VPUST
BETONOVÁ 900X900

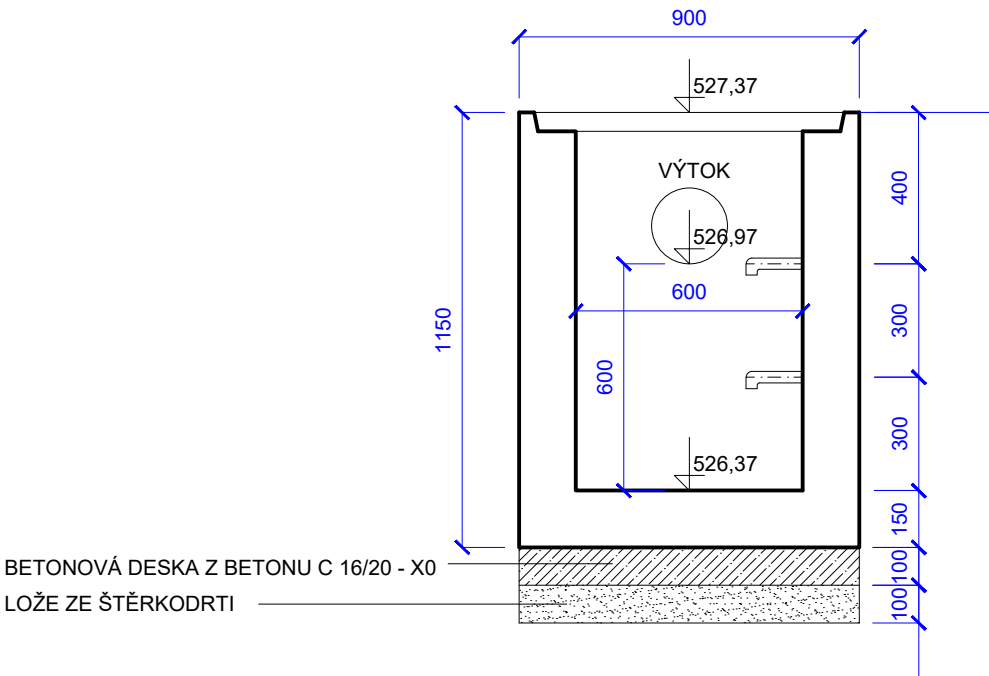

PŮDORYS

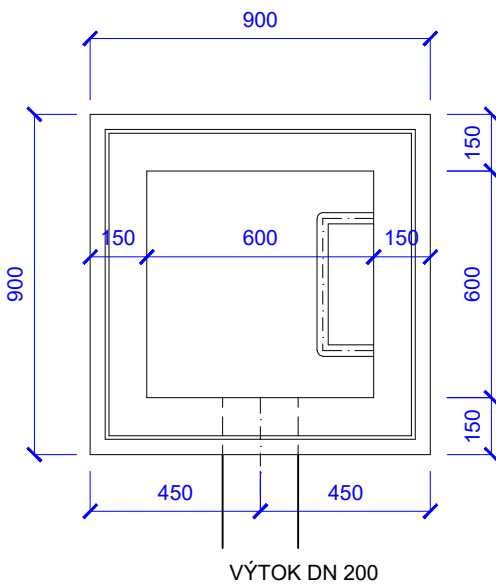

SITUACE

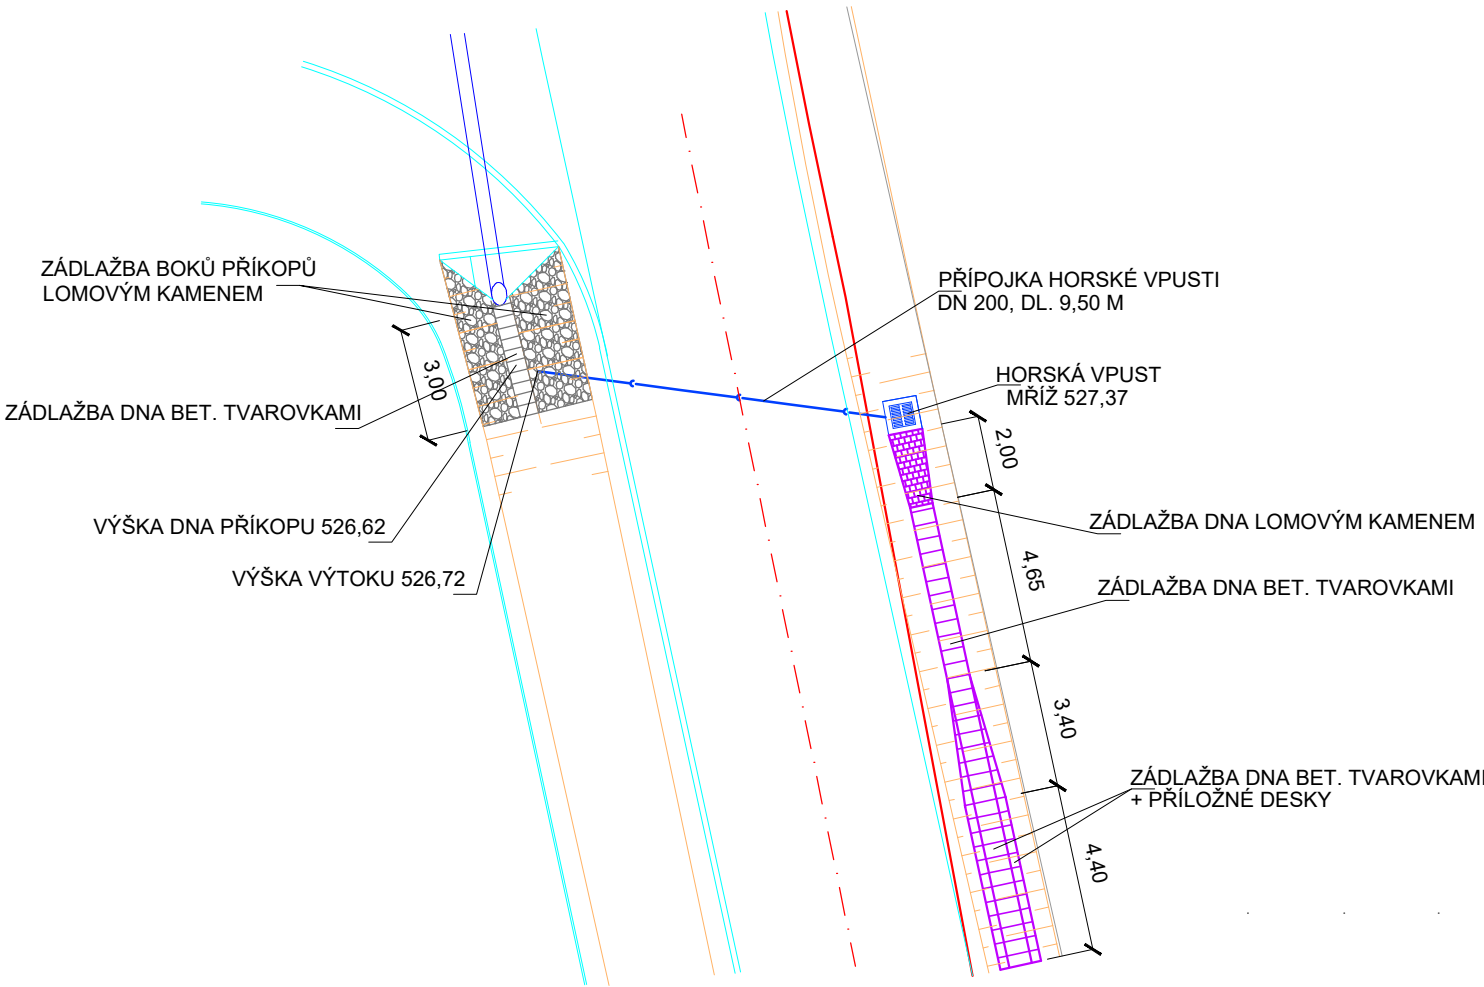

D Nedvěd s.r.o.
PROJEKT PLZEŇ, PROJEKTOVÁ KANCELÁŘ

KOTEROVSKÁ 177, 326 00 PLZEŇ

VED.PROJEKTANT	VED.PROJEKTU Ing. Václav LACYK	ODP.PROJEKTANT Ing. Karel NEDVĚD	PROJEKTANT Věra PEJŘIMOVSKÁ	RAZÍTKO D Nedvěd s.r.o. PROJEKT PLZEŇ 326 00 PLZEŇ, Koterovská 177 tel.: 377 483 321-9 IČO 26388791, DIČ CZ26388791
KRAJ:	PLZEŇSKÝ	OBEC. ÚŘAD:	TACHOV	
OBJEDNATEL:	MĚSTO TACHOV			
TACHOV - Rapotínská ul. Autobusová zastávka a chodník pro pěší SO 101 Autobusová zastávka a úpravy silnice III/19846				SOUBOR 101.6_horská vpust.dwg
				DATUM 01/2026
				STUPEŇ PDPS
				ZMĚNA Č.
				MĚŘÍTKO 1:20, 1:200
HORSKÁ VPUST				PŘÍLOHA / PARÉ 101.6.