


SITUACE

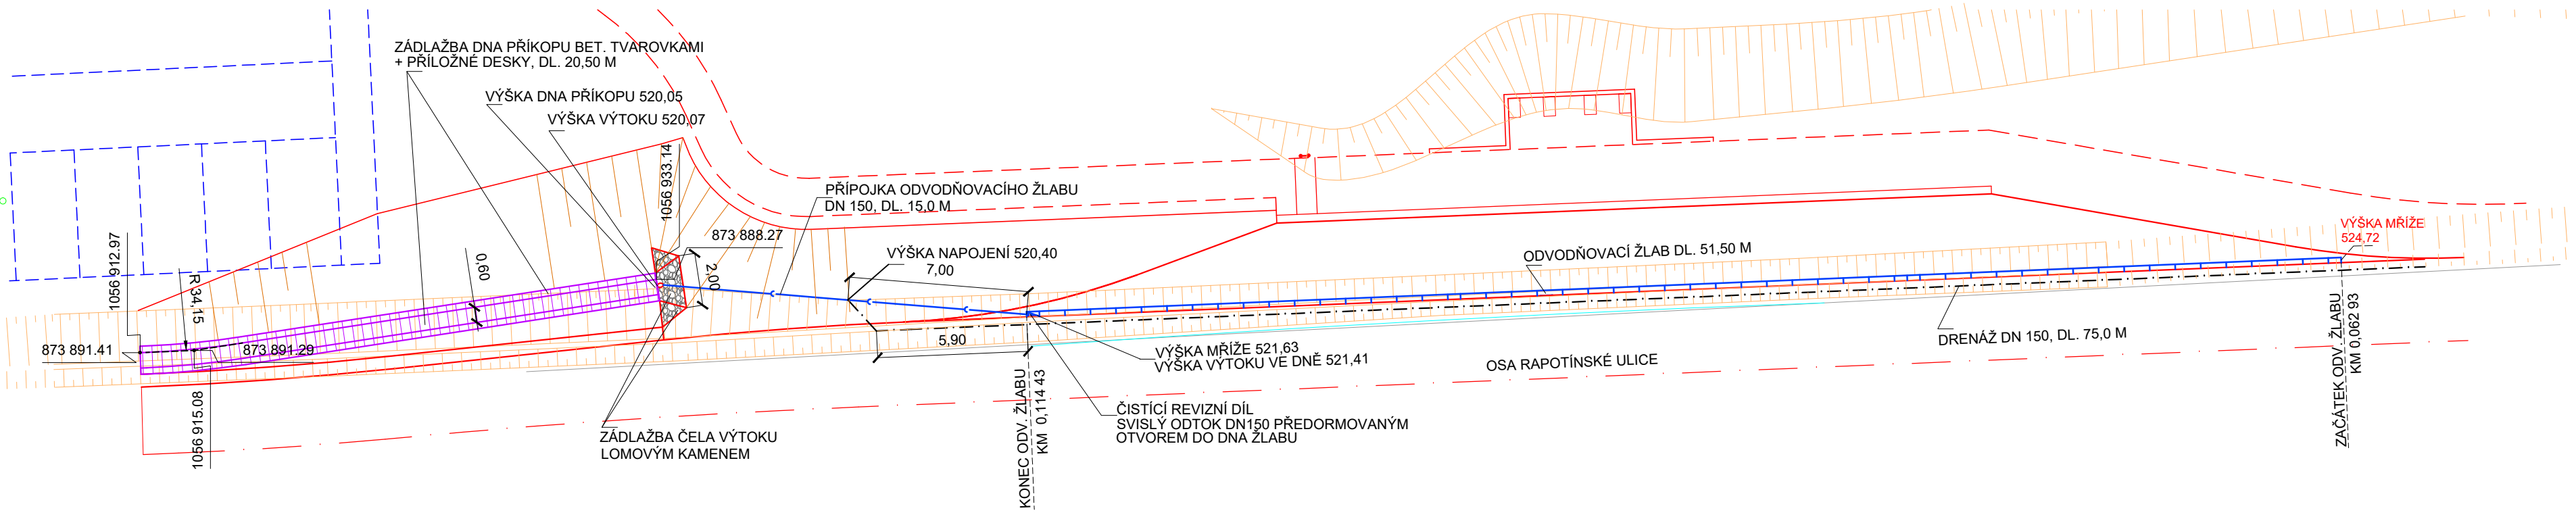


MONOLITICKÝ ODVODŇOVACÍ ŽLAB Z POLYMERBETONU DN 150

KLADECÍ PLÁN - ŽLAB Z1


ŽLAB DL.51,5m

SYSTÉM: DM1500
M 1:200

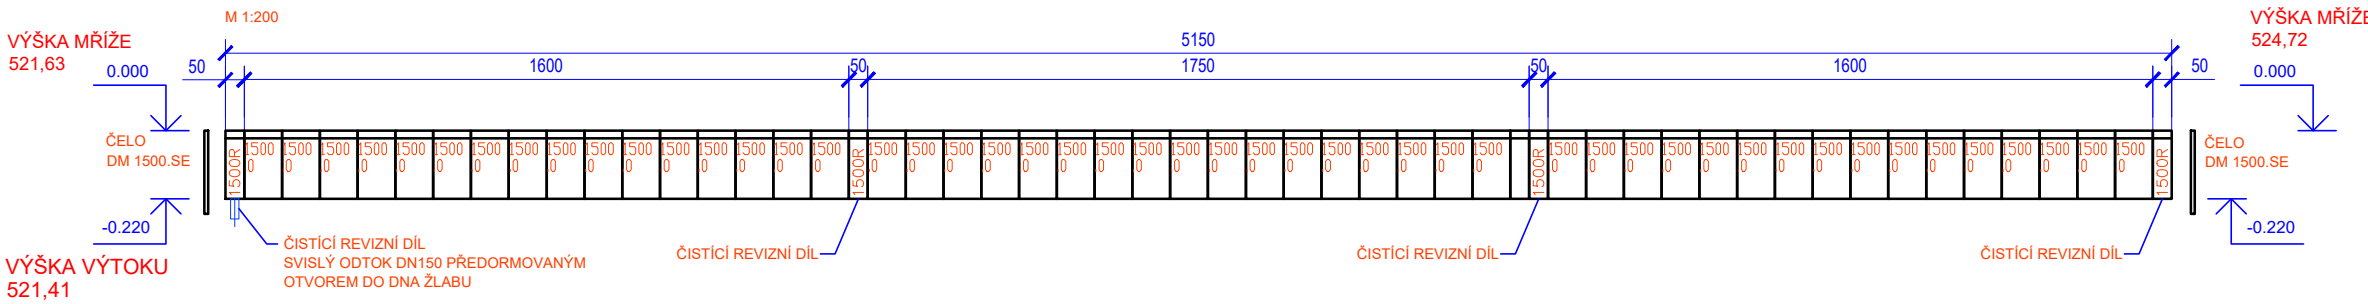


DETAIL ŽLABU DM 1500

M 1:20

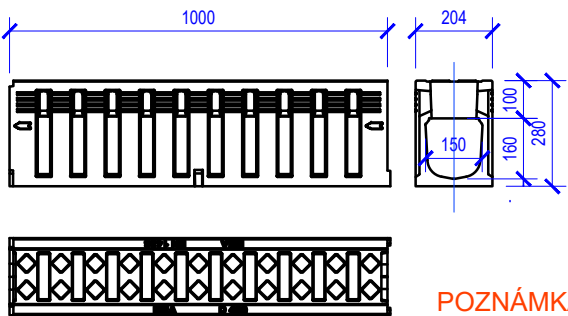

DETAIL REVIZNÍHO DÍLU ŽLABU DM 1500


M 1:20

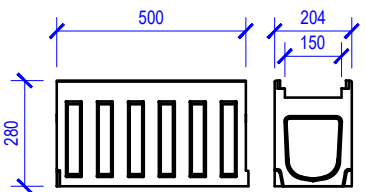

POZNÁMKA: ŽLABY LZE ZKRÁTIT NA STAVBĚ PODLE POTŘEBY.

DETAIL ULOŽENÍ MONOLITICKÉHO ŽLABU TYPU DM AŽ PRO UVAŽOVANÉ ZATÍŽENÍ D 400 kN

M 1:20

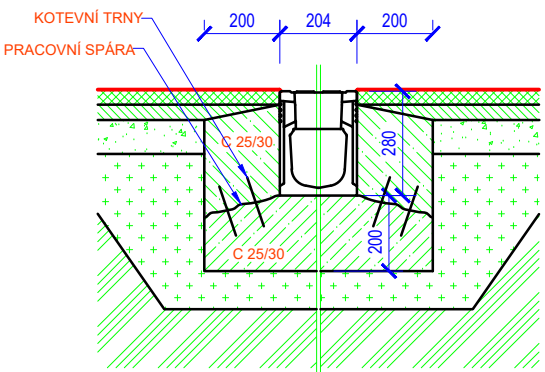

* KOTEVNÍ TRNY BUDOU SPECIFIKOVÁNY ODPOVĚDNÝM PROJEKTANTEM

Nedvěd s.r.o.
PROJEKT PLZEŇ, PROJEKTOVÁ KANCELÁŘ

KOTEROVSKÁ 177, 326 00 PLZEŇ

VED.PROJEKTANT	VED.PROJEKTU Ing. Václav LACYK	ODP.PROJEKTANT Ing. Karel NEDVĚD	PROJEKTANT Věra PEJŘIMOVSKÁ	RAZÍTKO Nedvěd s.r.o. PROJEKT PLZEŇ 326 00 PLZEŇ, Koterovská 177 tel.: 377 483 321-9 IČO 26388791, DIČ CZ26388791
KRAJ:	PLZEŇSKÝ	OBEC. ÚŘAD:	TACHOV	
OBJEDNATEL:	MĚSTO TACHOV			
TACHOV - Rapotínská ul. Autobusová zastávka a chodník pro pěší SO 101 Autobusová zastávka a úpravy silnice III/19846				SOUBOR 101.8., liniový žlab.dwg
				DATUM 01/2026
				STUPEŇ PDPS
				ZMĚNA Č.
				MĚŘÍTKO 1:20, 1:200
LINIOVÝ ŽLAB				PŘÍLOHA / PARÉ 101.8.