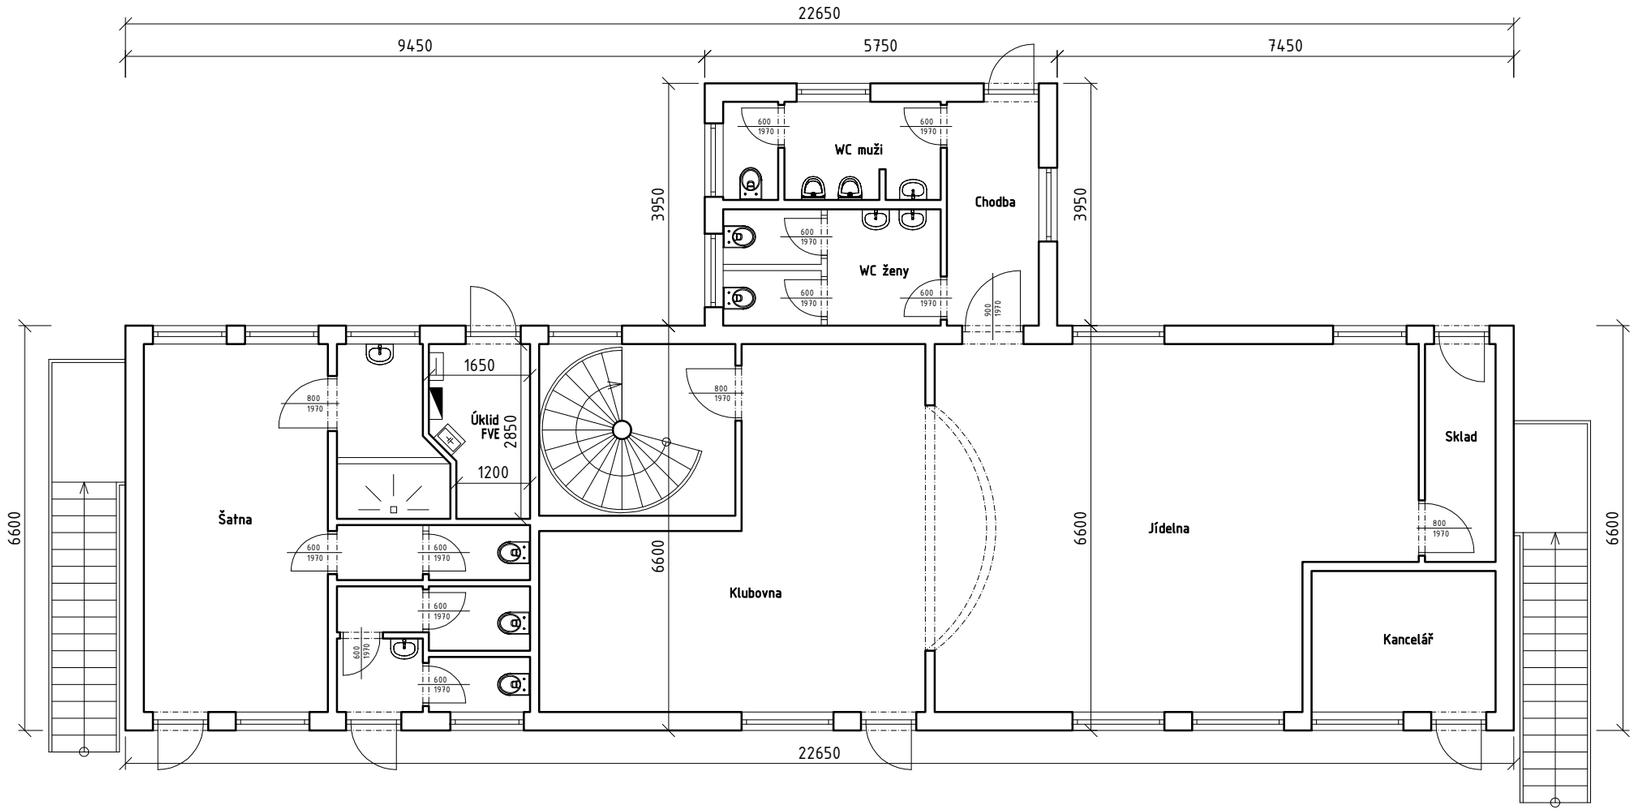

VEŠKERÉ ROZMĚRY BYLY PŘEVZATY Z PŮVODNÍCH PD A NEBYLY OVĚŘOVÁNY

S

Vykreslení bylo provedeno na základě PD z roku 1993 zracované Ing. Rösslerem a z PD z roku 2016 zpracované M. Rýdlem.
Skladby konstrukcí jsou stanoveny dle původní PD. Skutečné rozměry jednotlivých prvků byly upraveny na skladebné.

Hlavní projektant:	ing. Pavel Kodýtek		
Odpovědný projektant:	ing. Pavel Kodýtek		
Vypracoval:	ing. Pavel Kodýtek		
Investor:	Město Tachov, Hornická 1695, 34701 Tachov		
Akce: FOTOVOLTAICKÝ SYSTÉM V OBJEKTECH MĚSTA TACHOV TENISOVÉ KURTY - ODB. M. 0000394965 240307.13 parc. č. 3383/2, k. ú. Tachov, Plzeňský kraj			Datum: 02-2025 Stupeň PD: DPS Měřítko: 1:100
Příloha: PŮDORYS 1.NP			Označení přílohy: D.1.1.01