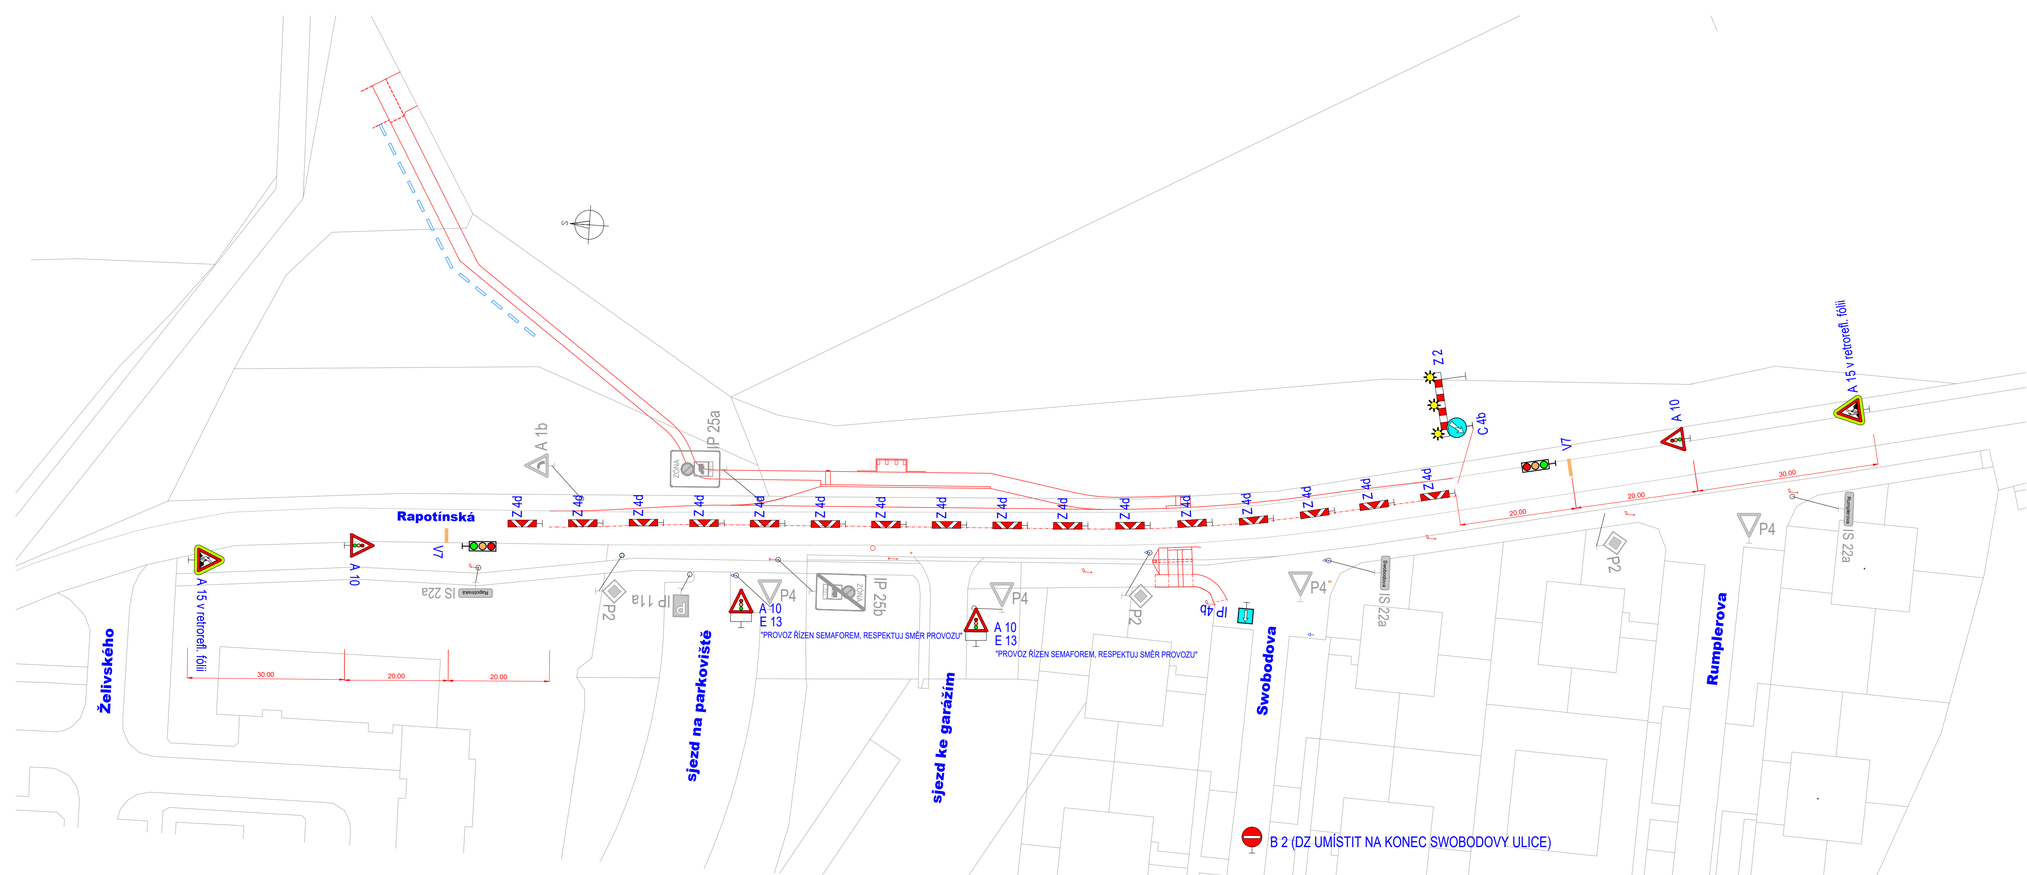


## LEGENDA :

Z 4d — PŘECHODNÉ SVISLÉ DOPRAVNÍ ZNAČENÍ

P4 — STÁVAJÍCÍ SVISLÉ DOPRAVNÍ ZNAČENÍ

## POZNÁMKA :

Dopravní značení bude provedeno v souladu s ČSN EN 12899-1 Stálé svislé dopravní značení - část 1: Stálé dopravní značky (10/2008), ČSN 73 EN 12899-3 Stálé svislé dopravní značení - Část 3: Směrové sloupky a odrazky, ČSN EN 1436 Vodorovné dopravní značení - Požadavky na dopravní značení, dále pak v souladu s TP 65 Zásady pro dopravní značení na pozemních komunikacích, TP 66 Zásady pro označování pracovních míst na pozemních komunikacích, s TP 133 Zásady pro vodorovné dopravní značení na pozemních komunikacích a v souladu se zákonem č. 361/2000 Sb., o provozu na pozemních komunikacích a s vyhláškou č. 294/2015 Sb., kterou se provádějí pravidla provozu na pozemních komunikacích.

DZ budou umístěny se spodním okrajem značky ve výšce nejméně 0,60 m nad úrovní vozovky, v jednotné výšce v rámci pracovního místa. DZ budou upevněny na podpěrných sloupcích, které budou opatřeny červenými a bílými pruhy z retroreflexní fólie nejméně třídy R1, šířka pruhů 0,10 - 0,20 m, celková délka barevné úpravy min. 0,45 m. Sloupky budou osazeny do podkladních desek. Veškerá nosná zařízení budou provedena v souladu s TP 66.

**SOUŘADNICOVÝ SYSTÉM : JTSK**

**VÝŠKOVÝ SYSTÉM : Bpv**


Nedvěd s.r.o.
PROJEKT PLZEŇ, PROJEKTOVÁ KANCELÁŘ
KOTEROVSKÁ 177, 326 00 PLZEŇ


| | | | |
|---|---|---|---|
| VED.PROJEKTANT | VED.PROJEKTU: Ing. Václav LACYK | ODP.PROJEKTANT: Ing. Karel NEDVĚD | PROJEKTANT: Ing. Václav LACYK |
| KRAJ: PLZEŇSKÝ | | OBEC. ÚŘAD: TACHOV | |
| OBJEDNATEL: MĚSTO TACHOV | | | |

RAZÍTKO


Nedvěd s.r.o.
PROJEKT PLZEŇ
326 00 PLZEŇ, Koterovská 177
tel.: 377 483 321-9
IČO 26388791, DIČ CZ26388791


# TACHOV - Rapotínská ul.

**Autobusová zastávka a chodník pro pěší**

**SO 151 DIO**

SITUACE PŘECHODNÉHO DOPRAVNÍHO ZNAČENÍ

| | |
|---|---|
| SOUBOR | 151.2_Situace_DIO.dwg |
| DATUM | 01/2026 |
| STUPEŇ | PDPS |
| ZMĚNA Č. | |
| MĚŘÍTKO | 1 : 500 |
| PŘÍLOHA / PARÉ | **151.2** |