



AP - 10 SESTAVAPULTOVÝCH A VYSOKÝCH VITRÍN


POHLED Z BOKU

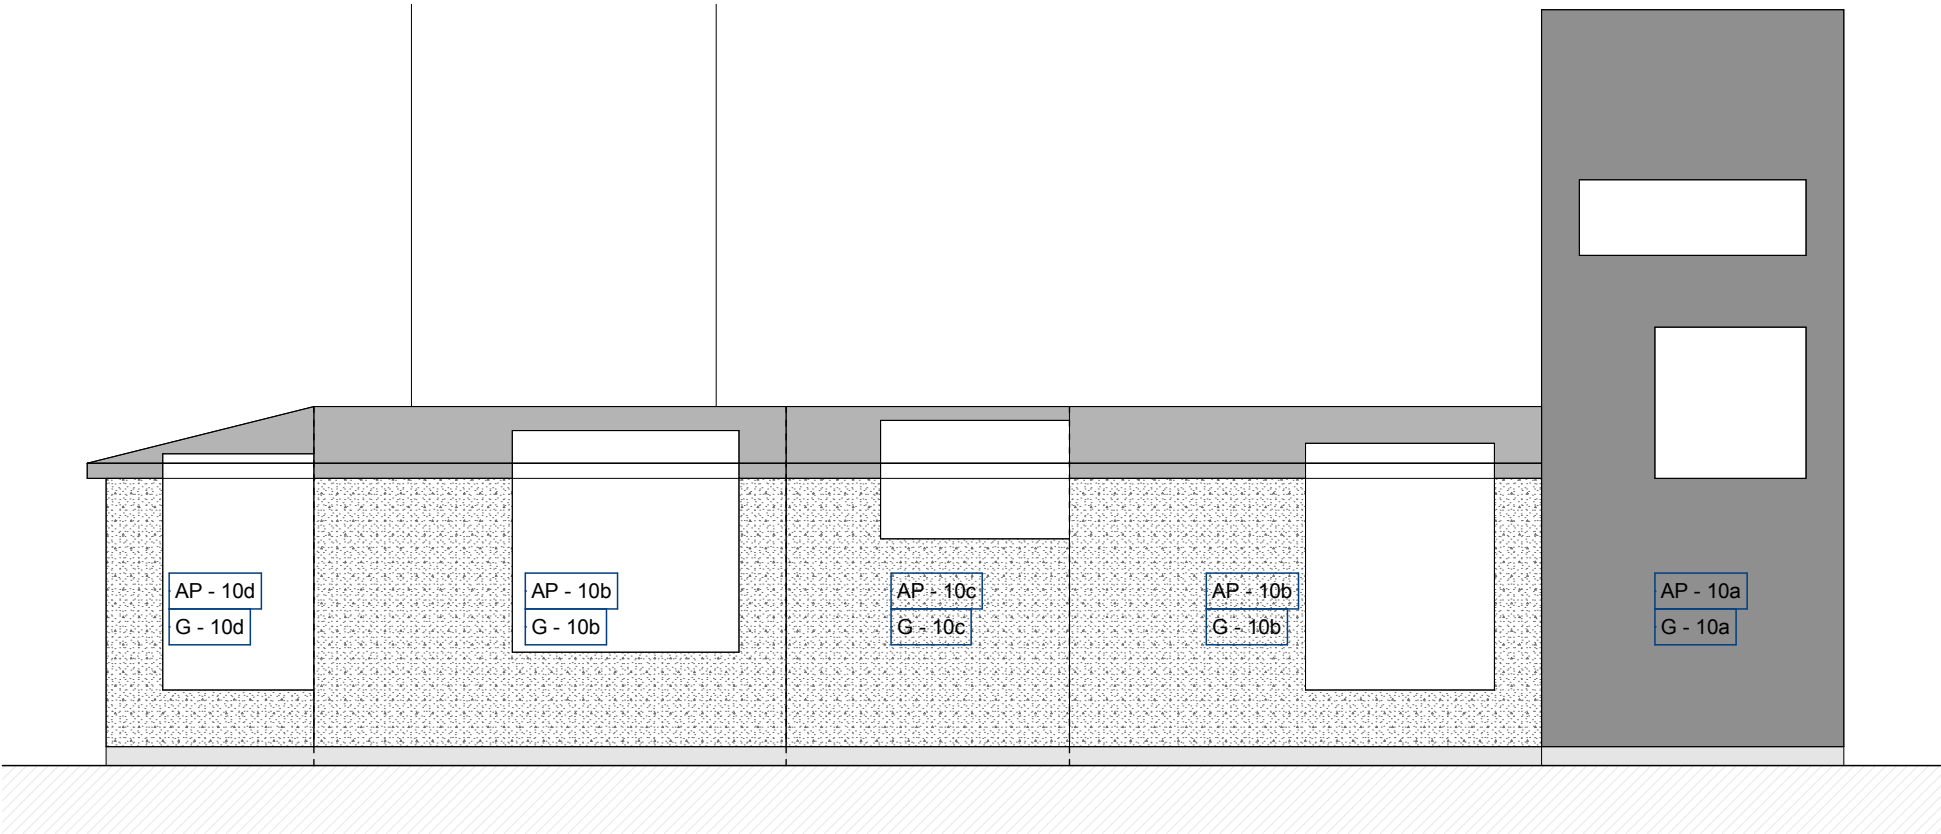

PŘÍČNÝ ŘEZ VLOŽENOU VITRÍNOU

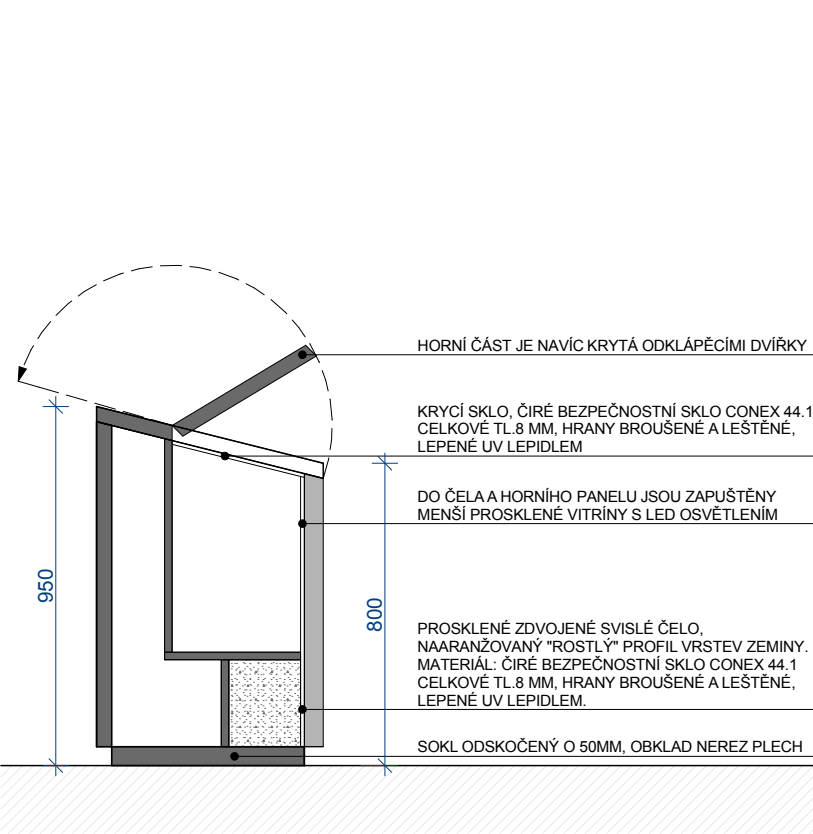

PŘÍČNÝ ŘEZ S POHLEDEM NA BOK AP 10a

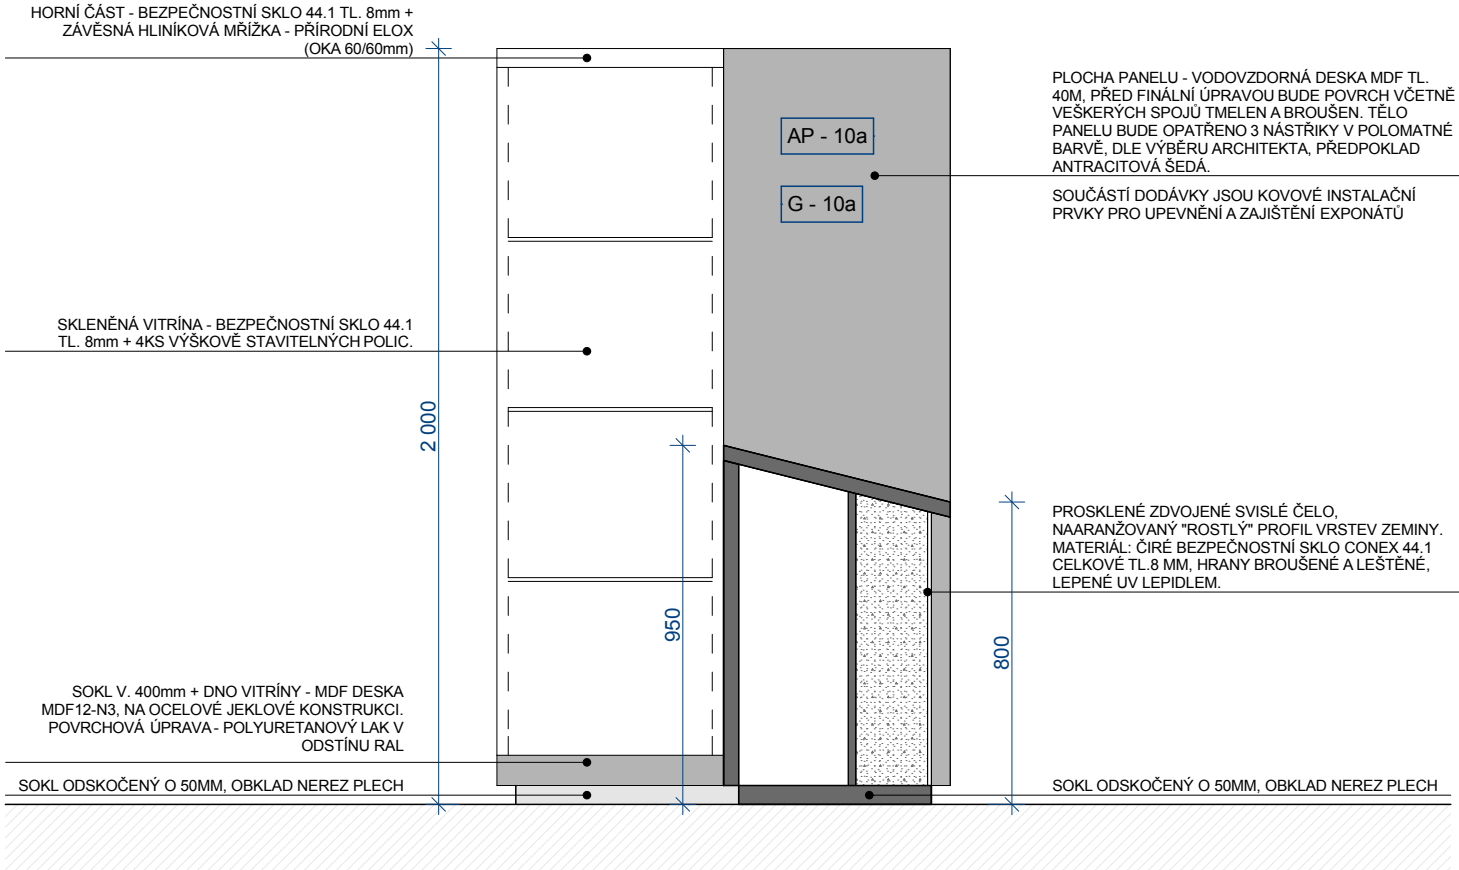

MATERIÁLY ZAŘÍZENÍ UVEDENÉ V PD JSOU POUZE SMĚRNÉ DLE NUTNÝCH STANDARTŮ. MATERIÁLY A VÝROBKY JE MOŽNÉ ZAMĚNIT PŘI ZACHOVÁNÍ SHODNÝCH PARAMETRŮ A FUNKCE DOLOŽENÝCH TECHNICKÝMI LISTY!!! ZÁKLADNÍ ROZMĚRY VČETNĚ VÝŠKOVÝCH KÓT NUTNO PŘEMĚŘIT NA STAVBĚ!!! VEŠKERÉ STAVEBNÍPRÁCE PROVÁDĚT DLE PLATNÝCH ČSN !!!

autor: Ing.arch. J. Soukup, Ing.arch. J. Trčka		ved.projektant: Ing.arch. Jan Soukup	projektant: Ing. arch. Jan Trčka	ATELIER SOUKUP s.r.o. Klatovská třída 11, 301 00 Plzeň tel: 377223236, fax: 377221977 email: info@atelier-soukup.cz IČO 25229869, DIČ CZ25229869	
místo stavby:		Rokycanova 1, parc. č. 327, Tachov			
investor:		Město Tachov, Hornická 1695, 347 01 Tachov			
akce:		ÚPRAVY PROSTOR ZÁMKU V TACHOVĚ PRO ÚČELY EXPOZICE			
část:				datum:	04/2014
název přílohy:		AP-10 - TVAROVÉ SCHÉMA		stupeň:	PROJEKT INTERIÉRU
				č. zakázky:	2013021
				měřítko:	č.přílohy:
				1:20	B.29