



VZOROVÉ PŘÍČNÉ ŘEZY

ul. Na Jitřence
MO2p 10/6,5/50 - C

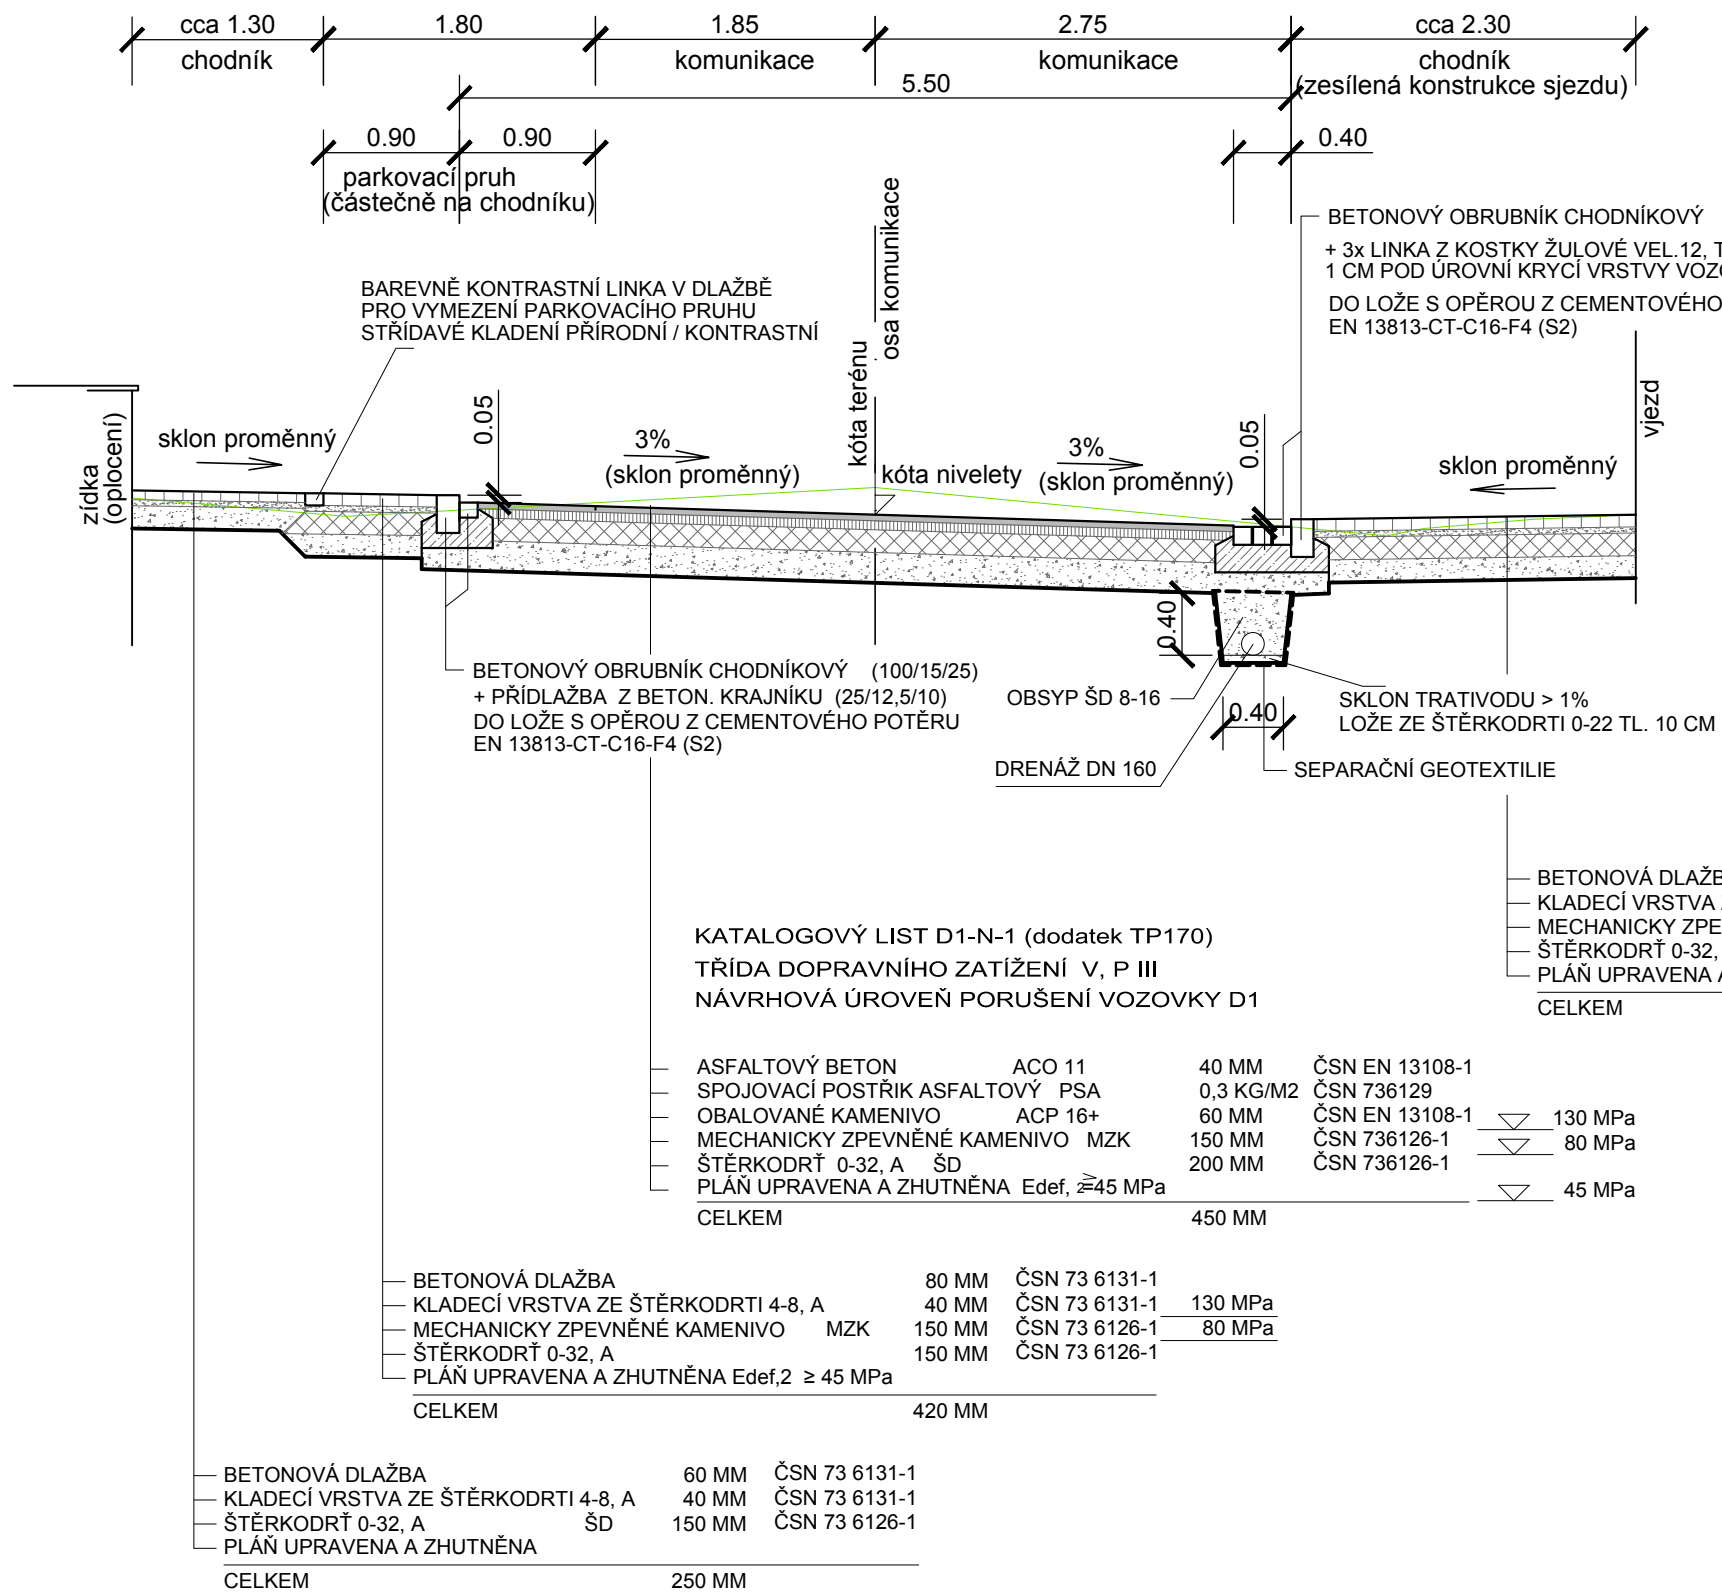

v místě pro přecházení

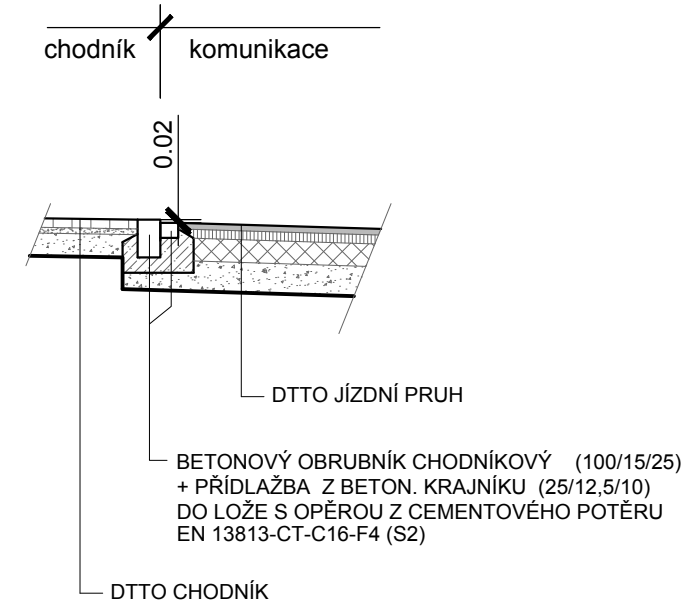

u stavebních objektů a oplocení

