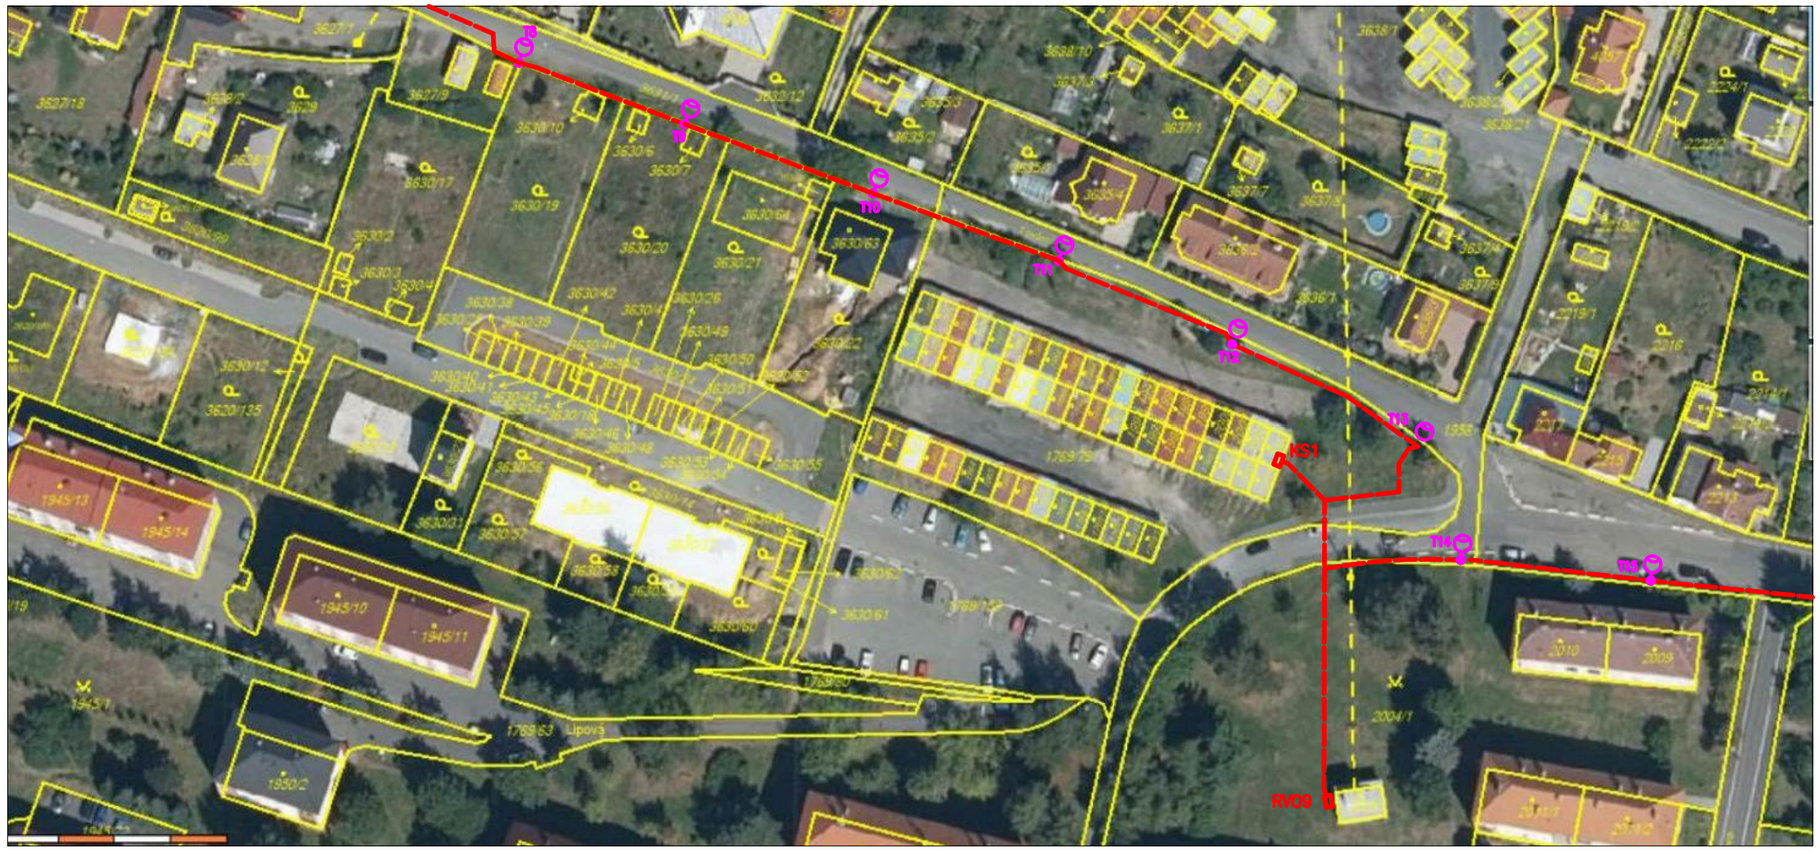

PROJEKTOVÁ DOKUMENTACE PRO ÚZEMNÍ ŘÍZENÍ A VÝBĚR DODAVATELE

ODPOV. PROJEKTANT	ING. KEBRLE		*ING. VÁCLAV KEBRLE* *BROJOVA 16* *326 00 PLZEŇ* *TEL. 373 731 624* *606 416 394*
VYPRACOVAL	ING. KEBRLE		
MÍSTO STAVBY	TACHOV		
STAVEBNÍ ÚŘAD	TACHOV		
STAVEBNÍK	MĚSTO TACHOV		

TACHOV – TOVÁRNÍ ULICE VEŘEJNÉ OSVĚTLENÍ	*DATUM*	04/2017
	FORMÁT	2A4
	Č. ZAK.	0617
	MĚŘÍTKO	1:1000
KATASTRÁLNÍ SITUACE STŘED	*ČÁST DOK.*	Č. PŘÍLOHY
		5