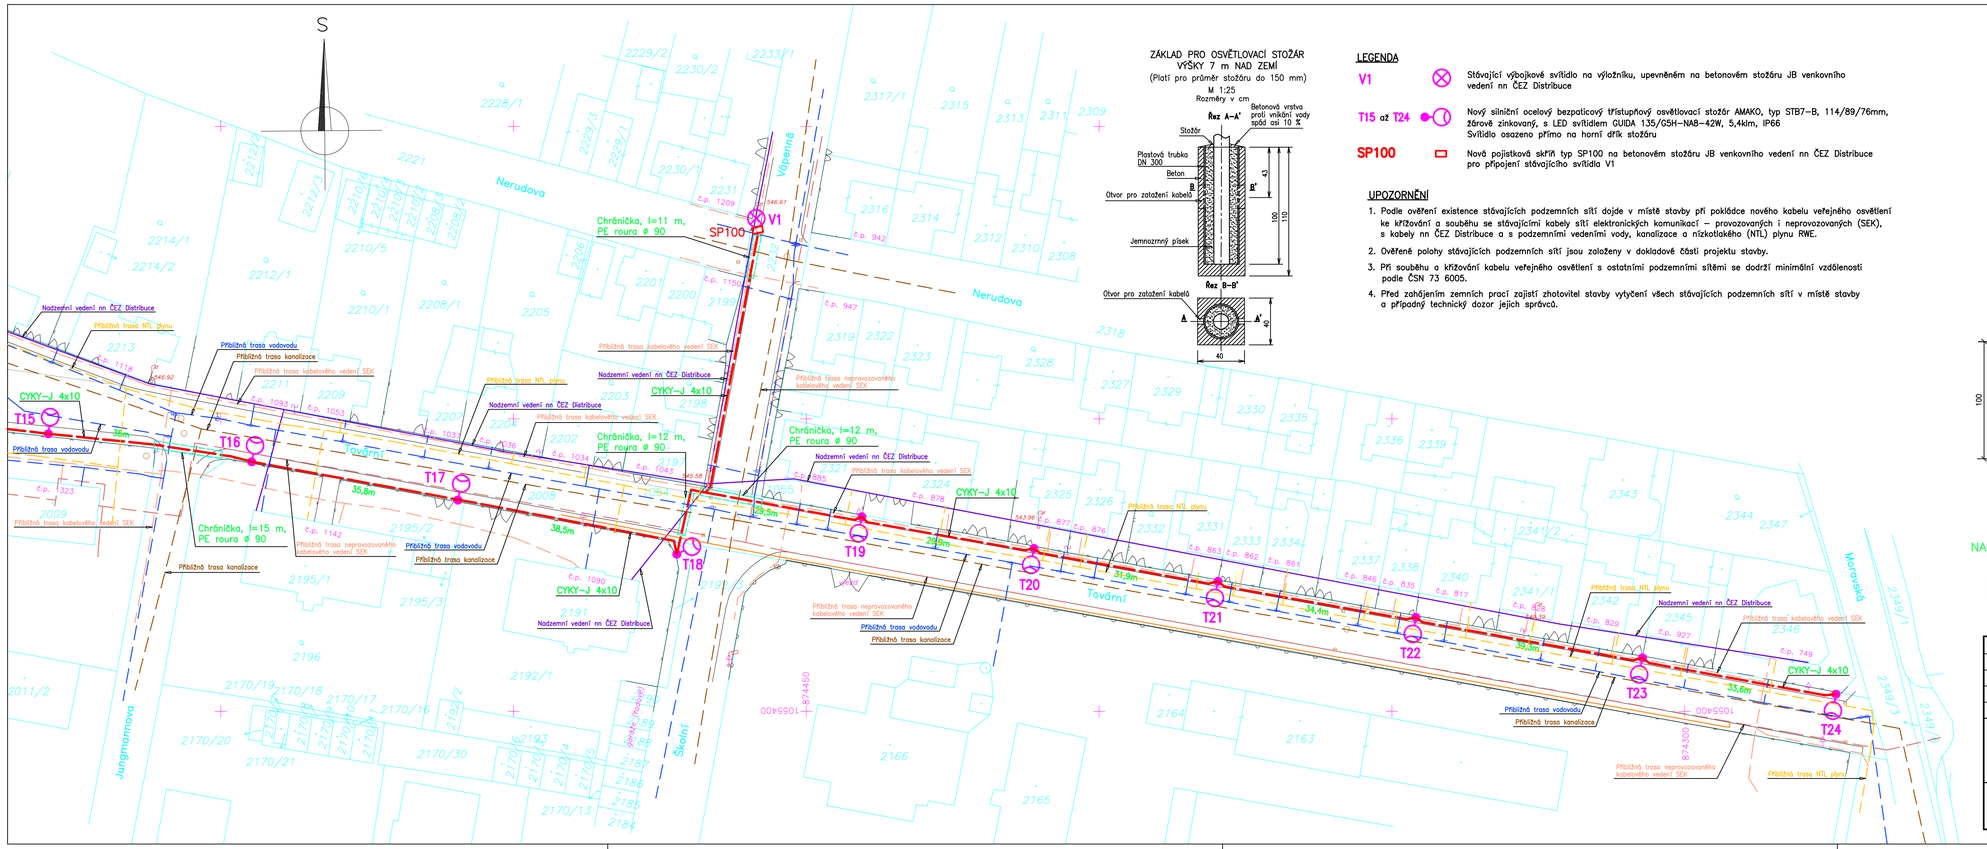

ZÁKLAD PRO OSVĚTLOVACÍ STOŽÁR VÝŠKY 7 m NAD ZEMÍ

(Platí pro průměr stožáru do 150 mm)

M 1:25

Rozměry v cm

LEGENDA

V1		Stávající výbojkové svítidlo na výložníku, upevněném na betonovém stožáru JB venkovního vedení nn ČEZ Distribuce
T15 až T24		Nový silniční ocelový bezpaticový třístupňový osvětlovací stožár AMAKO, typ STB7–B, 114/89/76mm, žárově zinkovaný, s LED svítidlem GUIDA 135/GSH–NA8–42W, 5,4klm, IP66 Svítidlo osazeno přímo na horní dřík stožáru
SP100		Nová pojistková skříň typ SP100 na betonovém stožáru JB venkovního vedení nn ČEZ Distribuce pro připojení stávajícího svítidla V1

UPOZORNĚNÍ

1. Podle ověření existence stávajících podzemních sítí dojde v místě stavby při pokládce nového kabelu veřejného osvětlení ke křížování a souběhu se stávajícími kabely sítí elektronických komunikací – provozovaných i neprovozovaných (SEK), s kabely nn ČEZ Distribuce a s podzemními vedeními vody, kanalizace a nízkotlakého (NTL) plynu RWE.
2. Ověřené polohy stávajících podzemních sítí jsou založeny v dokladové části projektu stavby.
3. Při souběhu a křížování kabelu veřejného osvětlení s ostatními podzemními sítěmi se dodrží minimální vzdálenosti podle ČSN 73 6005.
4. Před zahájením zemních prací zajistí zhotovitel stavby vytyčení všech stávajících podzemních sítí v místě stavby a případný technický dozor jejich správců.

ŘEZY ULOŽENÍM KABELU

M 1:25

Rozměry v cm

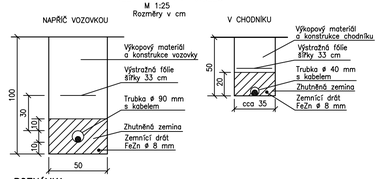

POZNÁMKA

Při křižování kabelu s vozovkou v příčném směru a s vodovodem a kanalizací se hloubka výkopu upraví podle hloubky uložení křižujících stávajících podzemních sítí.

Minimální hloubka výkopu však bude 70 cm a dodrží se minimální svislé a vodorovné vzdálenosti podle ČSN 73 6005.

ULOŽENÍM KABELU V MÍSTECH KŘÍŽOVÁNÍ S VODOVODEM A KANALIZACÍ

M 1:25

Rozměry v cm

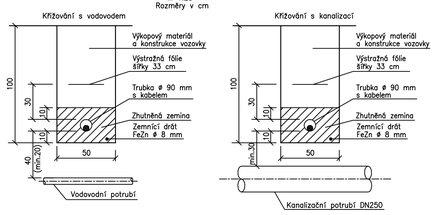

NA TENTO VÝKRES NAVAZUJE VÝKRES "SITUACE ZÁPAD – 3. ČÁST"

Ochrana před nebezpečným dotykem neživých částí podle ČSN 33 2000–4–41: automatickým odpojením od zdroje

PROJEKTOVÁ DOKUMENTACE PRO ÚZEMNÍ ŘÍZENÍ A VÝBĚR DODAVATELE

ODPOV. PROJEKTANT	ING. KEBRLE	ING. VÁCLAV KEBRLE BROJOVA 16 326 00 PLZEŇ TEL. 373 731 624 606 416 394
VYPRACOVAL	ING. KEBRLE	
MÍSTO STAVBY	TACHOV	
STAVEBNÍ ÚŘAD	TACHOV	
STAVEBNÍK	MĚSTO TACHOV	

TACHOV – TOVÁRNÍ ULICE

VEŘEJNÉ OSVĚTLENÍ

DATUM	04/2017
FORMÁT	4A4
Č. ZAK.	0617
MĚŘÍTKO	1:500
ČÁST DOK.	Č. PŘÍLOHY

SITUACE VÝCHOD

10