


ŘEZ 3-3

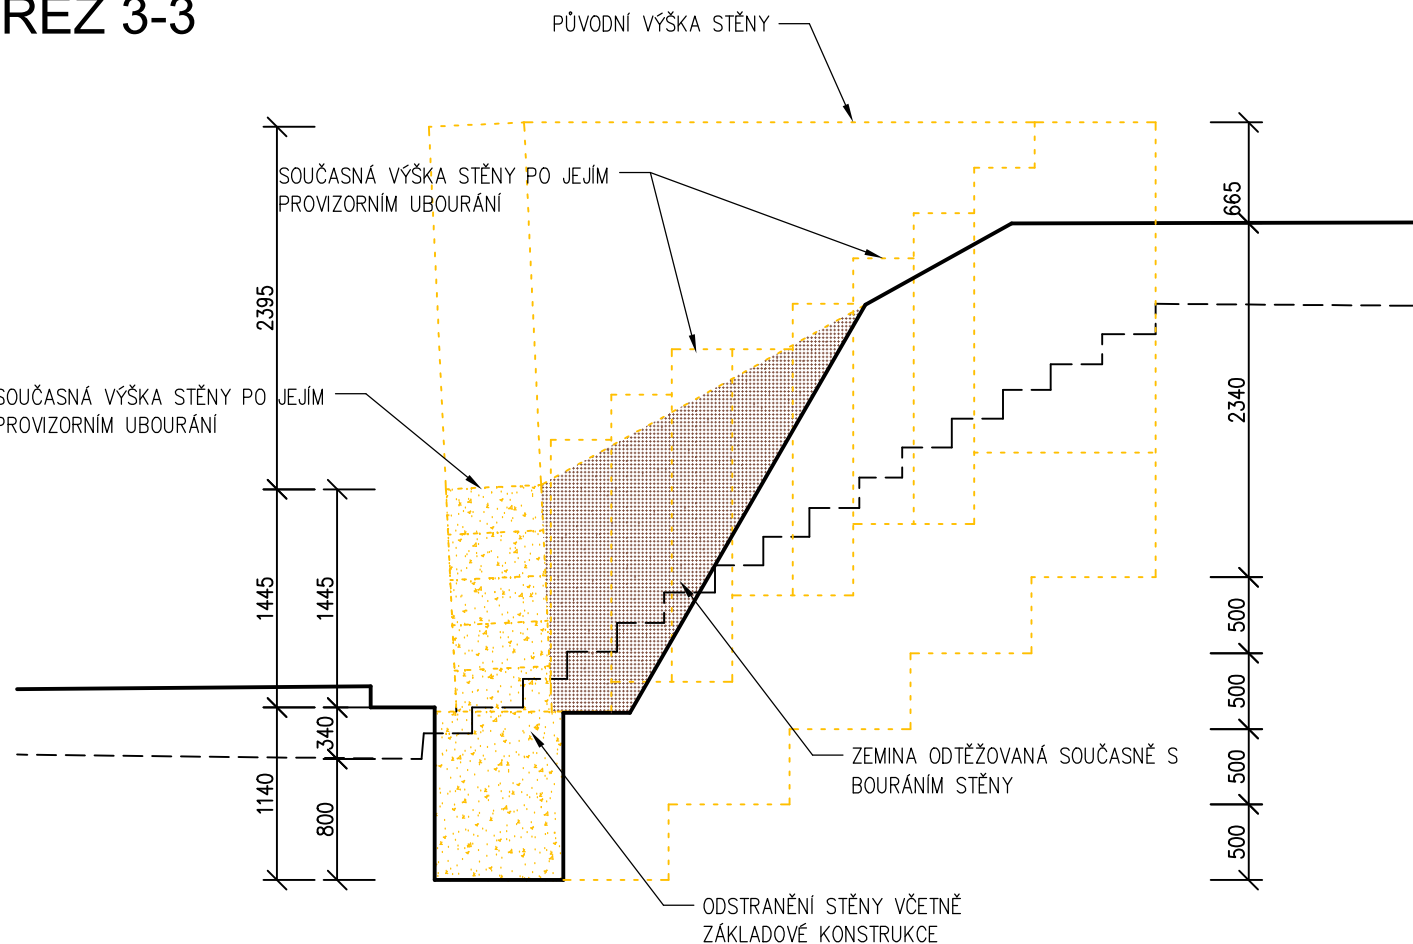

POZNÁMKA:

DEMONTÁŽ BUDE PROBÍHAT POSTUPNÝM RUČNÍM ROZEBÍRÁNÍM SE SOUČASNÝM ODTĚŽOVÁNÍM SVAHU.
POSTUP DEMONTÁŽE BUDE NA STAVBĚ ŘÍZEN POUČENOU ODPOVĚDNOU OSOBOU.

LEGENDA

 BOURANÉ KONSTRUKCE

ODPOVĚDNÝ PROJEKTANT		VYPRACOVAL		<div>ING.MILOŠ VALÍČEK PROJEKTOVÁ ČINNOST VE VÝSTAVBĚ JEZERNÍ 1096, 347 01 TACHOV TEL.606452386 IČ 65564618 MILOS.VALICEK@SEZNAM.CZ</div>	
ING. MILOŠ VALÍČEK		ING. MILOŠ VALÍČEK			
MÍSTO STAVBY	TACHOV			ÚČEL PD	DPS
INVESTOR	MĚŠTO TACHOV, HORNICKÁ 1695, TACHOV			DATUM	10/2019
AKCE k.ú. TACHOV, p.p.č. 3620/22 OPĚRNÉ ZDI – TACHOV, JABLOŇOVÁ				ČÍS. ZAK.	15/19
				FORMÁT	2 A4
				MĚŘÍTKO	1: 50
OBJEKT	SO 01 – VLASTNÍ OBJEKT			VÝKRES ČÍSLO	PARÉ Č.
ČÁŠT	D.1.1 – ARCHITEKTONICKO STAVEBNÍ ŘEŠENÍ				
OPĚRNÁ ZEĎ č.3 – BOURÁNÍ					
				D.1.1.04	