


ŘEZ II-II'

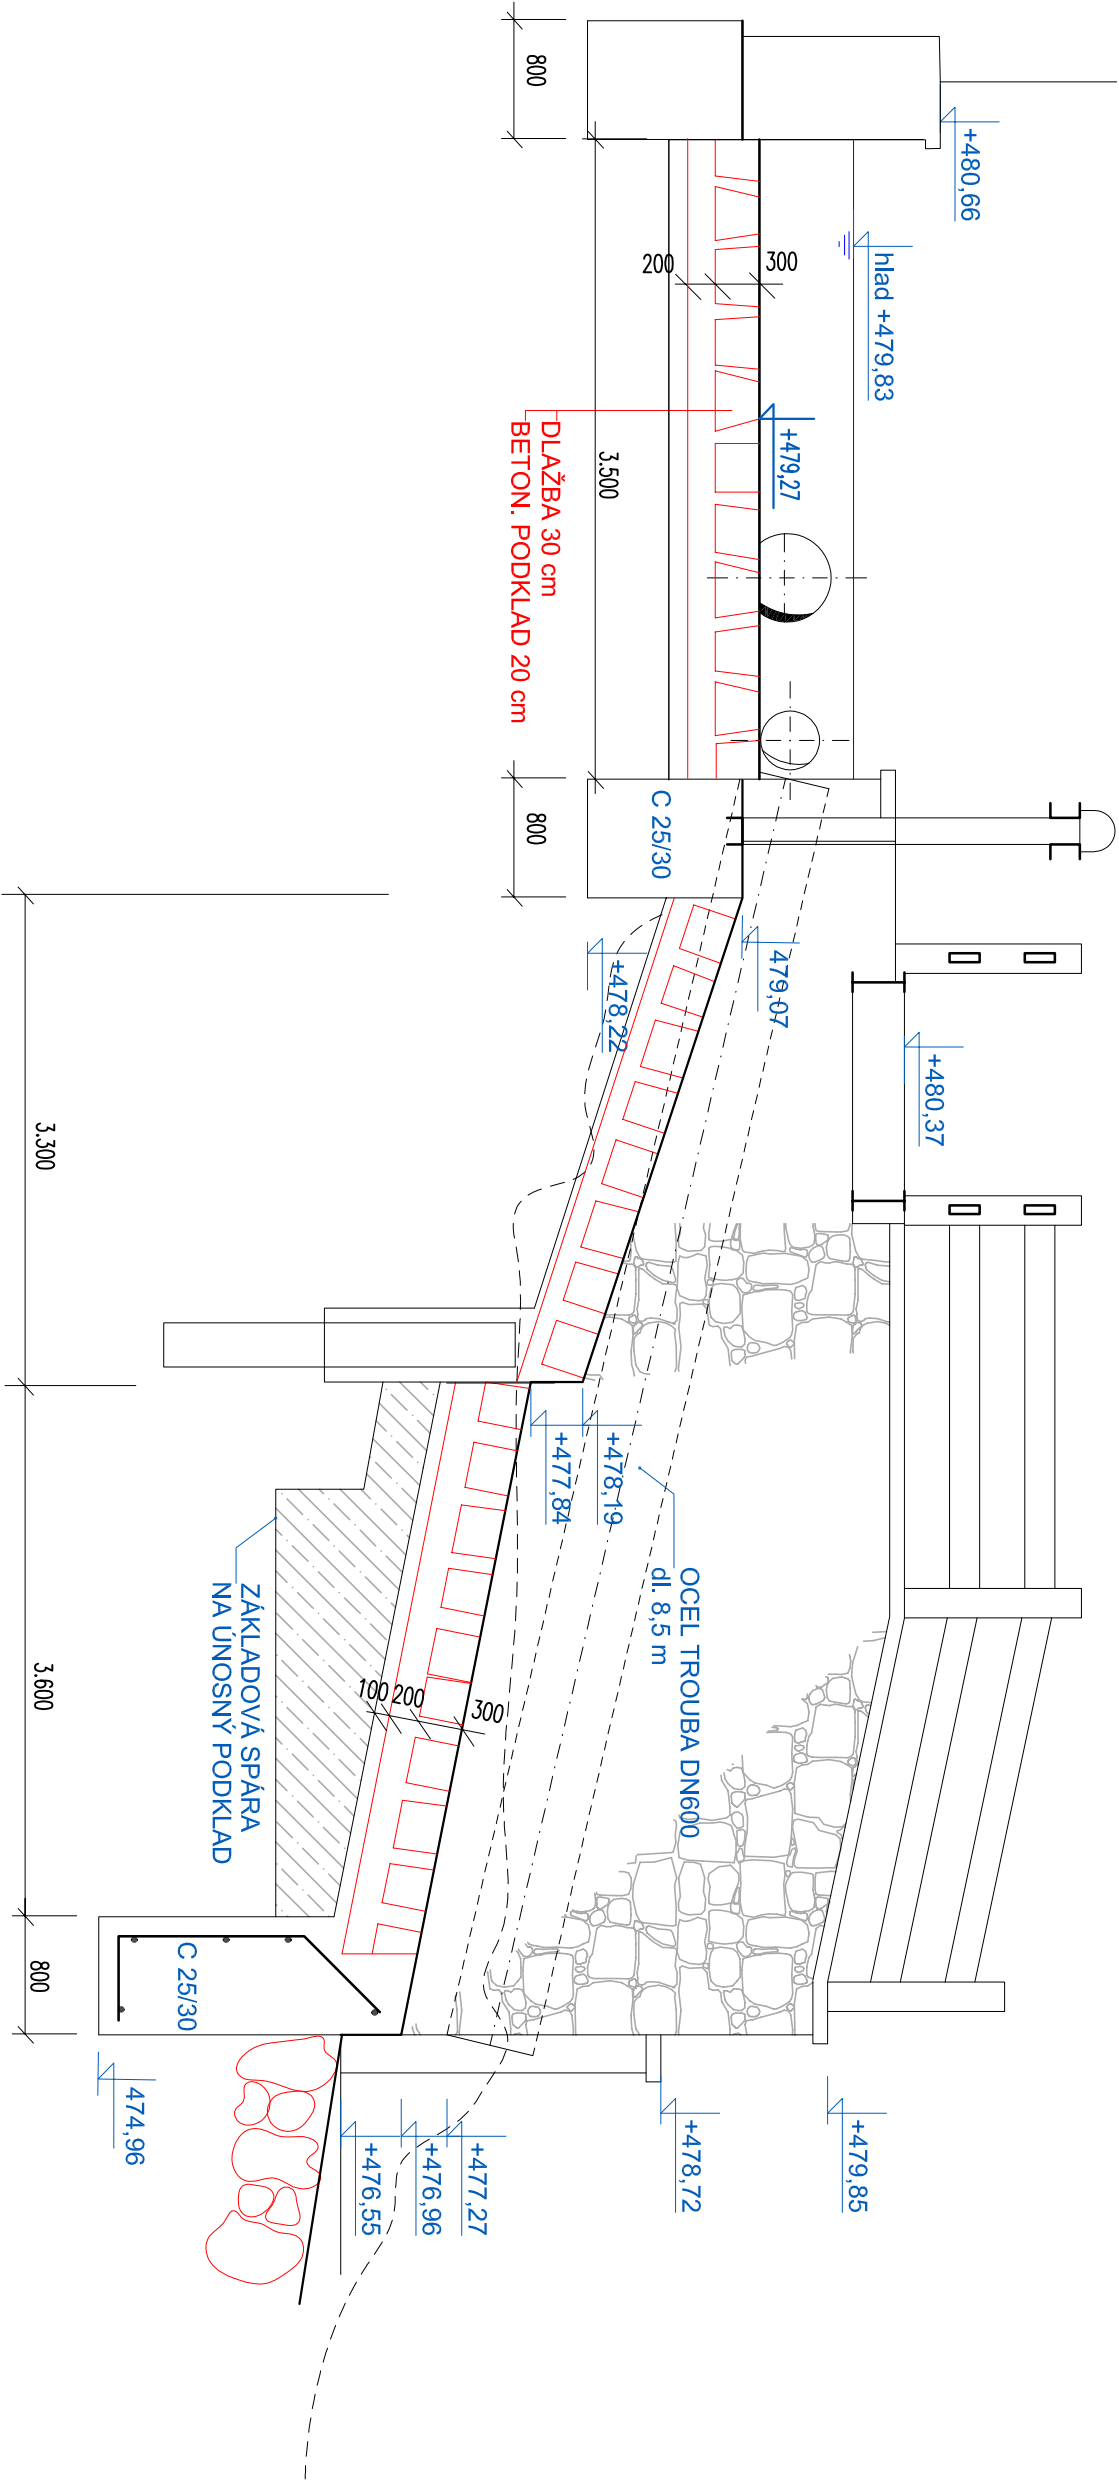

Město Tachov Hornická 1695,347 01 Tachov		INVESTOR – STAVBA : Tel.: 374774190 E-mail: povel.bluma@tachov-mesto.cz	
ING. Jiří KROUPA Krásné 138 353 01 MARIÁNSKÉ LÁZNĚ		SCHMALL : Pavel Bluma	
Ing. Jiří Kroupa		GENERALNÍ PROJEKTANT: Tel.: 354694534 Fax: 354694534 E-mail: jiri.kroupa@centrum.cz	
PLZEŇSKÝ		Město Tachov	
OPRAVA JEZU NA NÁHONU MŽE p.p.č. 3393/1 v k.ú. TACHOV PROJEKT PRO OHLÁŠENÍ		Čís. zakázky: 131/84/20	
Objekt: JEZ		Datum: 04/2020	
Příloha: ŘEZ II - II		Formát: 2xA4	
		Měřítko: 1 : 50	
		Stupeň: OHL	
		Čís. přílohy: 1.4.	