


ŘEZ A-A'

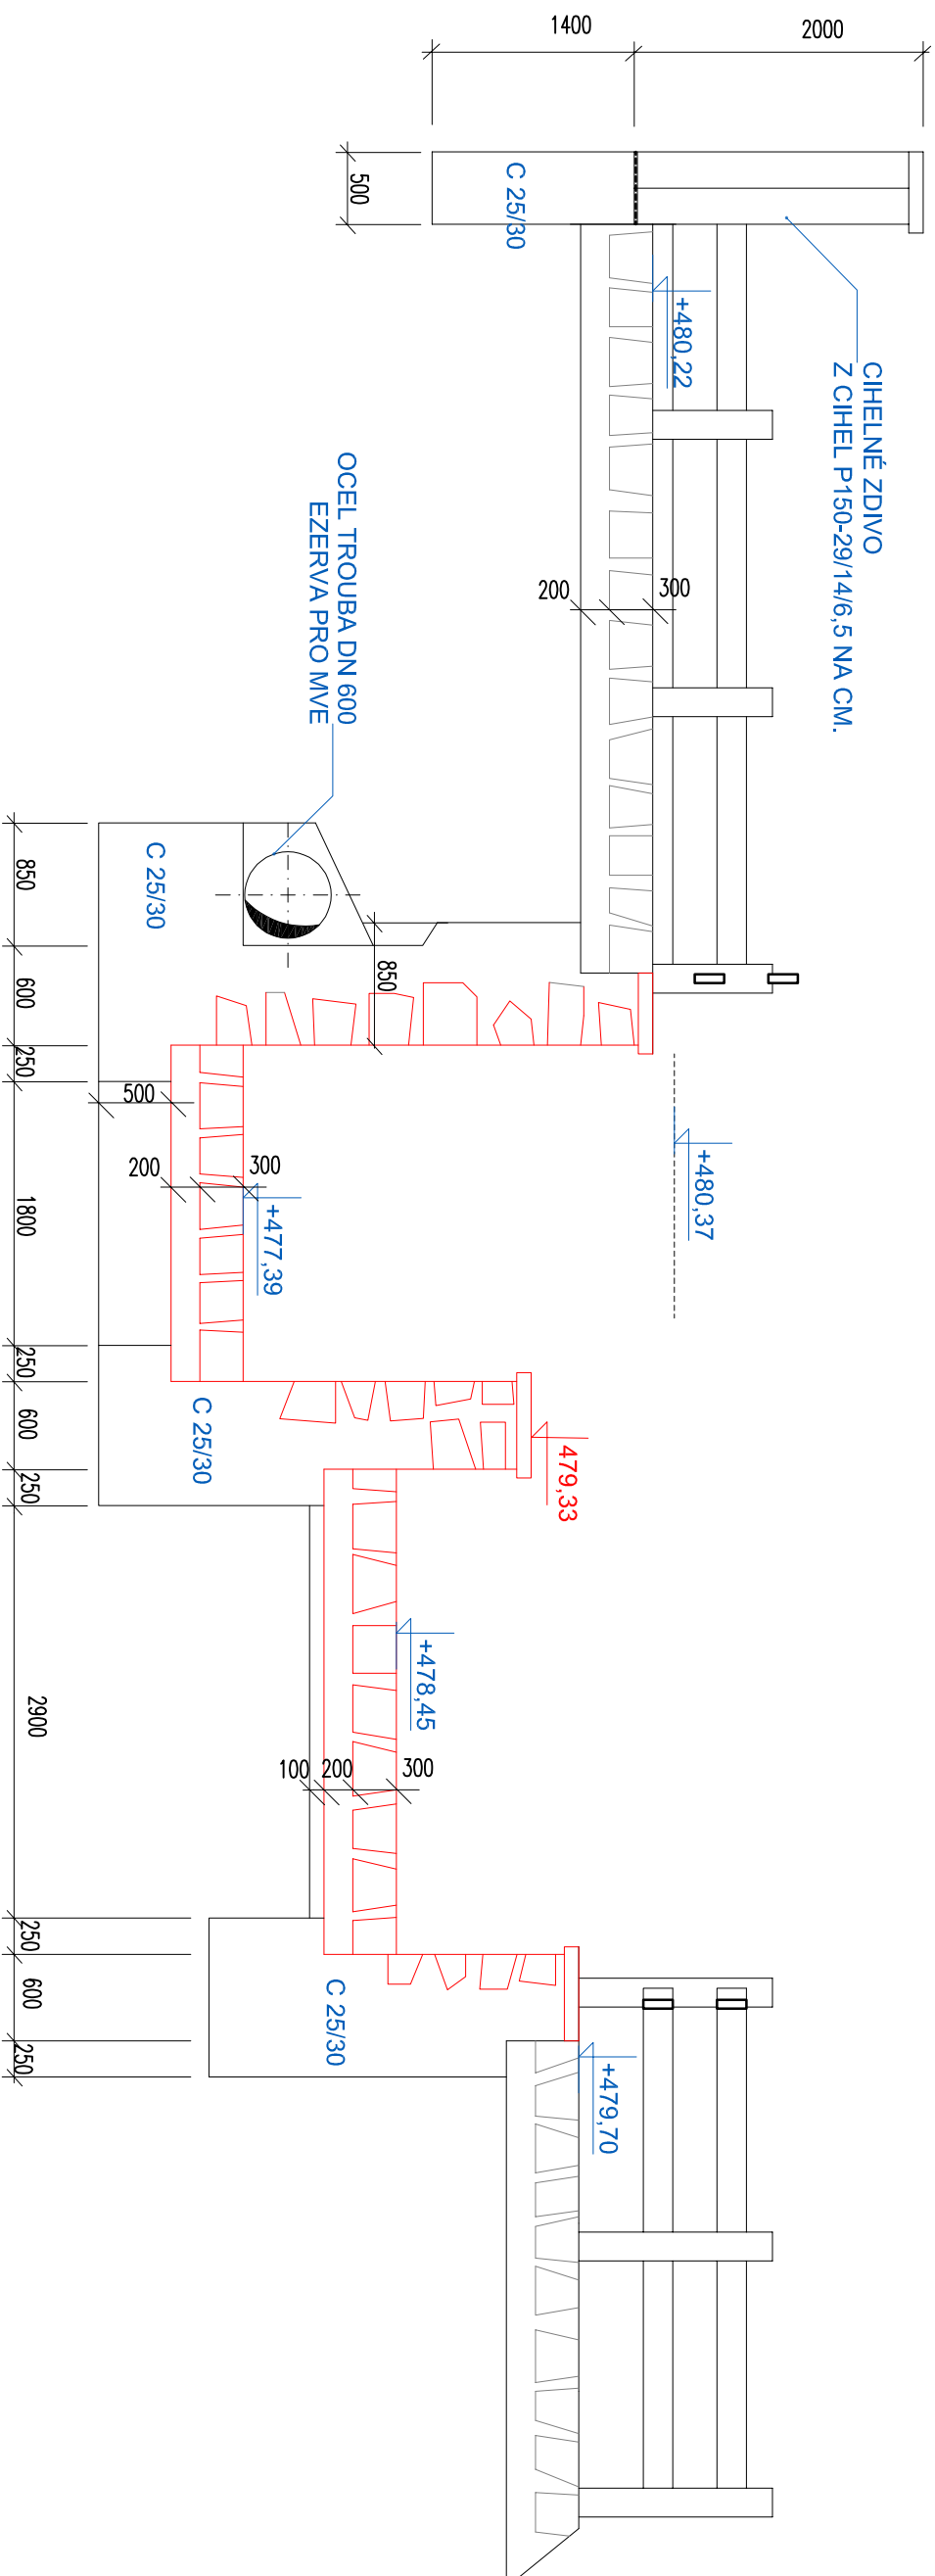

Město Tachov Hornická 1695,347 01 Tachov		INVESTOR – STAVBA : Tel.: 374/774190 E-mail: povel.blum@tachov-mesto.cz
Povel Blum	SCMALL : Povel Blum	
DATUM : 04–2020		
GENERALNI PROJEKTANT: Tel.: 354694534 Fax.: 354694534 E-mail: jiri.kroupa@centrum.cz		
Hlavní Ing. projekt Ing. Jiří Kroupa		SCMALL Ing.Jiří Kroupa
DATUM : 04–2020		
<hr/>		
PLZEŇSKÝ	Město Tachov	
<hr/>		
OPRAVA JEZU NA NÁHONU MŽE p.p.č. 3393/1 v k.ú. TACHOV		
PROJEKT PRO OHLAŠENÍ		
Objekt: JEZ		
<hr/>		
Příloha: ŘEZ A-A		
<hr/>		
Čís. přílohy: 1.7.		Souprava:
OHL		