


ŘEZ B-B'

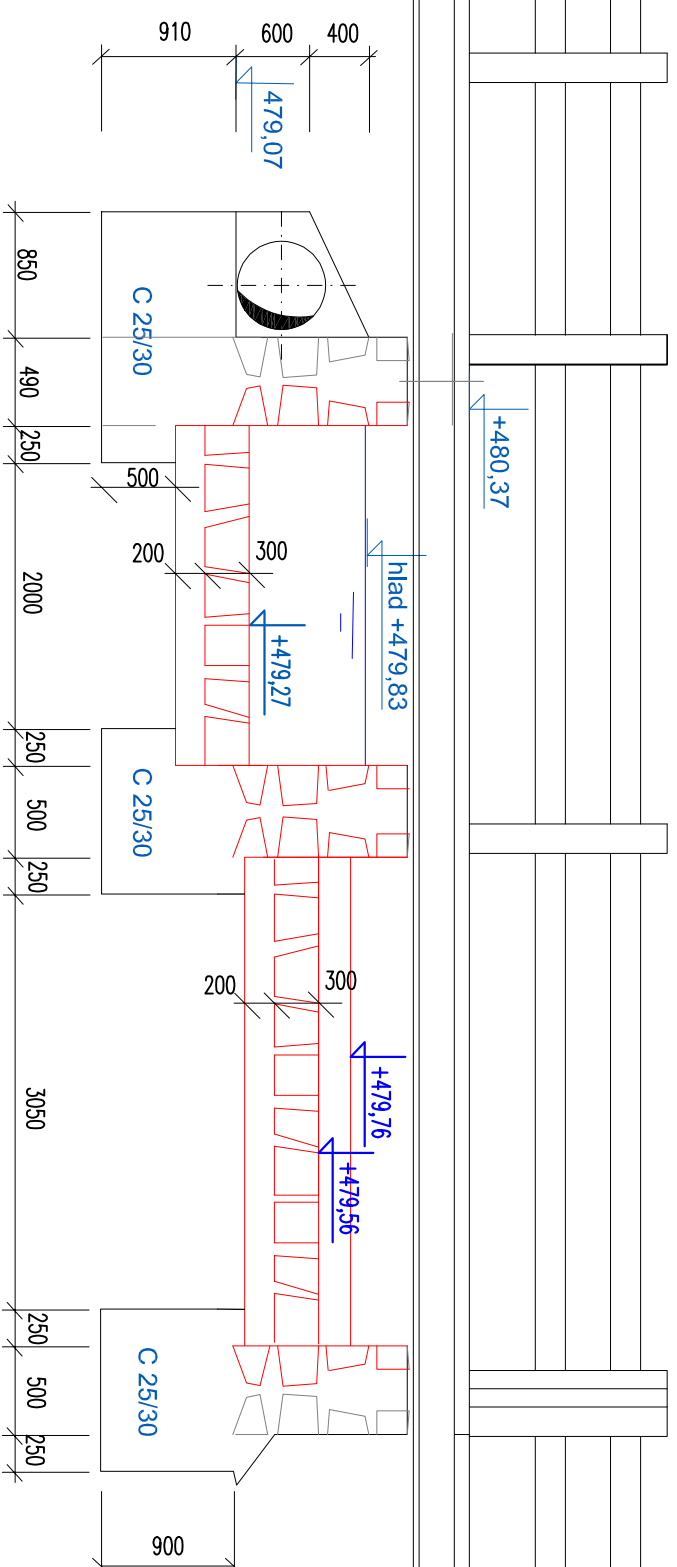

| | | | |
|---|--|---|--|
| <p>Město Tachov Hornická 1695,347 01 Tachov</p> | | <p>INVESTOR – STAVBA : Tel.: 374774190 E-mail: pavel.bluma@tachov-mesto.cz</p> | |
| <p>Pavel Bluma</p> | | <p>SCHWALL : Pavel Bluma</p> | |
| <p>GENERALNÍ PROJEKTANT: Tel.: 354694534 Fax: 354694534 E-mail: jiri.kroupa@centrum.cz</p> | | <p>DATUM : 04-2020</p> | |
| <p>Hlavní ing. projektu Ing. Jiří Kroupa</p> | | <p>SCHWALL Ing.Jiří Kroupa</p> | |
| <p>DATUM : 04-2020</p> | | | |
| <p>PLZEŇSKÝ</p> | | <p>Město Tachov</p> | |
| <p>Čís. zakázky: 131/84/20</p> | | <p>Čís. dílce: -</p> | |
| <p>Datum: 04/2020</p> | | <p>Fornit: 2x44</p> | |
| <p>Metriko: 1 : 50</p> | | <p>Slupen: Souprava:</p> | |
| <p>OH</p> | | | |
| <p>Objekt: JEZ</p> | | <p>Čís. přílohy: 1.8.</p> | |
| <p>PRŮJEM: ŘEZ B - B</p> | | | |