


ŘEZ IV-IV'

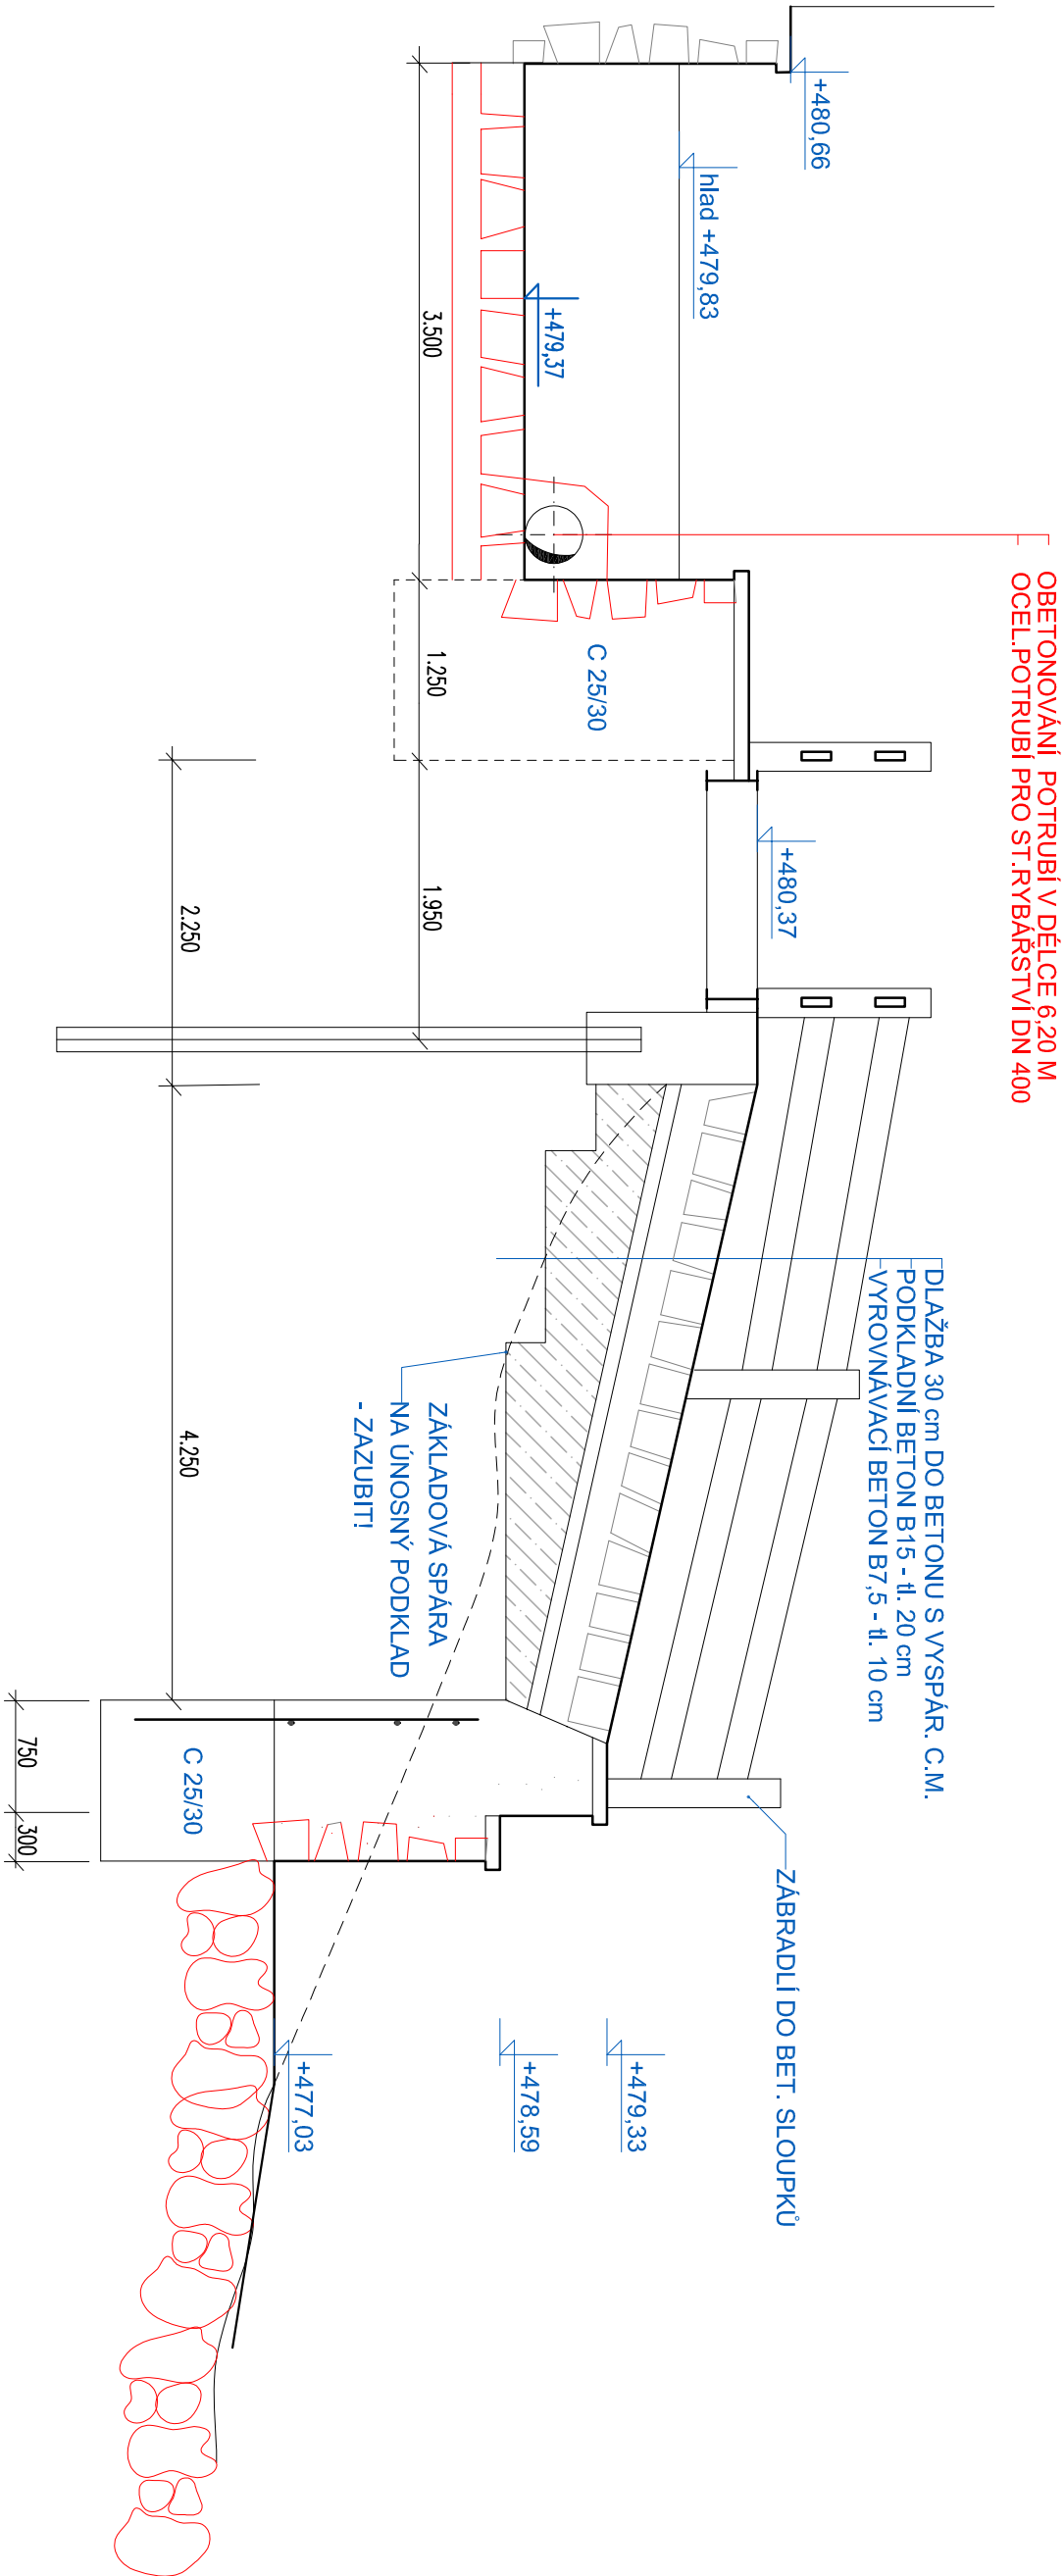

| | | | |
|---|--|----------------------------|--|
| INVESTOR – STAVBA : Tel.: 374774190 E-mail: povel.bluma@tachov-mesto.cz | | SCHMALL : Pavel Bluma | |
| Město Tachov Hornická 1695,347 01 Tachov | | DATUM : 04–2020 | |
| ING. Jiří KROUPA Krásné 138 353 01 MARIÁNSKÉ LÁZNĚ | | SCHMALL : Ing. Jiří Kroupa | |
| PLZEŇSKÝ | | Čís. zakázky: 131/84/20 | |
| Město Tachov | | Čís. dílce: – | |
| OPRAVA JEZU NA NÁHONU MŽE p.p.č. 3393/1 v k.ú. TACHOV | | Datum: 04/2020 | |
| PROJEKT PRO OHLÁŠENÍ | | Formát: 2xA4 | |
| Objekt: JEZ | | Měřítko: 1 : 50 | |
| Příloha: ŘEZ IV - IV' | | Stupeň: OHL | |
| | | Čís. přílohy: 1.6. | |