



POHLED 1

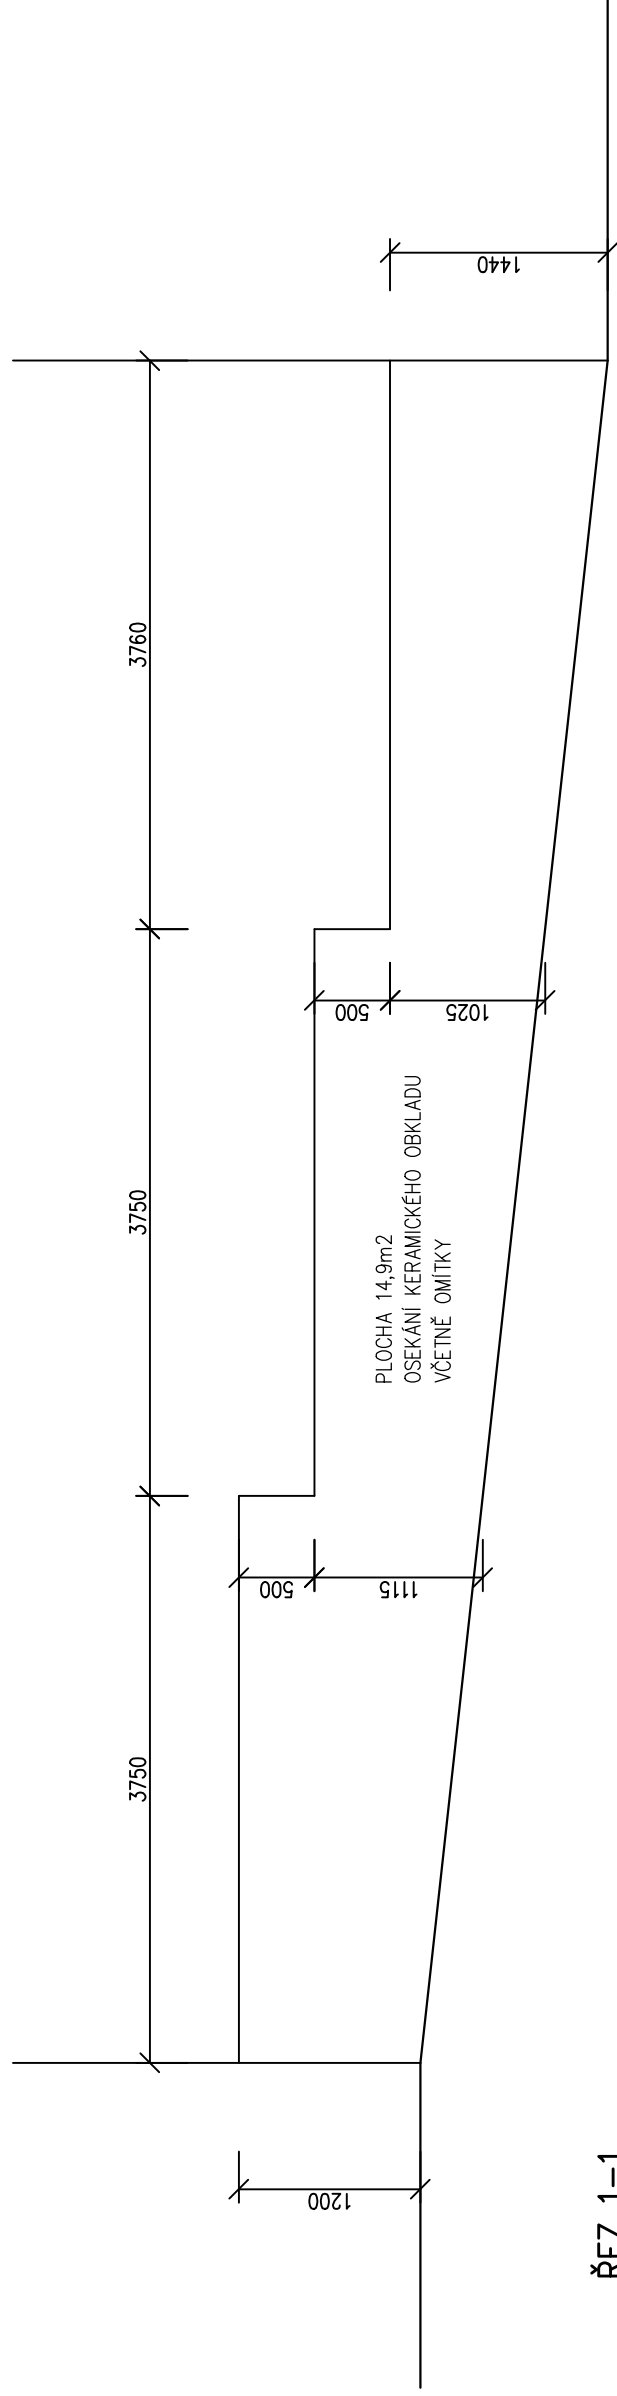

ŘEZ 1-1

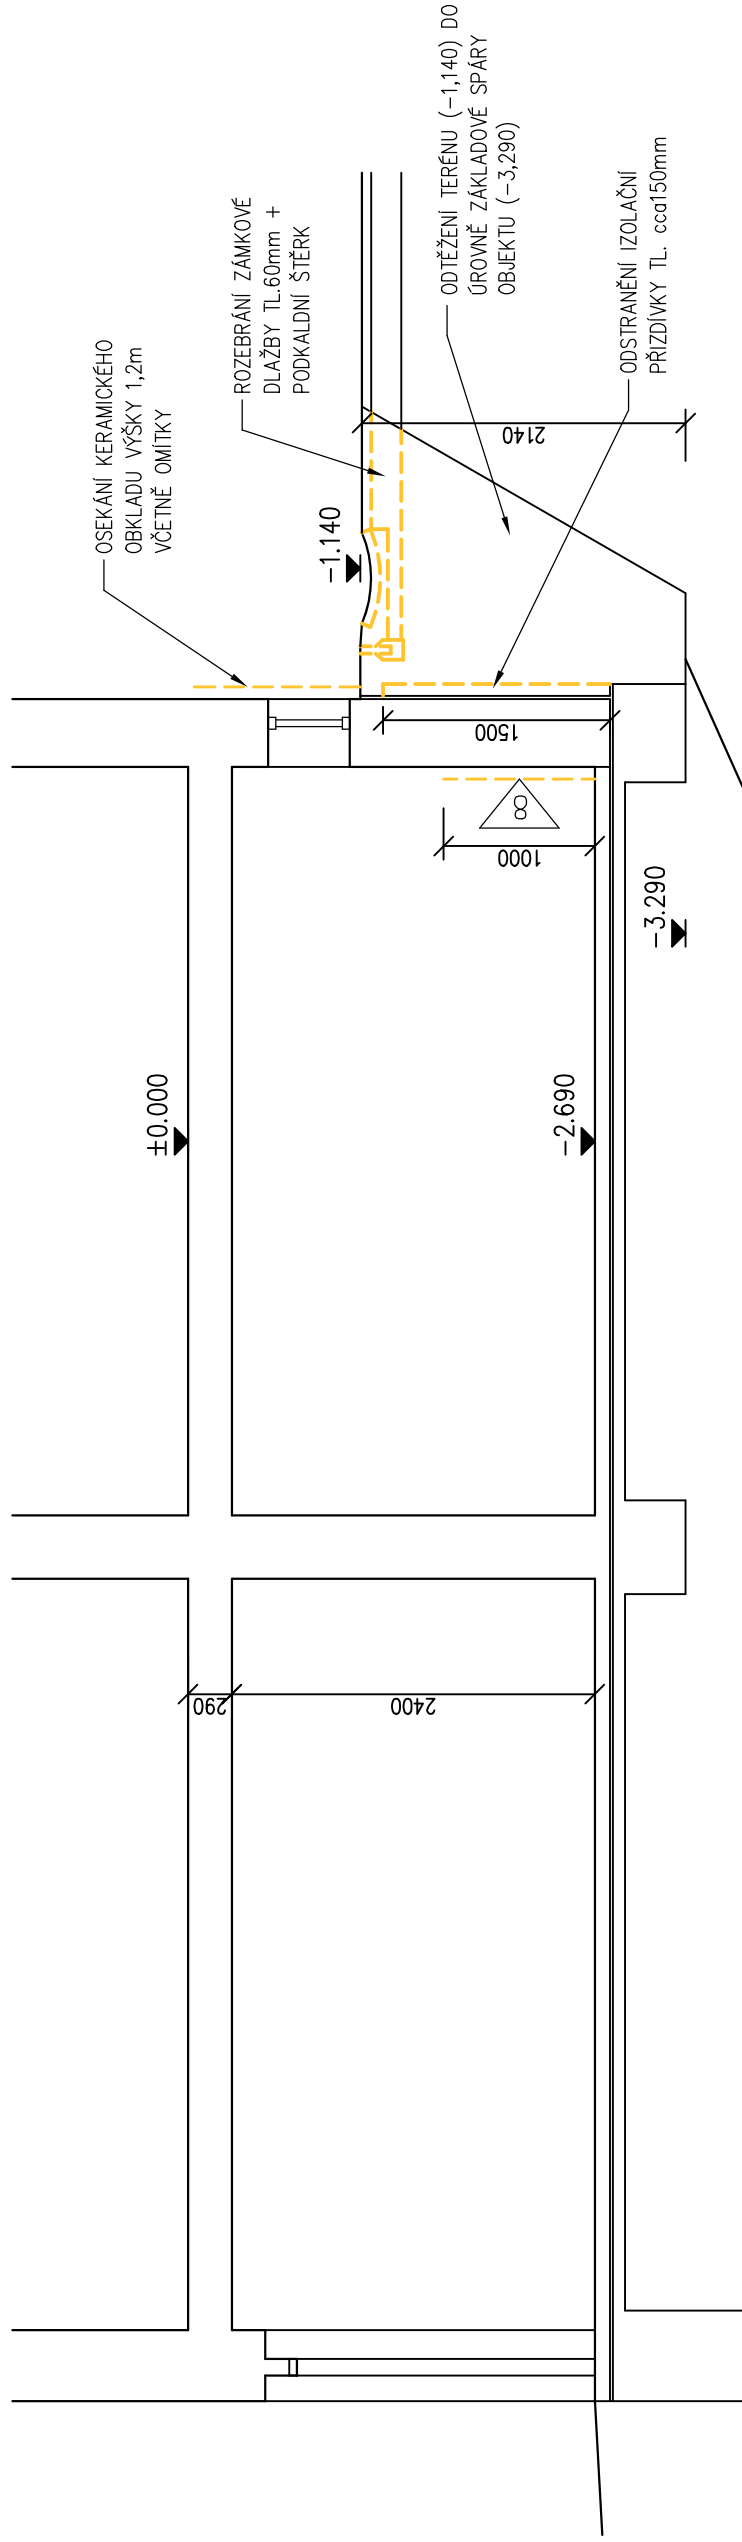

NESMÍ BÝT PODKOPÁNA ZÁKLADOVÁ SPÁRA!!!

| | | | |
|------------------------------------|--|--------------------|--|
| ODPOVĚDNÝ PROJEKTANT | | VYPRACOVAL | |
| ING. MILOŠ VALIČEK | | ING. MILOŠ VALIČEK | |
| MÍSTO STAVBY | TACHOV | | |
| INVESTOR | MĚSTO TACHOV, HORNICKÁ 1695, TACHOV | | |
| AKCE PROKOPA VELIKÉHO 1255, TACHOV | | | |
| MŠ PROKOPA VELIKÉHO | | | |
| SANACE 1.PP | | | |
| OBJEKT | VLASTNÍ OBJEKT | | |
| ČÁST | D.1.1. – ARCHITEKTONICKO STAVEBNÍ ŘEŠENÍ | | |
| ŘEZ 1–1, POHLED 1 – BOURACÍ PRÁCE | | | |