



POHLED 1

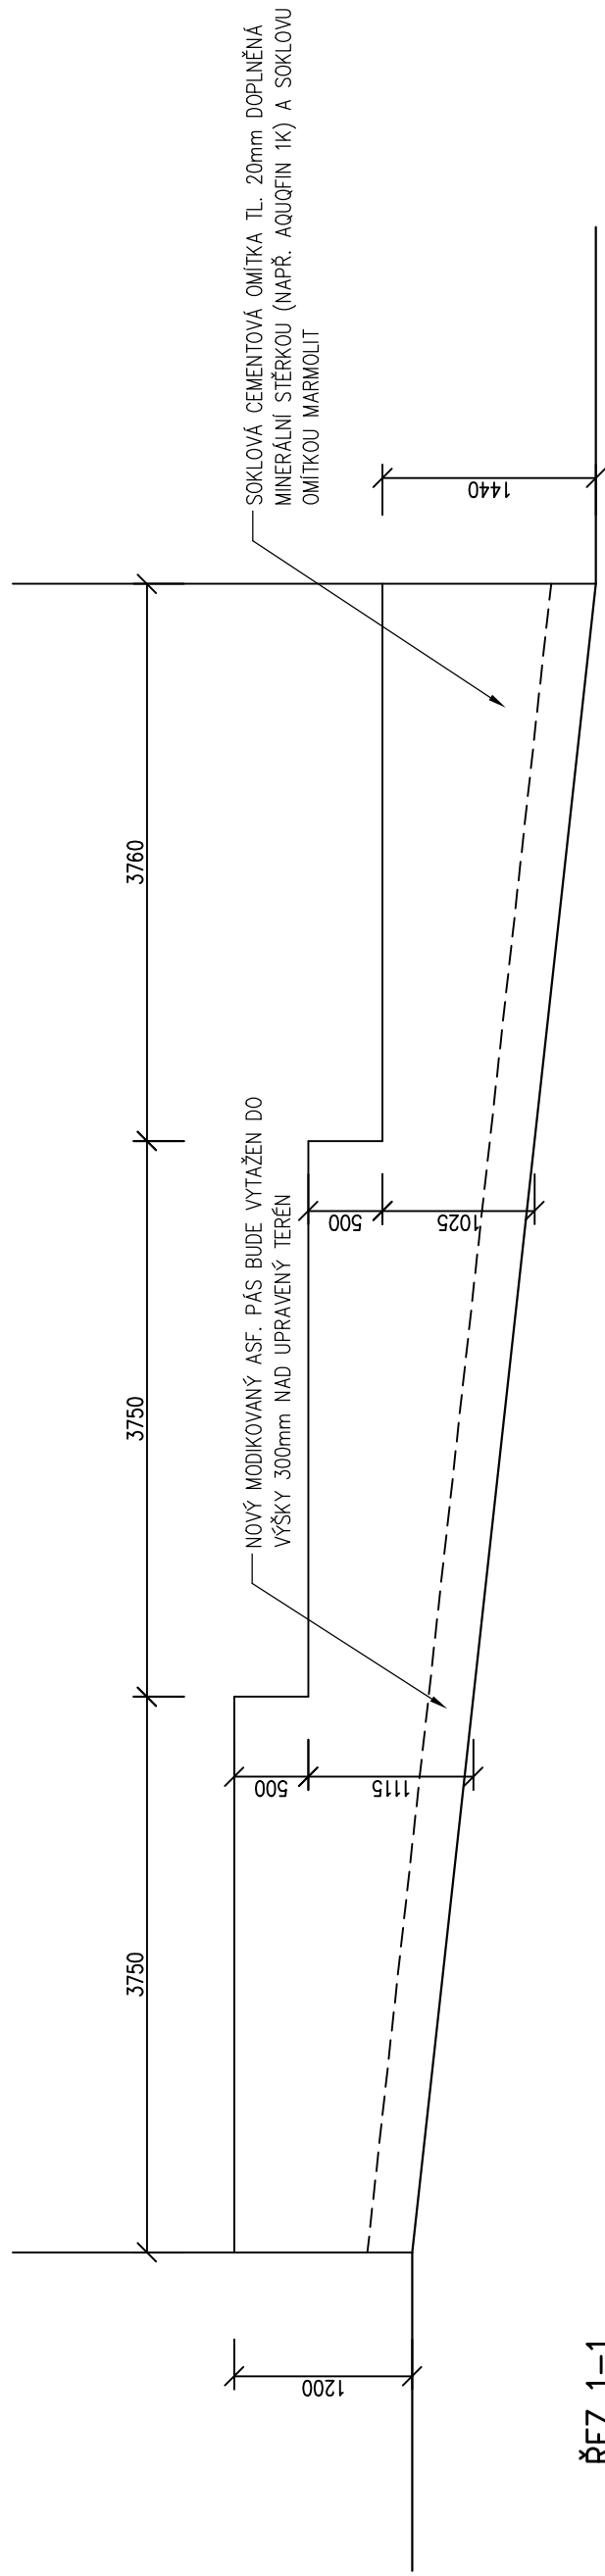

ŘEZ 1-1

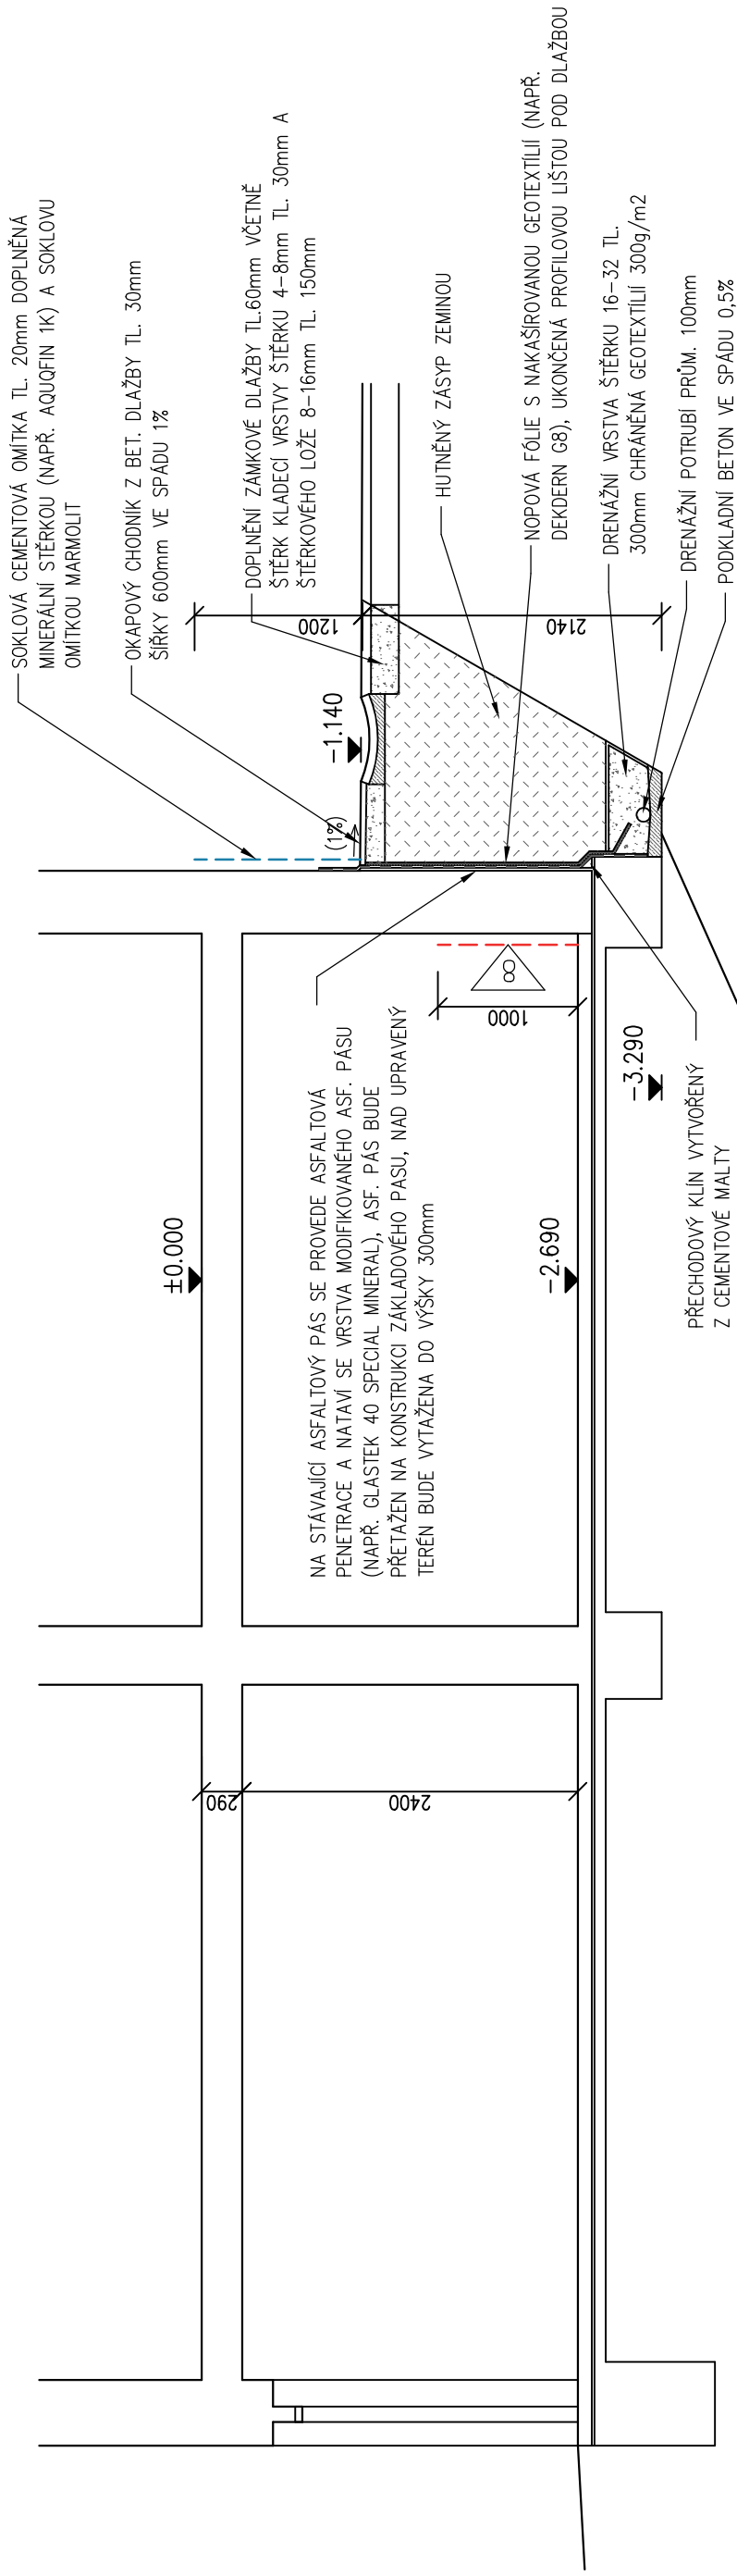

NESMÍ BÝT PODKOPÁNA ZÁKLADOVÁ SPÁRA!!!

LEGENDA ÚPRAV

SANAČNÍ OMÍTKA (SKLADBA S1) DO VÝŠKY 800mm NAD PODLAHOU

ODPOVĚDNÝ PROJEKTANT		VYPRACOVAL	
ING. MILOŠ VALIČEK		ING. MILOŠ VALIČEK	
MÍSTO STAVBY		TACHOV	
INVESTOR	MĚSTO TACHOV, HORNICKÁ 1695, TACHOV	ÚČEL PD	DPS
AKCE	PROKOPA VELIKÉHO 1255, TACHOV	DATUM	12/2019
MŠ PROKOPA VELIKÉHO SANACE 1.PP		ČÍS. ZAK.	34/19
		FORMÁT	2 A4
		MĚŘÍTKO	1:50
OBJEKT	VLASTNÍ OBJEKT	VÝKRES ČÍSLO	PARÉ Č.
ČÁST	D.1.1. – ARCHITEKTONICKO STAVEBNÍ ŘEŠENÍ		
ŘEZ 1–1, POHLED 1 – STAVEBNÍ ÚPRAVY			
D.1.1.08			