



ŘEZ 2-2

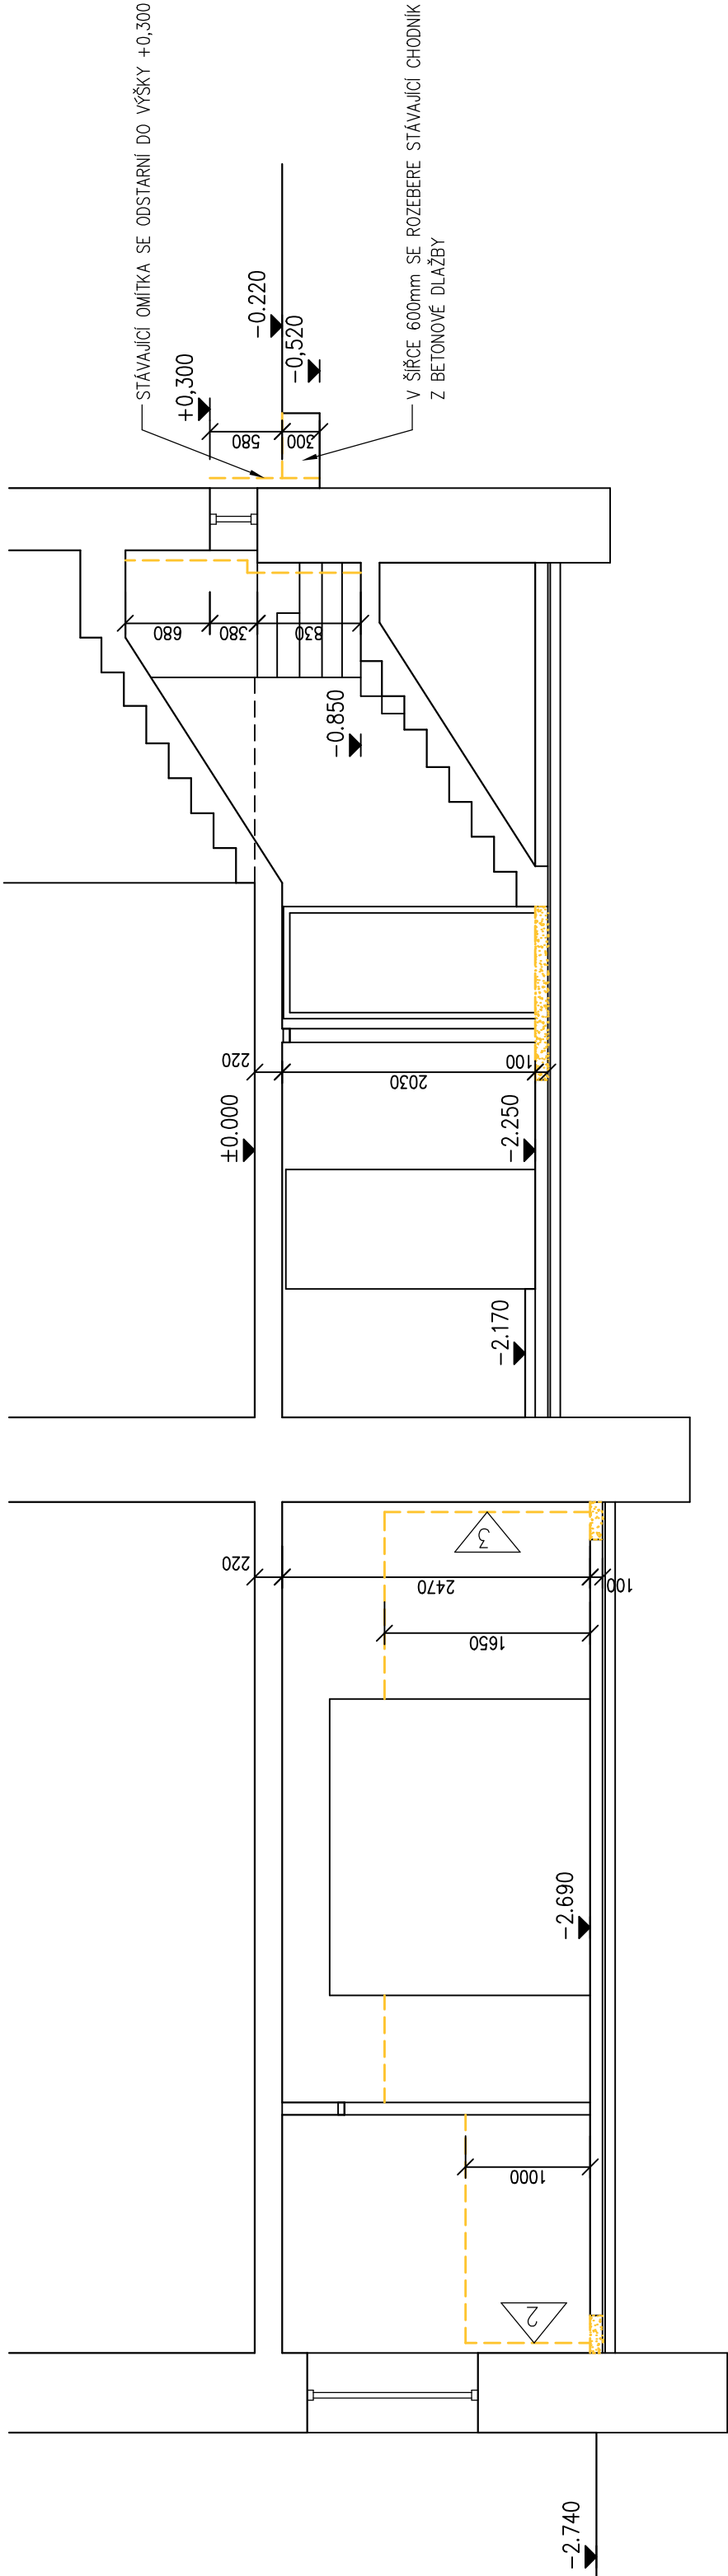

ŘEZ 3-3

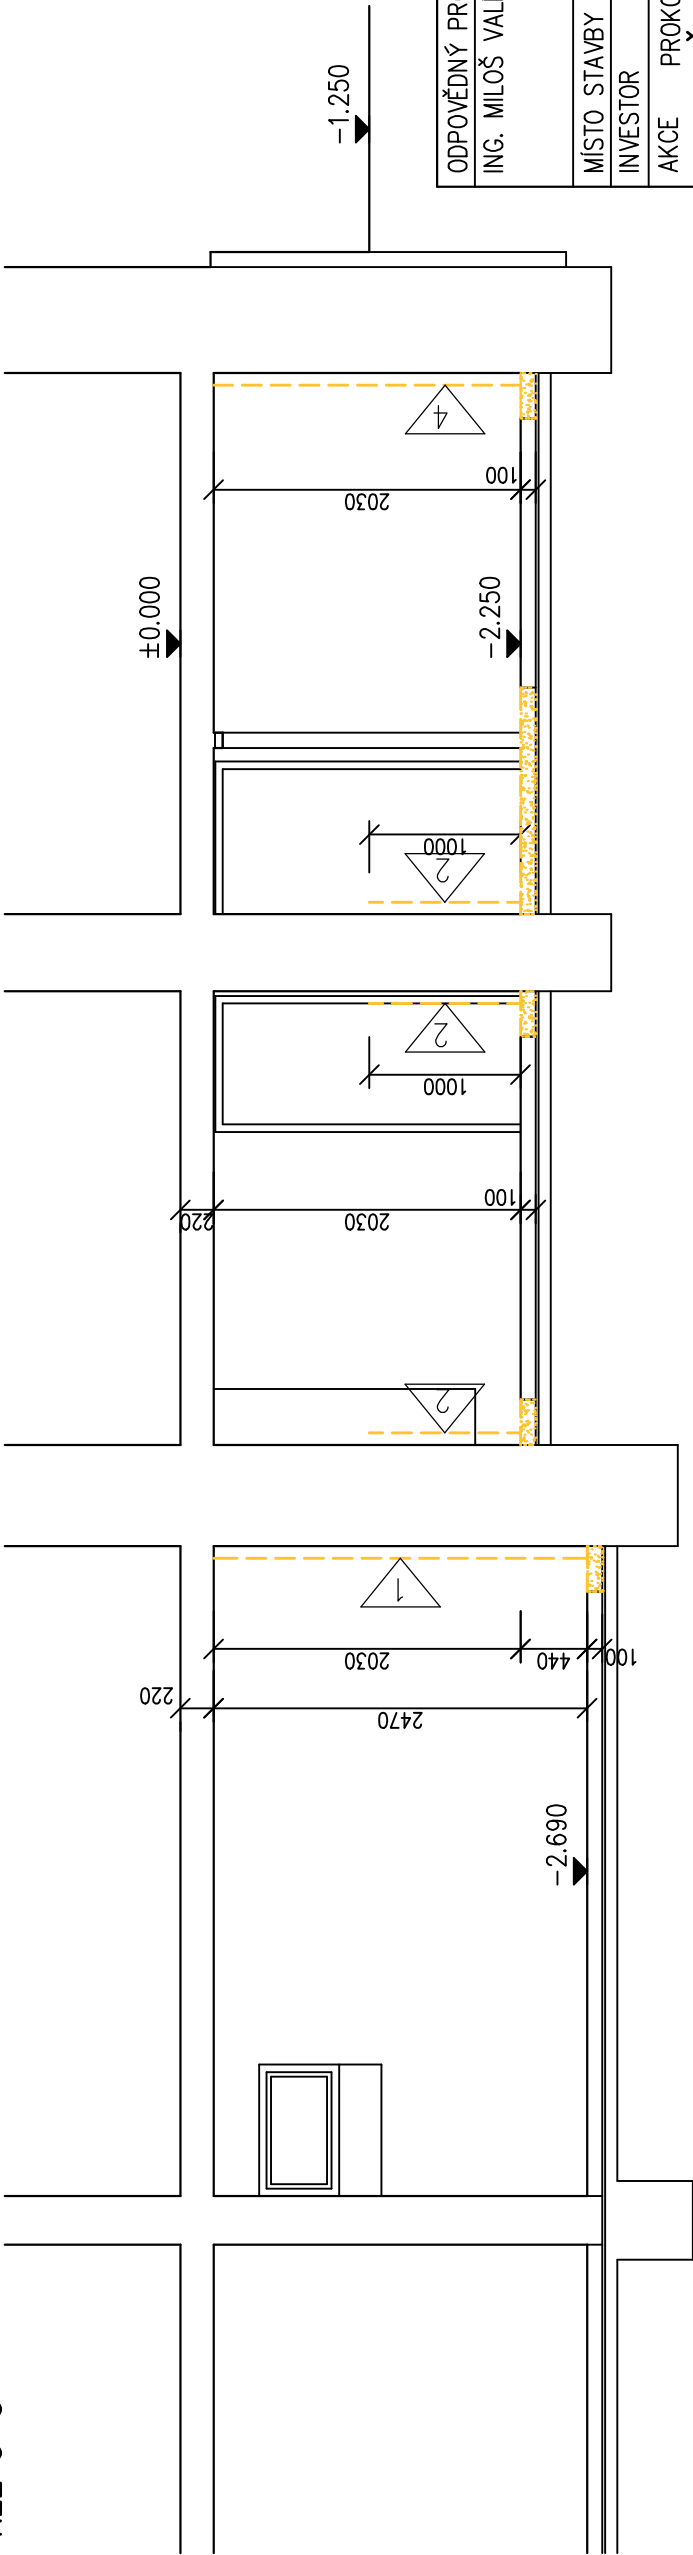

ODPOVĚDNÝ PROJEKTANT ING. MILOŠ VALÍČEK		VYPRACOVAL ING. MILOŠ VALÍČEK		<div>ING. MILOŠ VALÍČEK PROJEKTOVÁ ČINNOST VE VÝSTAVĚ JEZERNÍ 1096, 347 01 TACHOV TEL. 606452386 IČ 65564618 MILOŠ.VALICEK@EZNAI.CZ</div>	
MÍSTO STAVBY TACHOV	MĚSTO TACHOV, HORNICKÁ 1695, TACHOV			ÚČEL PD	DPS
INVESTOR MĚSTO TACHOV, HORNICKÁ 1695, TACHOV	PROKOPA VELIKÉHO 1255, TACHOV			DATUM	12/2019
AKCE MŠ PROKOPA VELIKÉHO SANACE 1.PP				ČÍS. ZAK.	34/19
				FORMÁT	3 A4
				MĚŘÍTKO	1:50
OBJEKT ČÁST	VLASTNÍ OBJEKT D.1.1. – ARCHITEKTONICKO STAVEBNÍ ŘEŠENÍ			VÝKRES ČÍSLO	PARÉ Č.
ŘEZ 2-2, 3-3 – BOURACÍ PRÁCE				D.1.1.05	