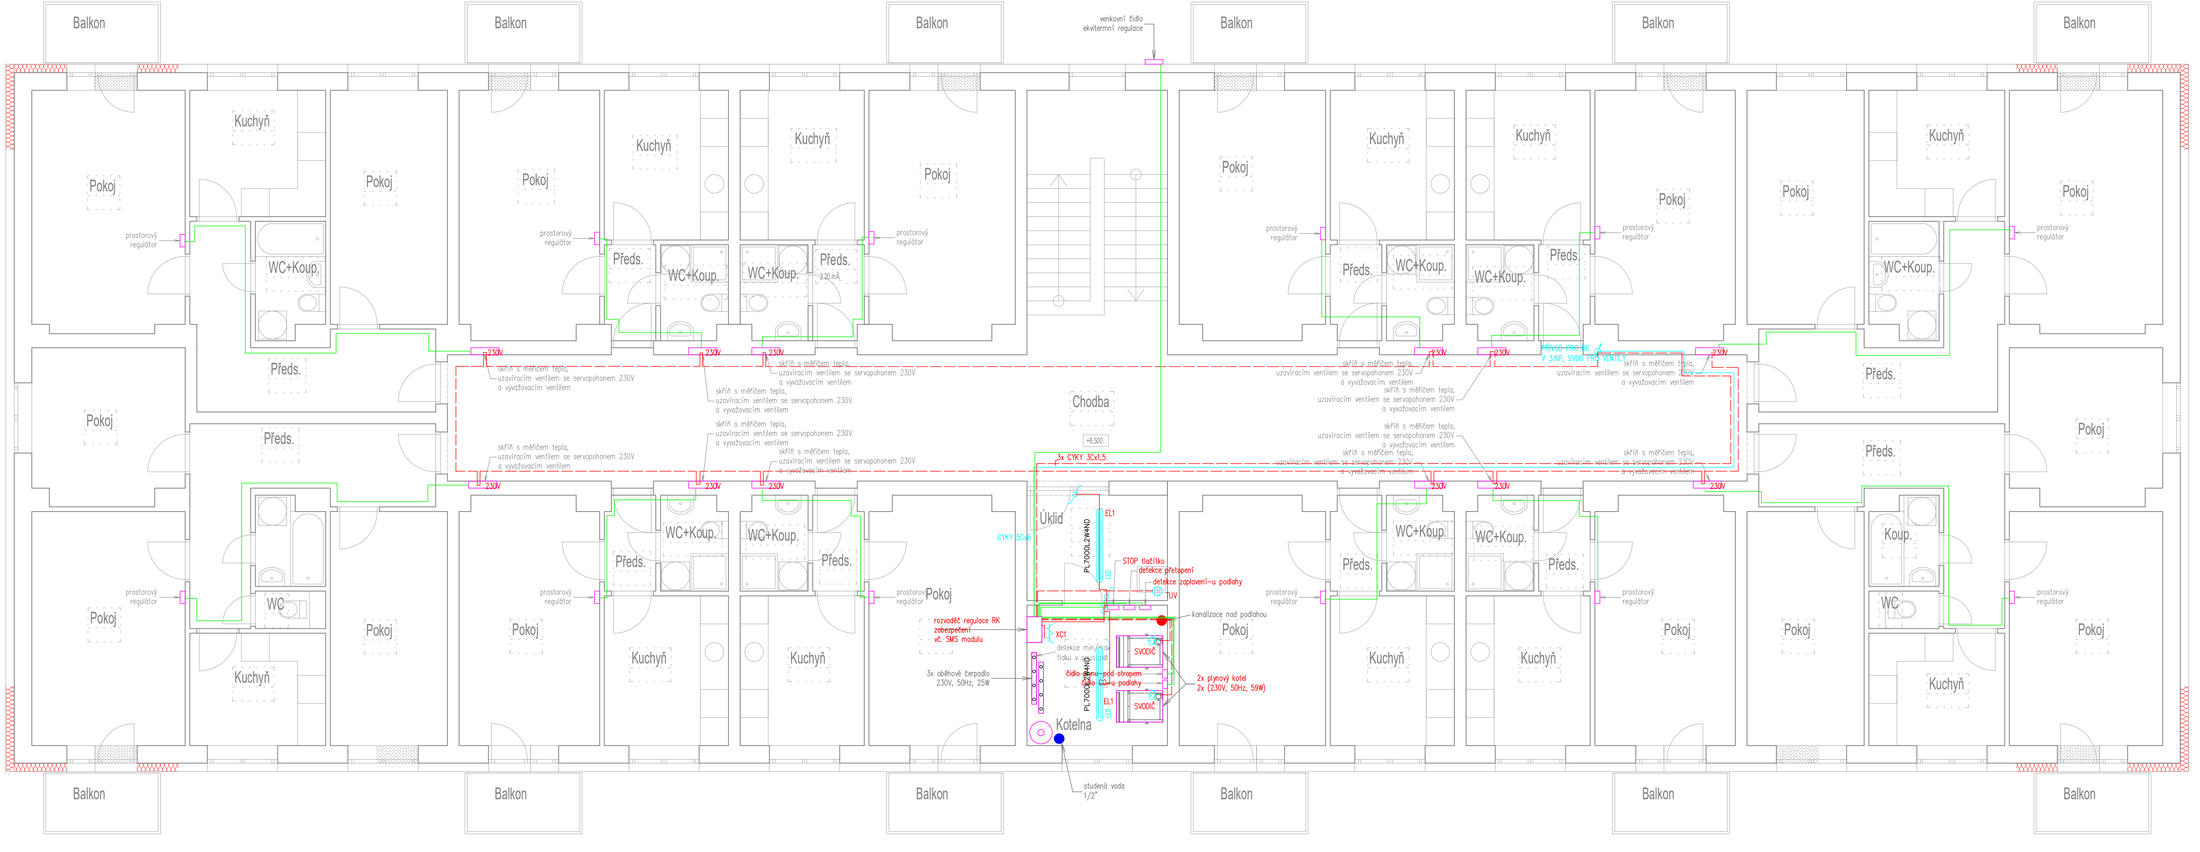

SOUSTAVA: 3+PE,N,50Hz,400/230V,TN-C-S
PROSTŘEDÍ: NORMÁLNÍ
OCHRANA: AUTOMATICKÝM ODPOJENÍM OD ZDROJE NN
POSPOJENÍM A PROUD.CHRÁNIČI

Odp. projektant: ING. KŘÍSTEK	Ved. projektant: ING. KŘÍSTEK	Techn. kontrola:

IČO: 428 24 362

ELEKTROPROJEKTY ING.M.KŘÍSTEK
Plánů u M.Lí. Tepelská 748
M.Jec.t-420604200014
e-mail:mirekkristek@seznam.cz

Místo stavby: Tachov
Investor: Město Tachov, Hornická 1695, Tachov

Akce: Snížení energetické náročnosti bytového domu Plánská 2031, Tachov

Formát:	
Datum:	5/2020
Stupeň:	DSP
Zakázka:	
Měřítko:	1:50
Č. výkresu:	03

Číslo paré:

Výkres: 3.NP-NN rozvody (topení)