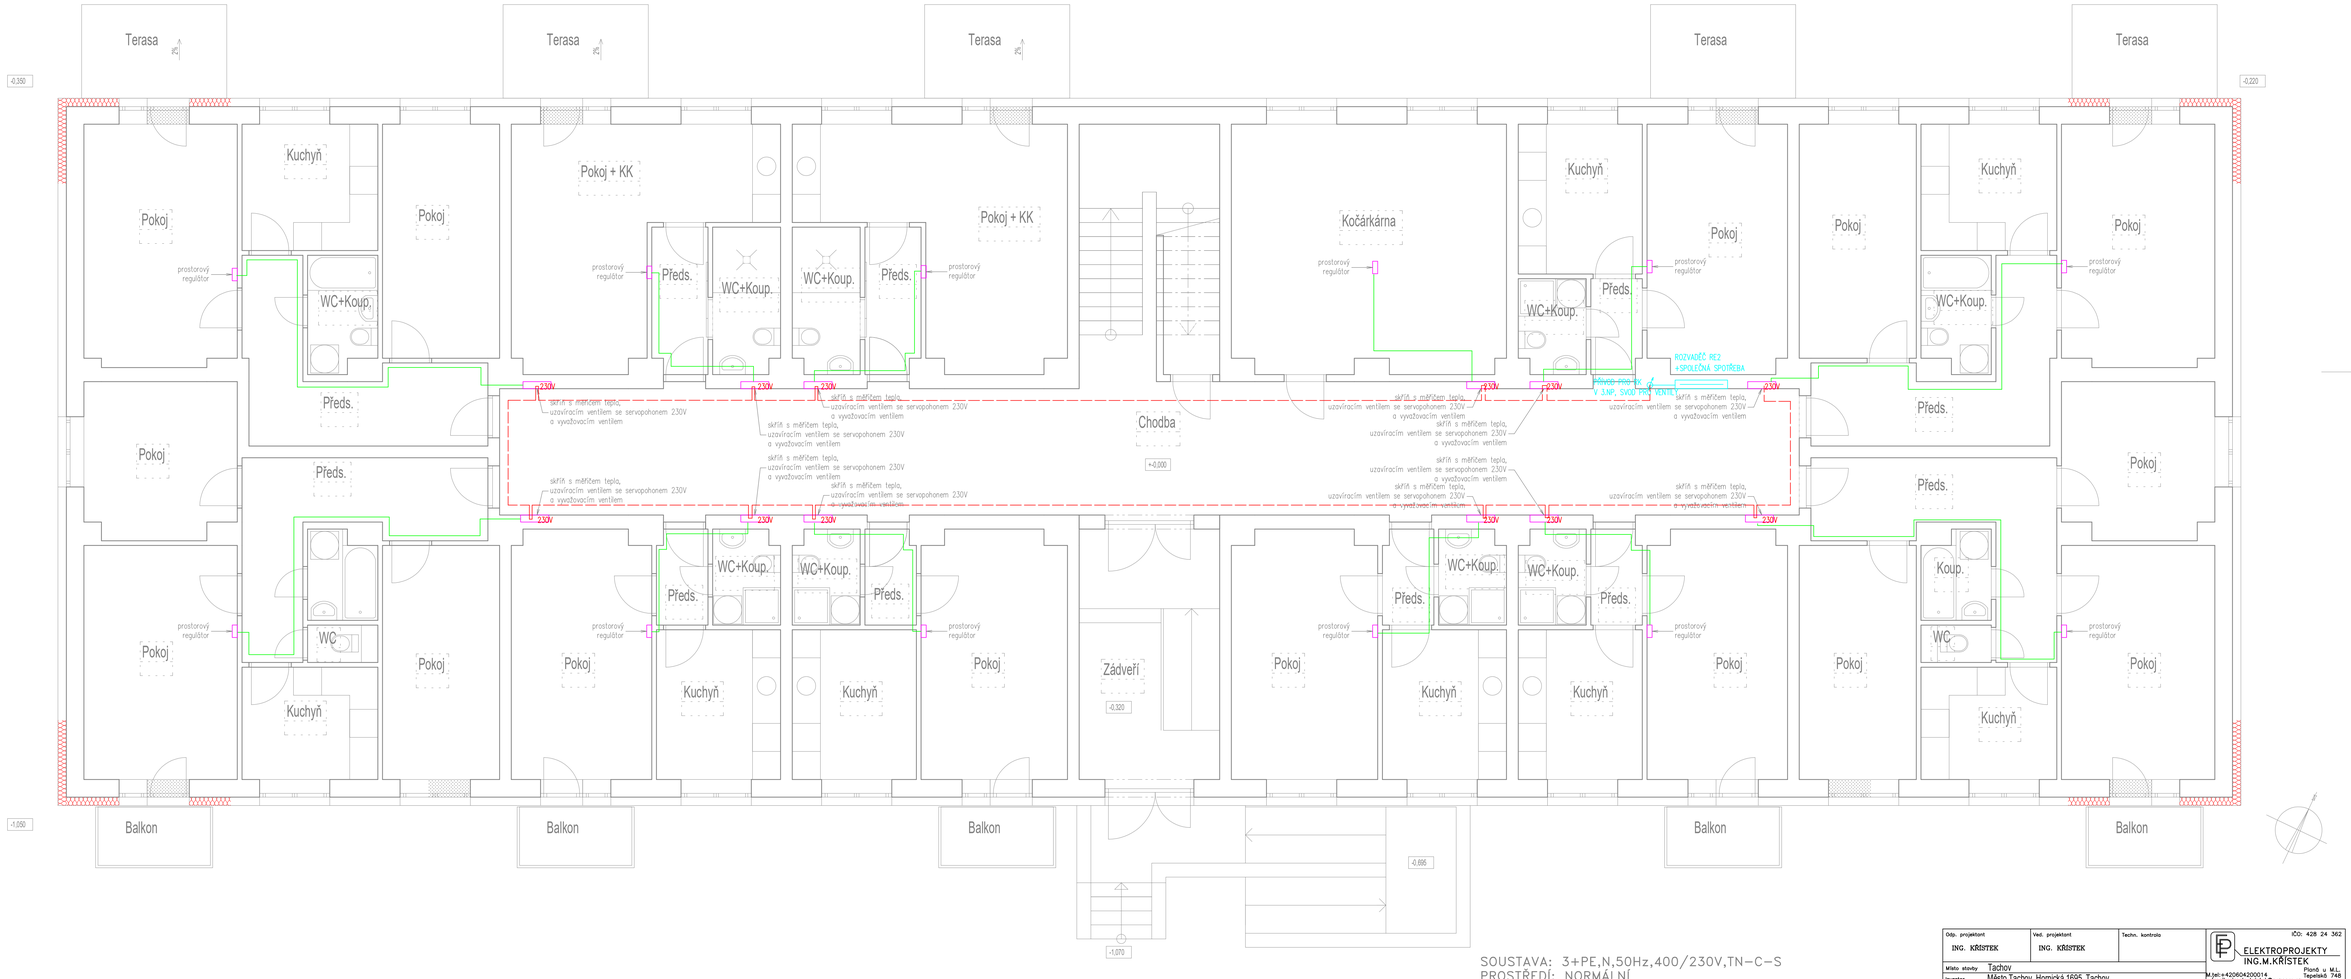

SOUSTAVA: 3+PE,N,50Hz,400/230V,TN-C-S
PROSTŘEDÍ: NORMÁLNÍ
OCHRANA: AUTOMATICKÝM ODPOJENÍM OD ZDROJE NN
POSPOJENÍM A PROUD.CHRÁNIČI

Odp. projektant: ING. KŘÍSTEK	Ved. projektant: ING. KŘÍSTEK	Techn. kontrola:

IČO: 428 24 362
ELEKTROPROJEKTY ING.M.KŘÍSTEK
Plánů u M.L. Tepelské 748
M.Jec.+420604200014
mail:mirekkristek@seznam.cz

Místo stavby	Tachov
Investor	Město Tachov, Hornická 1695, Tachov
Akce	Snížení energetické náročnosti bytového domu Plánská 2031, Tachov
Formát	
Datum	5/2020
Stupeň	DSP
Zakázka	
Výkres	1.NP-NN rozvody (topení)
Měřítko	1:50
Č. výkresu	01
Číslo paré	