



VZOROVÉ PŘÍČNÉ ŘEZY

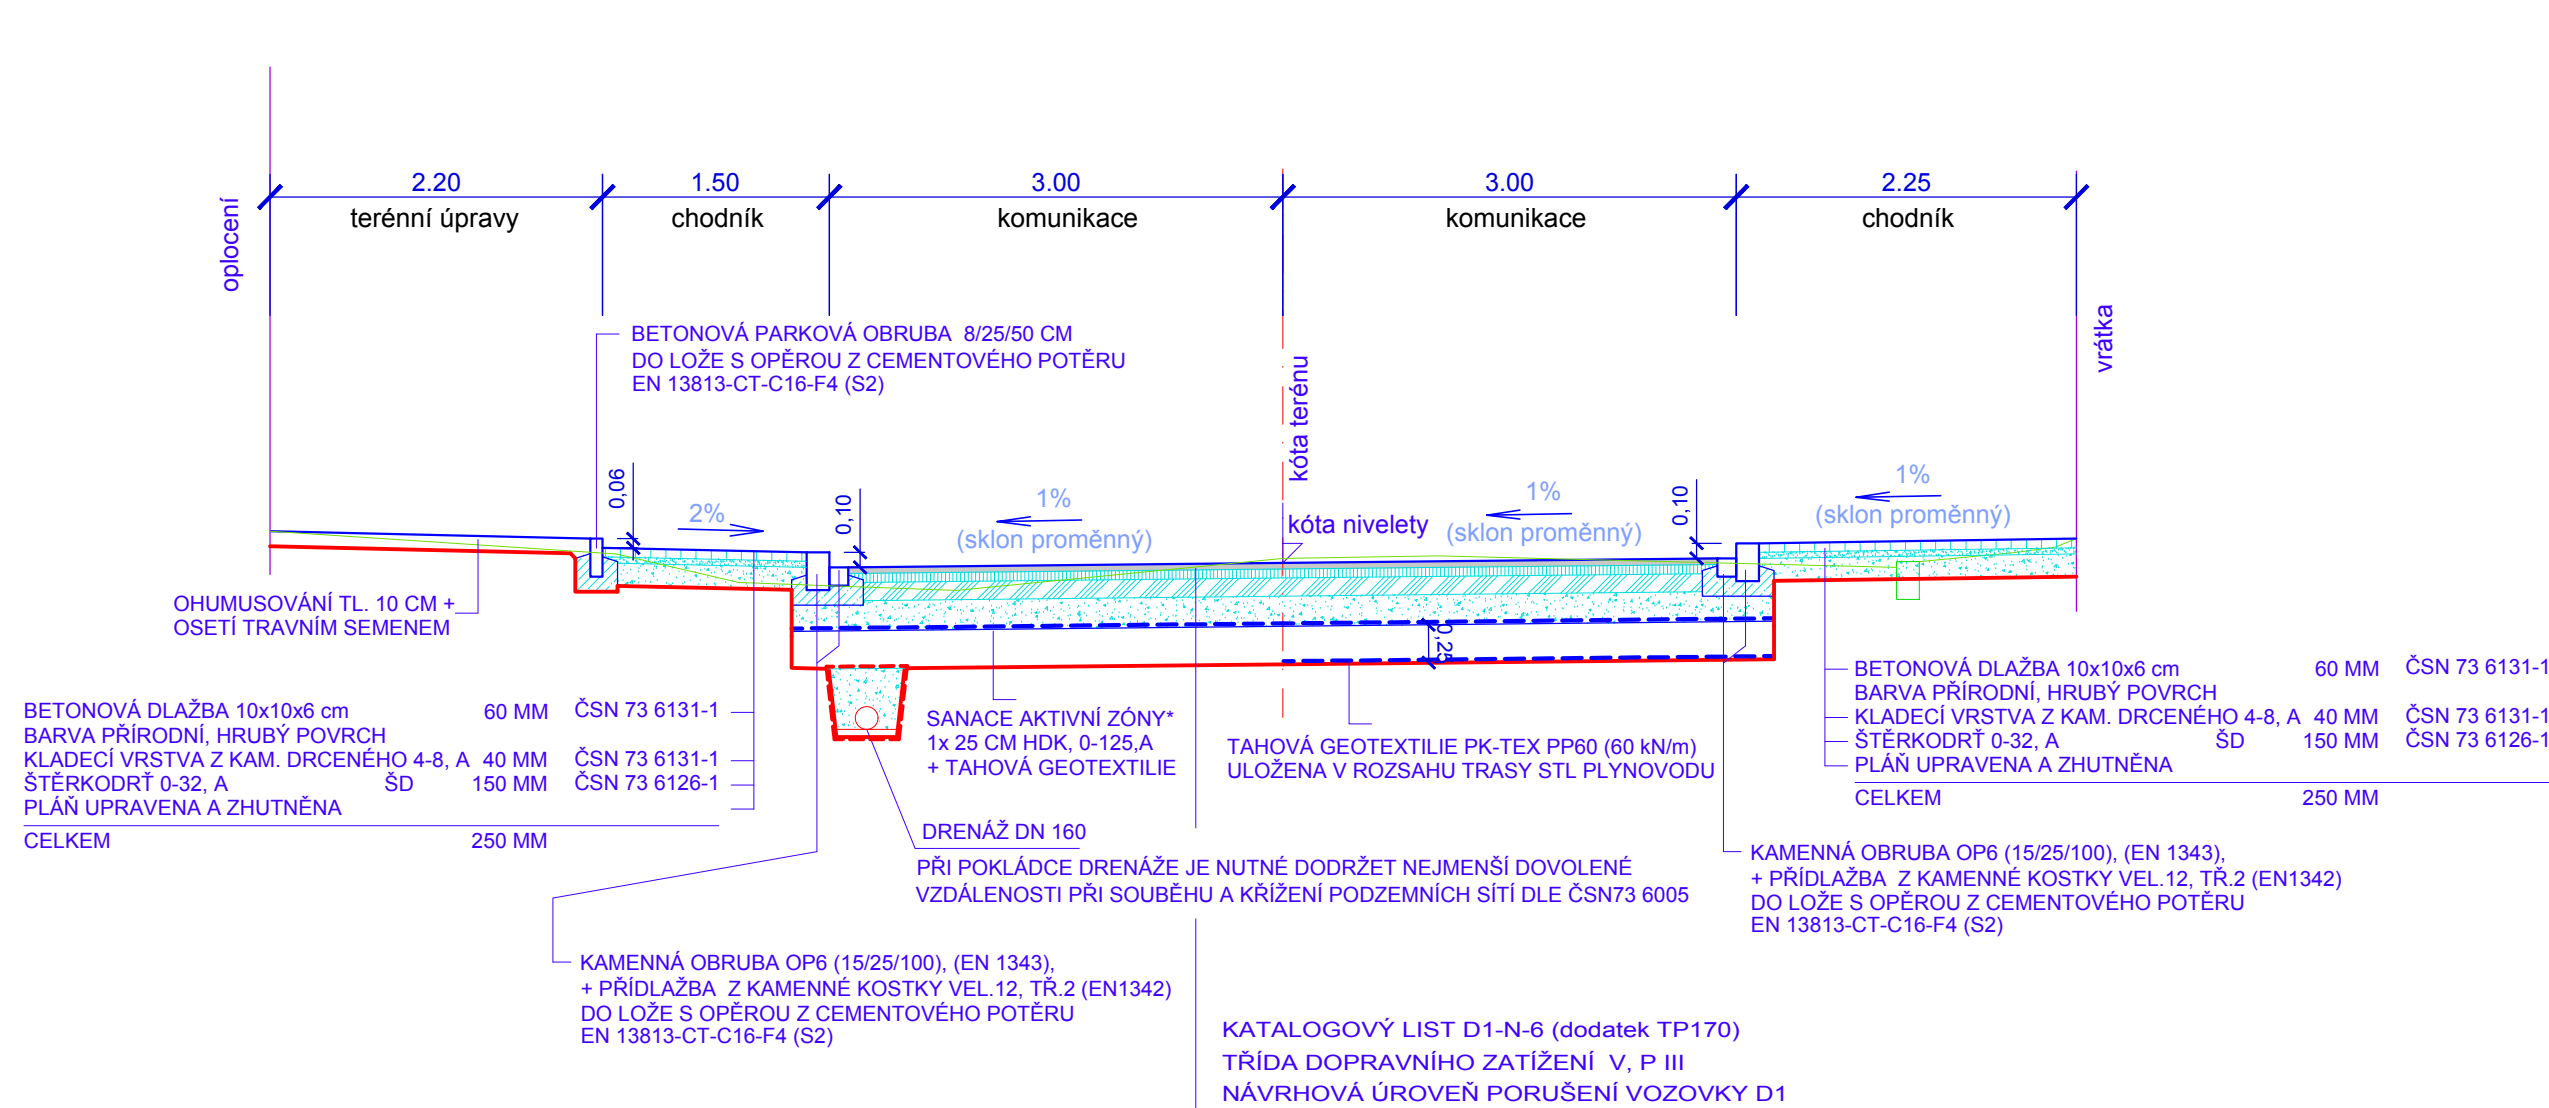


osazení odvodňovacího žlabu
v ploše před garáží

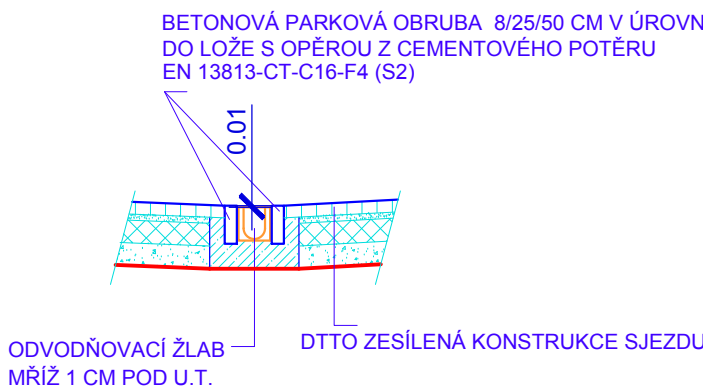


* DŮLEŽITÉ UPOZORNĚNÍ

BUDE DODRŽENA PODMÍNKA PROVÁDĚNÍ ZEMNÍCH PRACÍ MAX.40CM NAD ÚROVNÍ PLYNOVODNÍCH VEDENÍ, V ŠÍŘCE OCHRANNÉHO PÁSMO PLYNOVODNÍCH VEDENÍ.

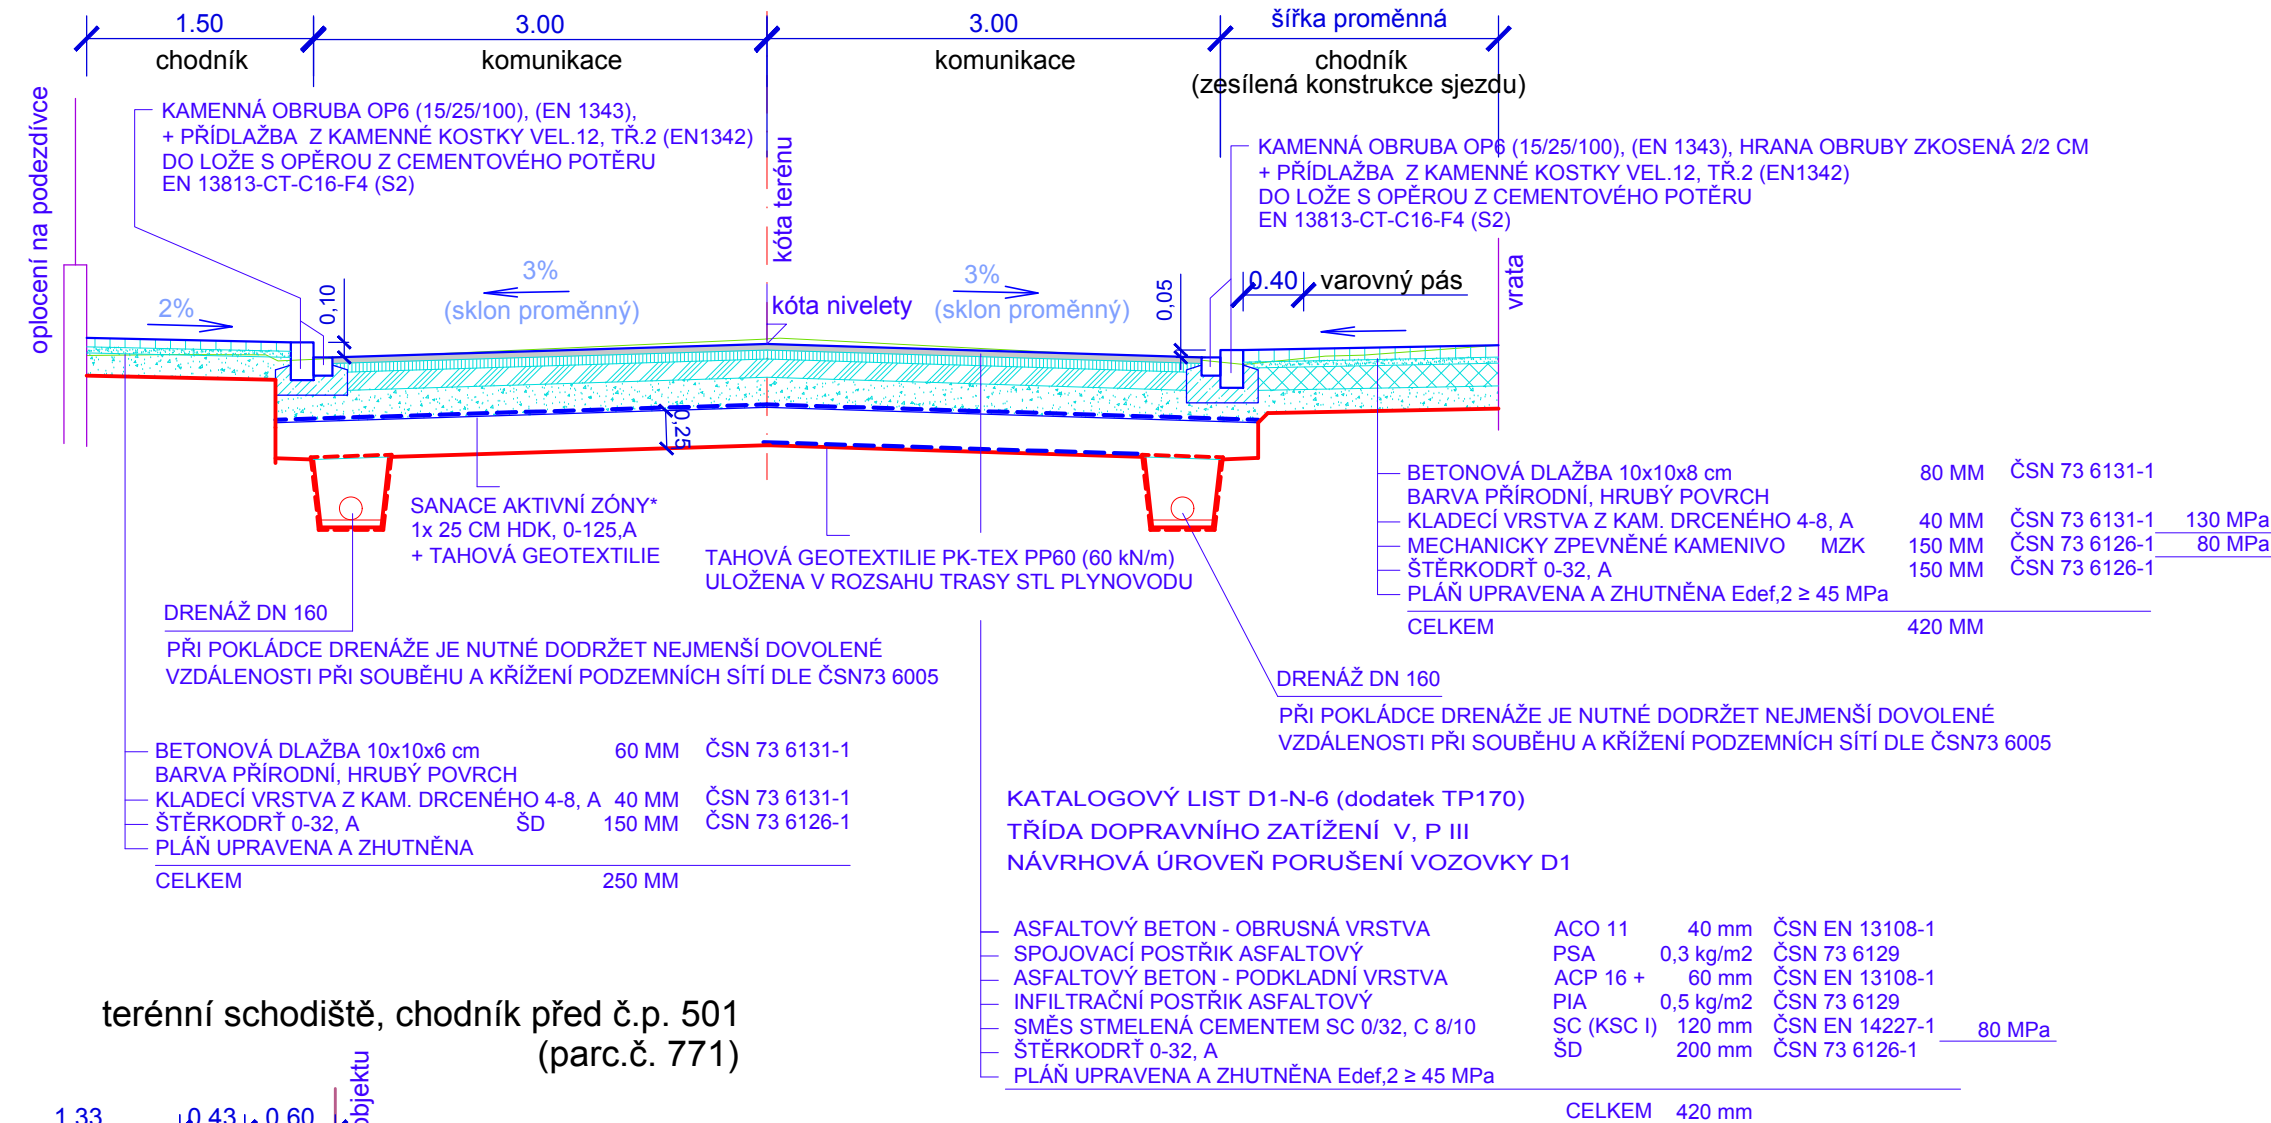

terénní schodiště, chodník před č.p. 501
(parc.č. 771)

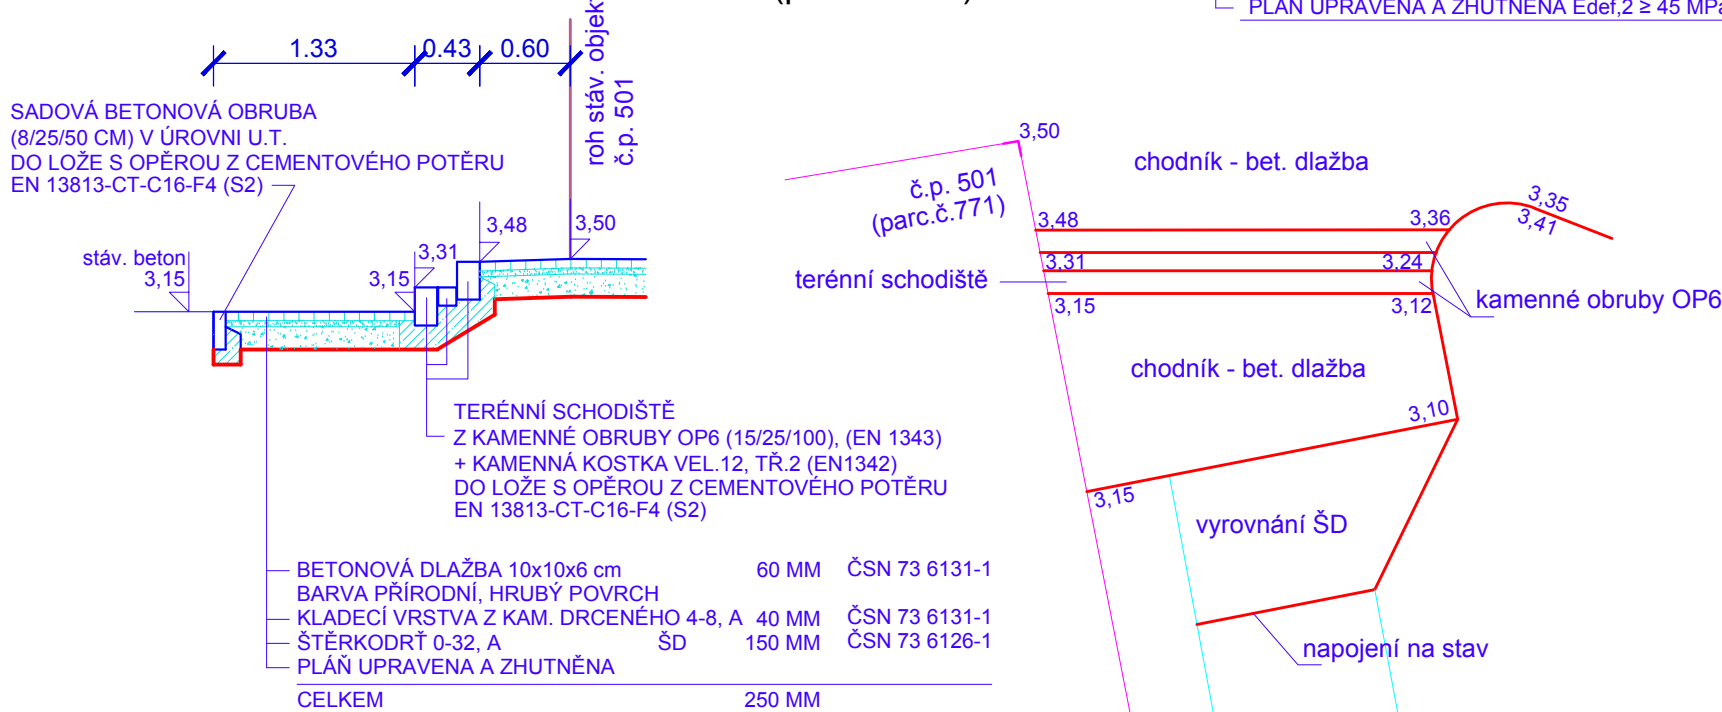

Nedvěd s.r.o.
PROJEKT PLZEŇ, PROJEKTOVÁ KANCELÁŘ

KOTEROVSKÁ 177, 326 00 PLZEŇ

VED.PROJEKTANT		VED.PROJEKTU 		ODP.PROJEKTANT 		PROJEKTANT 		RAZÍTKO 					
KRAJ:		PLZEŇSKÝ		OBEC. ÚŘAD:		TACHOV							
INVESTOR:		MĚSTO TACHOV											
ÚPRAVA ULIČNÍHO PROFILU SMETANOVY ULICE (úsek mezi ul. Chodská - Na Stráni) D.1.1. SO 101 MK Smetanova													
VZOROVÉ PŘÍČNÉ ŘEZY										SOUBOR		D.1.4._vzoráky.dwg	
										DATUM		05/2021	
										STUPEŇ		PDPS	
										ZMĚNA Č.			
										MĚŘÍTKO		PŘÍLOHA / PARÉ	
										1 : 50		D.1.4.	