
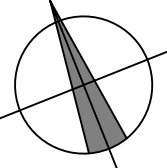


SITUACE PŘEHLEDNÁ


M 1:500

ÚSEK ZÁPAD
VÝKRES 204

ÚSEK VÝCHOD
VÝKRES 203

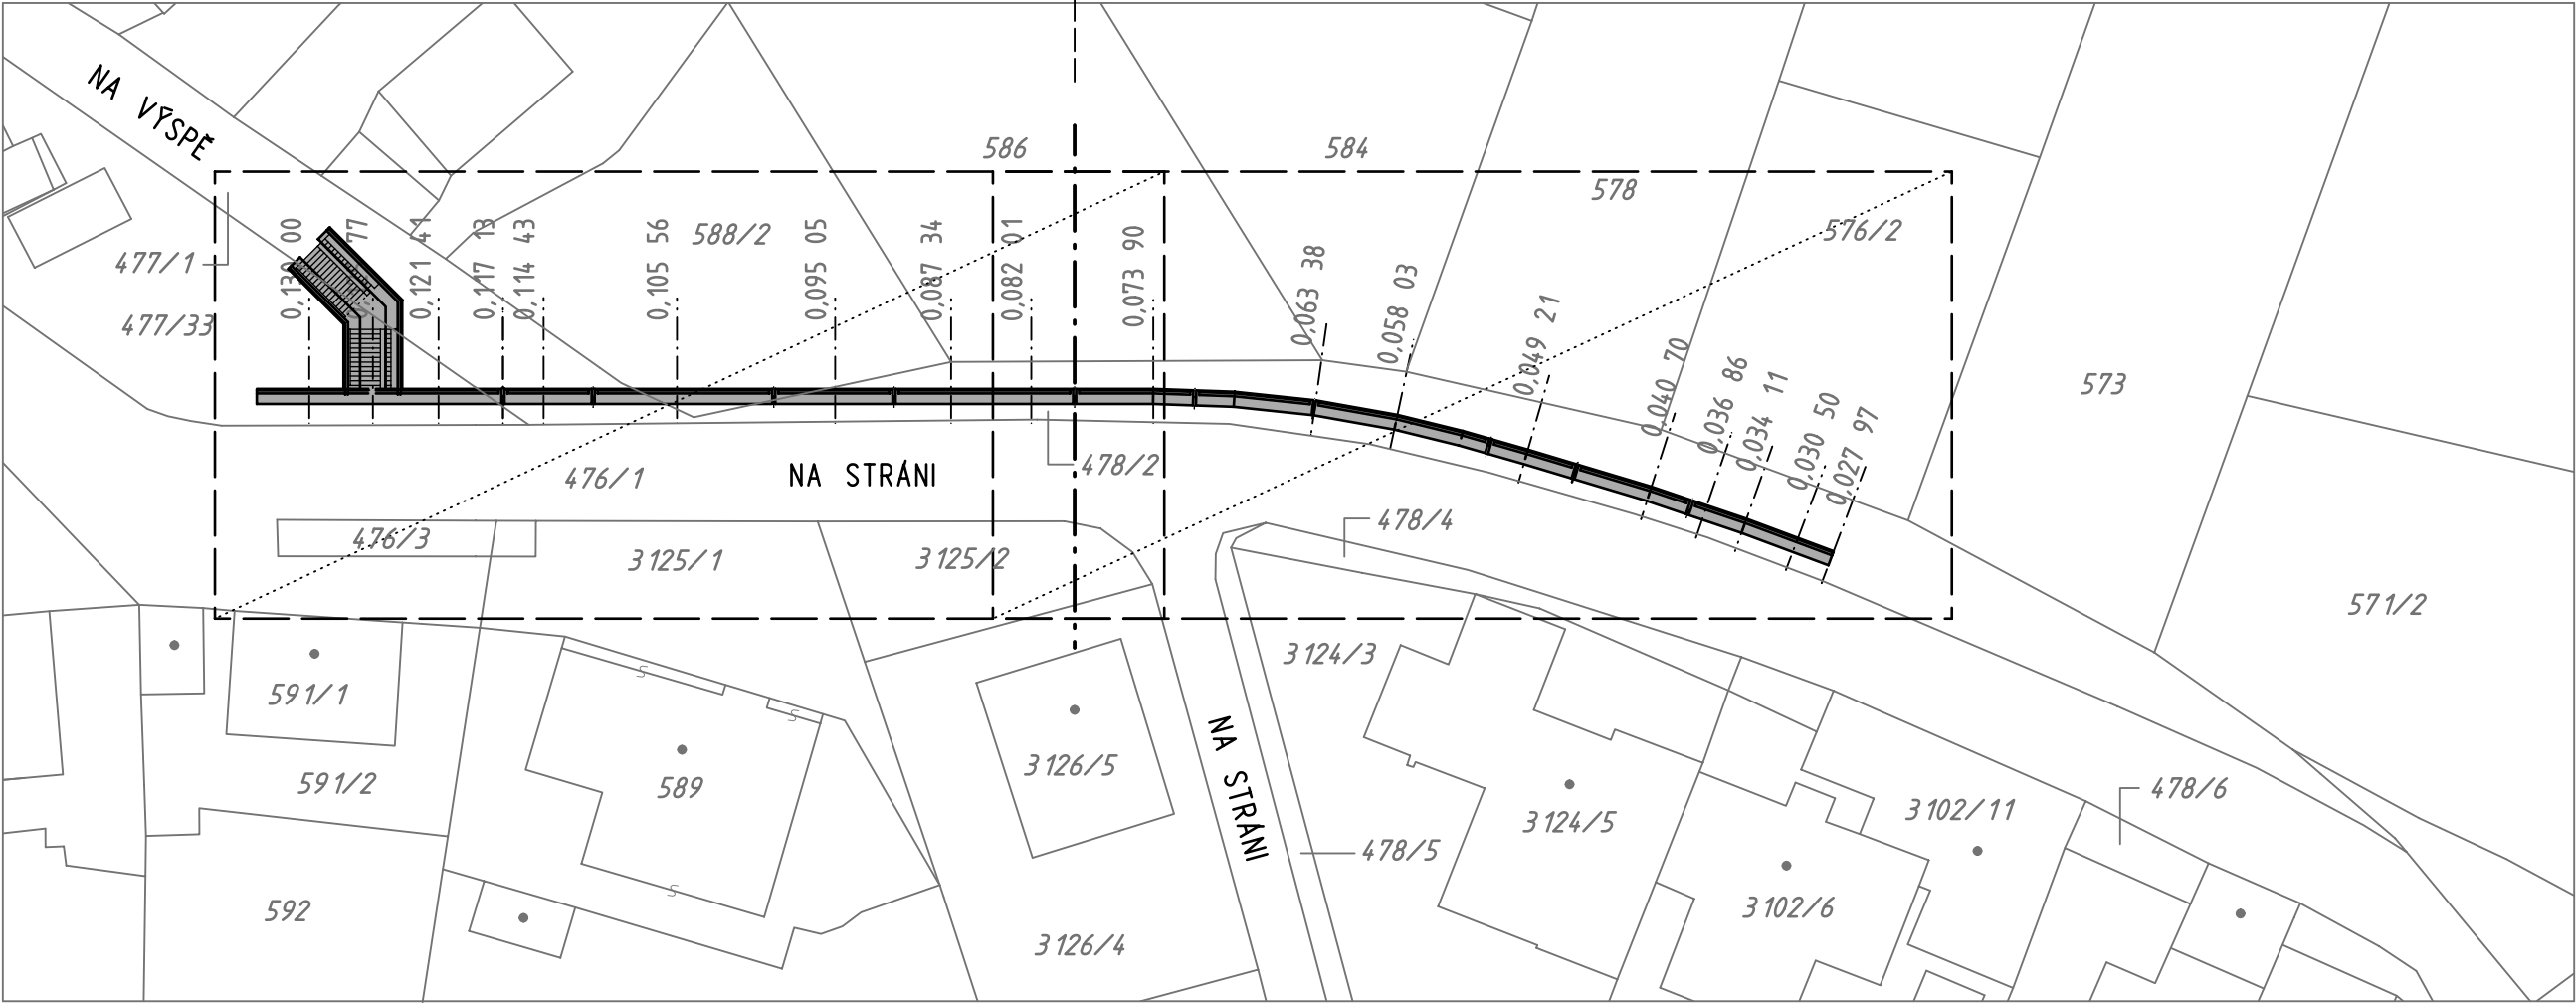

0 5 10 15 20 25m

ZNAČKA		ZMĚNA		DATUM	PROVEDL	PODPIS									
PROJEKTOVAL		VYPRACOVAL		HIP	<div><div>ARISTA GLOBAL Kyjevská 55 326 00 Plzeň fort@arista.cz 603 170 393</div></div>										
ING. J. FOŘT		ING. J. ŠVEHLA		ING. V. LACYK											
OBJEDNATEL D PROJEKT PLZEŇ Nedvěď s.r.o.					<table><tr><td>ZAKÁZKA</td><td>320070</td><td rowspan="4">KOPIE</td></tr><tr><td>DATUM</td><td>08.2020</td></tr><tr><td>DOKUMENTACE</td><td>DPS</td></tr><tr><td>FORMÁTŮ</td><td>2 A4</td></tr></table>		ZAKÁZKA	320070	KOPIE	DATUM	08.2020	DOKUMENTACE	DPS	FORMÁTŮ	2 A4
ZAKÁZKA	320070	KOPIE													
DATUM	08.2020														
DOKUMENTACE	DPS														
FORMÁTŮ	2 A4														
MÍSTO TACHOV, NA STRÁNI p.p.č. 476/1															
NÁZEV CHODNÍK V ULICI NA STRÁNI															
OBJEKT D.3 SO 201 OPĚRNÁ STĚNA A SCHODIŠTĚ															
ČÁST STAVEBNÍ A KONSTRUKČNÍ															
VÝKRES					<table><tr><td>MĚŘITKO</td><td>DĚL</td><td>Č. VÝKRESU</td></tr><tr><td>1:500</td><td>D.3</td><td>202</td></tr></table>		MĚŘITKO	DĚL	Č. VÝKRESU	1:500	D.3	202			
MĚŘITKO	DĚL	Č. VÝKRESU													
1:500	D.3	202													
SITUACE PŘEHLEDNÁ															