


VYZTUŽENÍ - SCHODIŠŤOVÁ ZEĎ

ŘEZ PŘÍČNÝ - VZOROVÝ

M 1:25

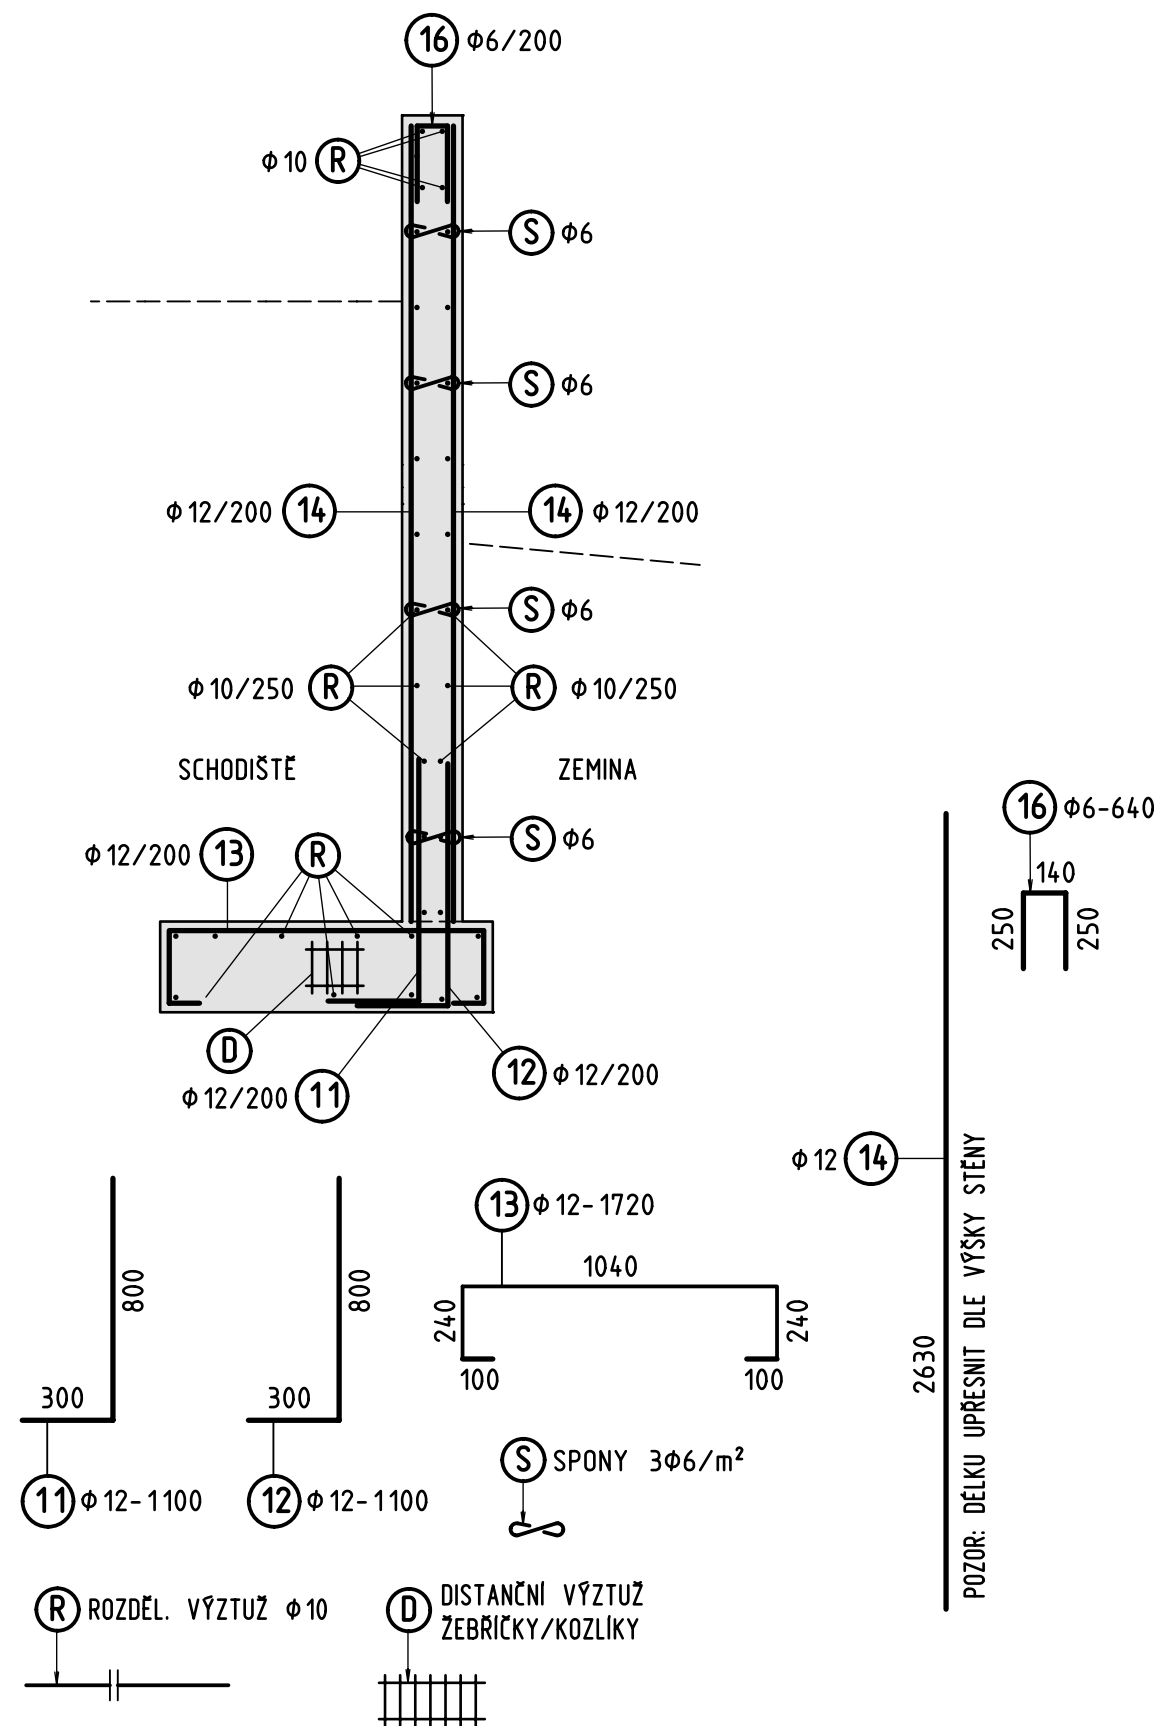

POZNÁMKY:

VIDITELNÉ HRANY ZKOSIT (S ODVĚSNOU 15mm).

VÝZTUŽ KÓTOVÁNA NA OSY.

VÝZTUŽ KÓTOVÁNA NA OSY.


NUTNO DODRŽET MIN. VNITŘNÍ PRŮM. OHYBŮ VÝZTUŽE:

$\phi < 16 \text{ mm} = 4d$; $\phi \geq 16 \text{ mm} = 7d$

BETON C30/37-XC4 XF4
VÝZTUŽ B500B

KRYTÍ 25 mm

SCHÉMA VÝZTUŽE - NENAHRAZUJE VÝROBNÍ DOKUMENTACI.

ZNAČKA	ZMĚNA	DATUM	PROVEDL	PODPIS
PROJEKTOVAL	VYPRACOVAL	HIP	 Kyjevská 55 326 00 Plzeň fort@arista.cz 603 170 393	
ING. J. FOŘT	ING. J. ŠVEHLA	ING. V. LACYK		
OBJEDNATEL D PROJEKT PLZEŇ Nedvěd s.r.o.			ZAKÁZKA	320070 KOPIE
MÍSTO TACHOV, NA STRÁNI p.p.č. 476/1			DATUM	08.2020
NÁZEV CHODNÍK V ULICI NA STRÁNI			DOKUMENTACE	DPS
OBJEKT D.3 SO 201 OPĚRNÁ STĚNA A SCHODIŠŤE			FORMÁTŮ	2 A4
ČÁST STAVEBNÍ A KONSTRUKČNÍ			MĚŘÍTKO	DÍL Č. VÝKRESU
VÝKRES VÝZTUŽ - SCHODIŠŤE			1:25	D.3 214