



Řez A-A

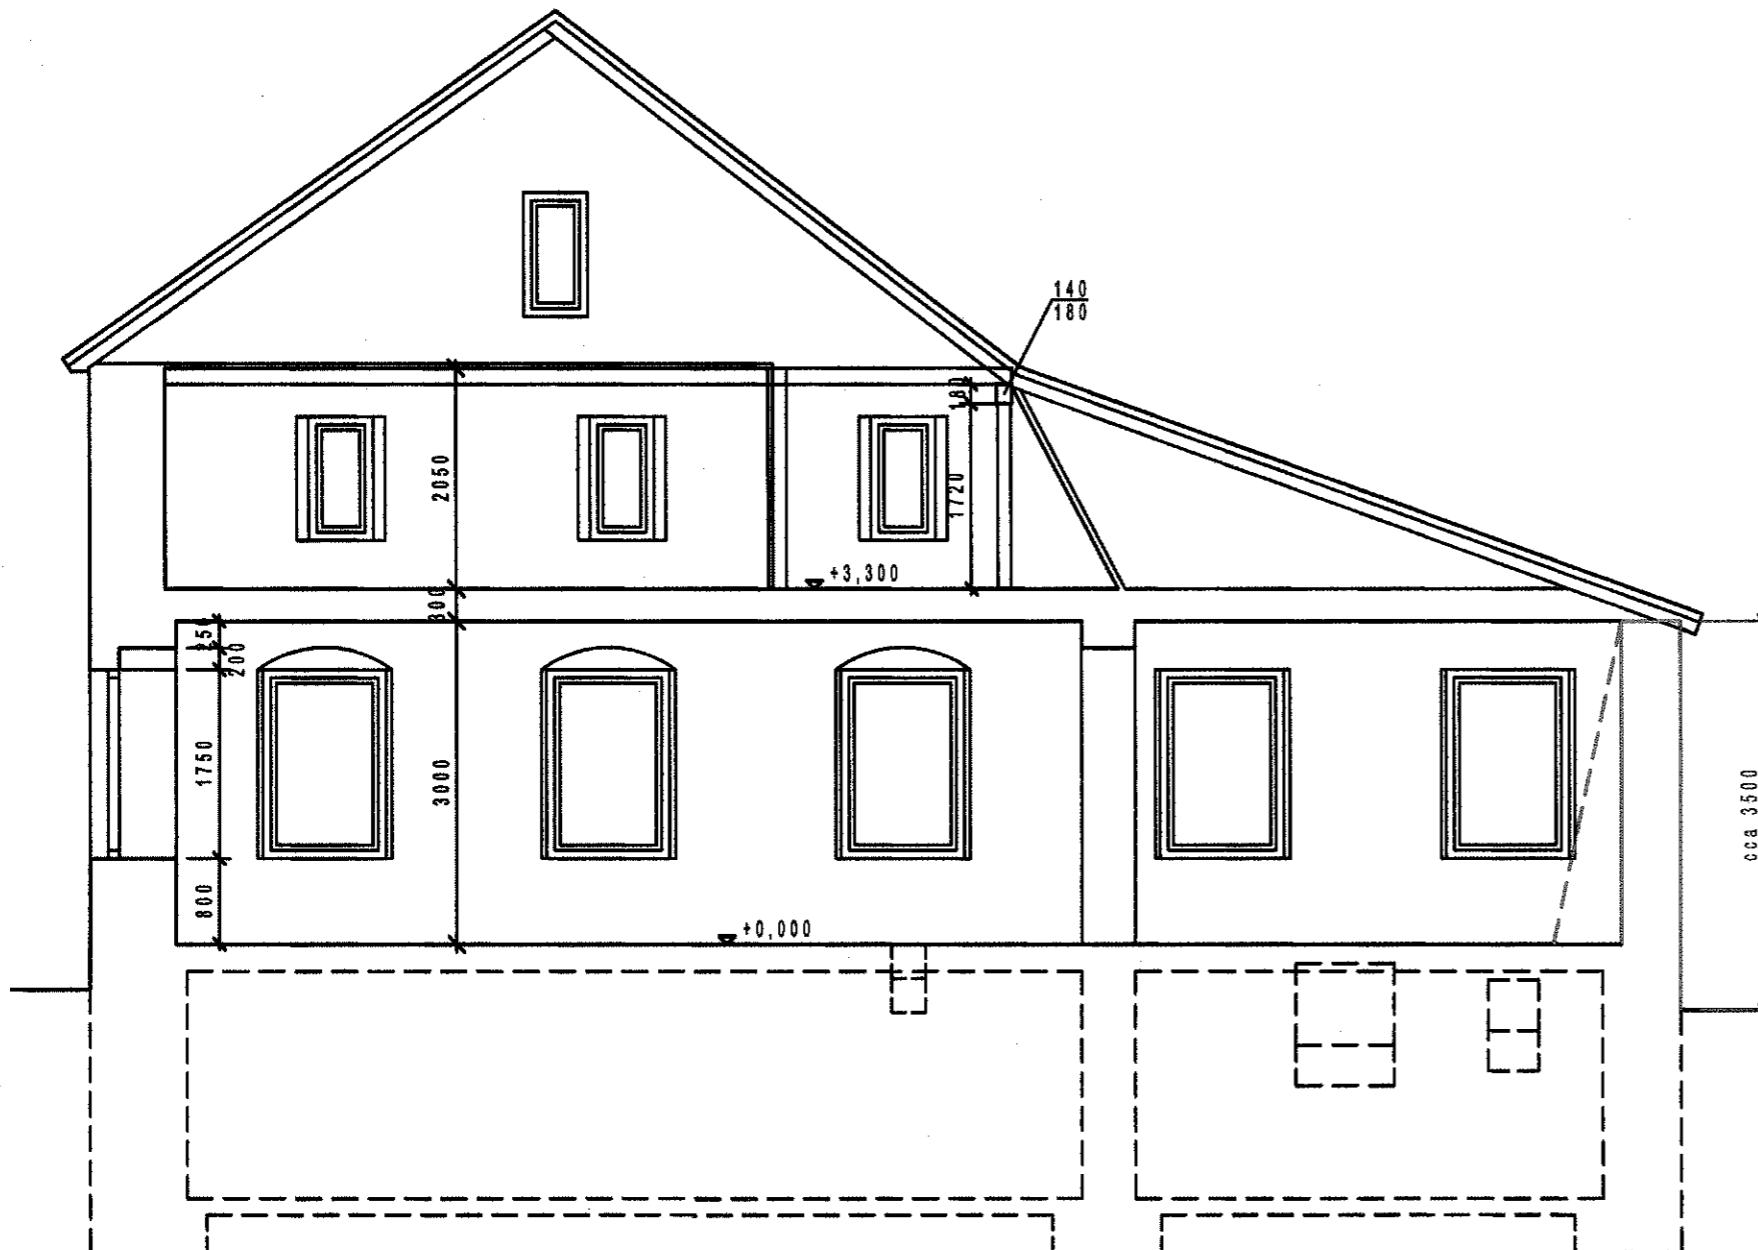

Řez B-B

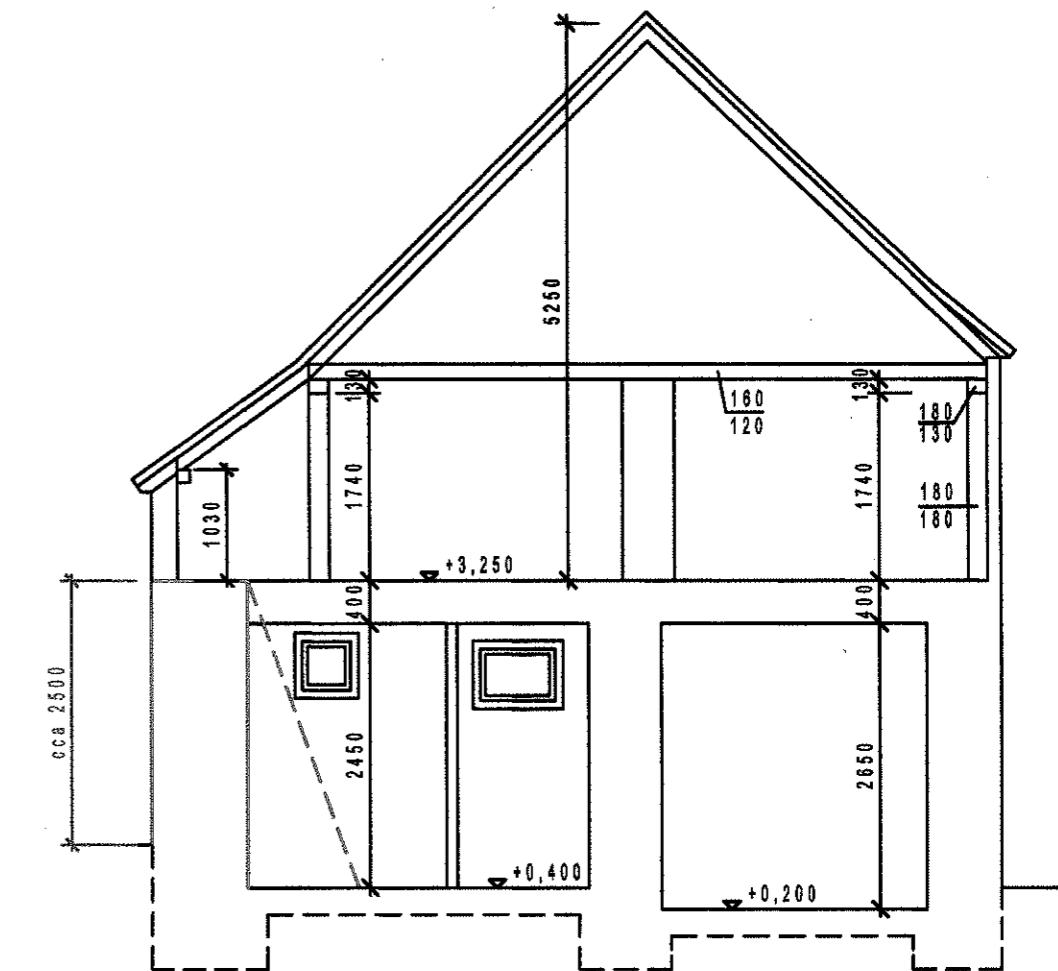

ZACHOVAT STÁVAJÍCÍ ZEĎ (DO VÝŠKY 2,5-3,5M NAD TERÉNEM)  
 ZAJISTĚNÍ STABILITY ZDÍVA POSTUPNÝM UBÍRÁNÍM ZDÍVA PŘÍČNÉHO

Vedoucí projektu		Vypracoval		Marie Janů
Marie Janů		Marie Janů		Projektová činnost ve výstavbě T.G.Masaryka 787, 347 01 Tachov IČO:64885879, tel.:603 526 982
Objednавatel	Město Tachov, Hornická 1695, Tachov			
Místo stavby	Oldřichov u Tachova			
Odstranění budovy na s.p.č. 17/1, k.ú. Oldřichov u Tachova				Formát 2A4 Měřítko 1:75 Číslo zakázky 09-55 Datum 06/2018 Číslo kopie 1 Č.výkresu 05
Řezy A-A, B-B				