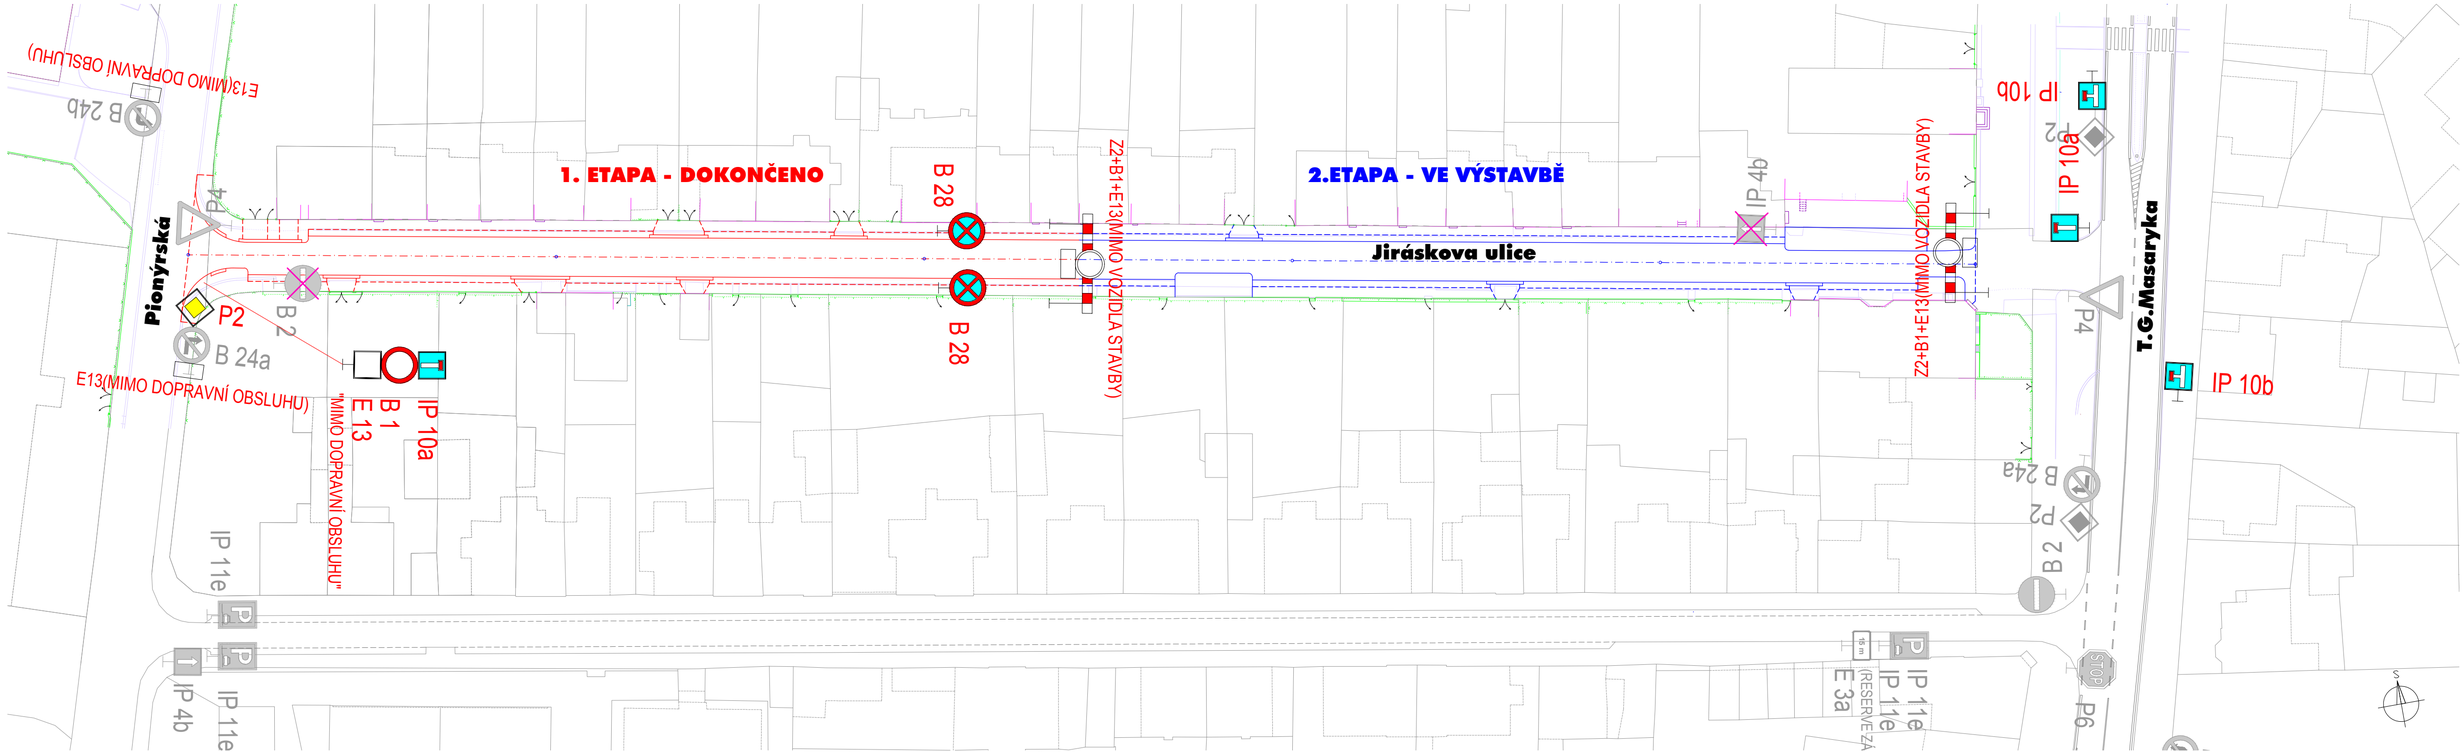

LEGENDA

- B 24a — SVISLÉ DOPRAVNÍ ZNAČENÍ - STAV BEZ ÚPRAV
- B 24a — SVISLÉ DOPRAVNÍ ZNAČENÍ - PŘECHODNĚ ZRUŠENO
- IP 10a — SVISLÉ DOPRAVNÍ ZNAČENÍ - PŘECHODNÉ DZ
- VODOROVNÉ DOPRAVNÍ ZNAČENÍ - STAV

Nedvěd s.r.o.
PROJEKT PLZEŇ, PROJEKTOVÁ KANCELÁŘ
KOTEROVSKÁ 177, 326 00 PLZEŇ

VED.PROJEKTANT	VED.PROJEKTU	ODP.PROJEKTANT	PROJEKTANT
	Ing. Václav LACYK	Ing. Karel NEDVĚD	Ing. Václav LACYK
KRAJ:	PLZEŇSKÝ	OBEC. ÚŘAD:	TACHOV
OBJEDNATEL:	MĚSTO TACHOV, HORNICKÁ 1695, 347 01 TACHOV		

RAZÍTKO

Nedvěd s.r.o.
PROJEKT PLZEŇ
326 00 PLZEŇ, Koterovská 177
tel.: 377 483 321-9
IČO 26388791, DIČ CZ26388791

TACHOV
Rekonstrukce Jiráskovy ulice
D.2. SO 151 DIO

SITUACE DIO - 2. ETAPA VÝSTAVBY

SOUBOR	D.2.2_3_situace_DIO_PDPS.dwg
DATUM	08/2022
STUPEŇ	PDPS
ZMĚNA Č.	
MĚŘÍTKO	1 : 500
PŘÍLOHA / PARÉ	**D.2.3.**