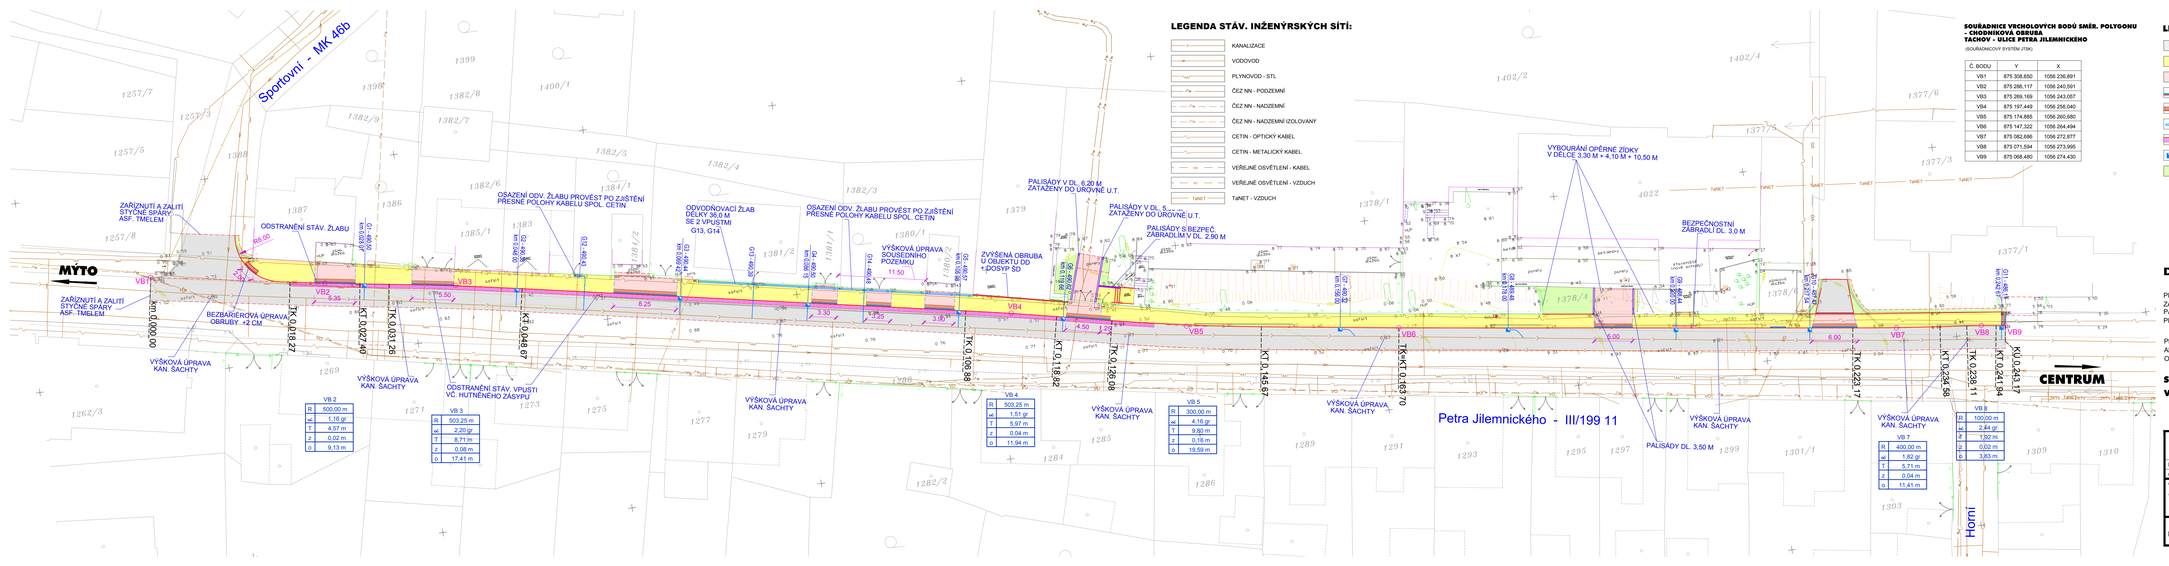

LEGENDA STÁV. INŽENÝRSKÝCH SÍTÍ:

- KANALIZACE
- VODOVOD
- PLYNOVOD - STL
- ČEZ NN - PODZEMNÍ
- ČEZ NN - NADZEMNÍ
- ČEZ NN - NADZEMNÍ IZOLOVANÝ
- ČETIN - OPTICKÝ KABEL
- ČETIN - METALICKÝ KABEL
- VEŘEJNÉ OSVĚTLENÍ - KABEL
- VEŘEJNÉ OSVĚTLENÍ - VZDUCH
- TaNET - VZDUCH

SOUŘADNICE VRCHOLOVÝCH BODŮ SMĚR. POLYGONU - CHODNÍKOVÁ OBRUBA TACHOV - ULICE PETRA JILEMNICKÉHO

(SOUŘADNICOVÝ SYSTÉM JTSK)

Č. BODU	Y	X
VB1	875 308,650	1056 236,891
VB2	875 286,117	1056 240,591
VB3	875 269,169	1056 243,057
VB4	875 197,449	1056 256,040
VB5	875 174,885	1056 260,680
VB6	875 147,322	1056 264,494
VB7	875 082,686	1056 272,877
VB8	875 071,594	1056 273,995
VB9	875 068,480	1056 274,430

LEGENDA

- MÍSTNÍ KOMUNIKACE - VÝŠKOVÉ VYROVNÁNÍ, OPRAVA POVRCHU - KRYT ŽIVIČNÝ
- CHODNÍK - BETONOVÁ DLAŽBA TL. 6 CM
- VJEZDY - ZESÍLENÁ KONSTRUKCE - BETONOVÁ DLAŽBA TL. 8 CM
- SNÍŽENÁ OBRUBA +2 CM
- VAROVNÉ PÁSY - BET. DLAŽBA PRO NEVIDOMÉ
- ODVODŇOVACÍ ŽLAB VČ. VPUSTÍ
- ROZŠÍŘENÁ PŘÍDLAŽBA (ŽLAB)
- ODVODŇOVACÍ VPUSTI VČ. PŘÍPOJEK
- TERÉNNÍ ÚPRAVY

DŮLEŽITÉ UPOZORNĚNÍ:

PŘED ZAHÁJENÍM ZEMNÍCH PRACÍ JE BEZPODMÍNEČNĚ NUTNÉ, ABY VYBRANÝ DODAVATEL ZAJISTIL PŘESNÉ VYTÝČENÍ PODZEMNÍCH SÍTÍ OD JEDNOTLIVÝCH SPRÁVCŮ. ZEMNÍ PRÁCE PAK V MÍSTECH KŘÍŽENÍ S TĚMITO SÍTĚMI A V JEJICH OCHRANNÝCH PÁSMECH JE NUTNO PROVÁDĚT RUČNĚ, SE ZVÝŠENOU OPATRNOSTÍ A ZA ODBORNÉHO DOZORU !!

PRO PRÁCE PROVÁDĚNÉ V OCHRANNÉM PÁSMU VZDUŠNÉHO VEDENÍ VN JE NEZBYTNÉ, ABY DODAVATEL ZAJISTIL SOUHLAS A STANOVENÍ PODMÍNEK ČEZ PRO PRÁCE V TĚCHTO OCHRANNÝCH PÁSMECH !!!

SOUŘADNICOVÝ SYSTÉM : JTSK

VÝŠKOVÝ SYSTÉM : Bpv

Nedvěd s.r.o.
PROJEKTY PLZEŇ
PROJEKTOVÁ KANCELÁŘ
KOTEROVSKÁ 177, 326 00 PLZEŇ

	VED.PROJEKTU	ODP.PROJEKTANT	PROJEKTANT
	Ing.Václav LACKO	Ing. Karel NEDVĚD	Věra PEŘÍMOVSKÁ
KRAJ:	PLZEŇSKÝ	OBEC, ÚŘAD:	TACHOV
OBJEDNATEL:	MĚSTO TACHOV		

Tachov, ulice Petra Jilemnického, oprava chodníku a vjezdu
(v rámci pers. č. 1377/1 - pers. č. 1388, k.ú. Tachov)

C. SITUAČNÍ VÝKRESY

KOORDINAČNÍ SITUAČNÍ VÝKRES

RAZÍTKO
Nedvěd s.r.o.
PROJEKTY PLZEŇ
326 00 PLZEŇ, Koterovská 177
tel.: 377 463 321-9
IČO 26388791, DIČ CZ26388791

SOUBOR	C.2_koordinační.dwg
DATUM	12/2021
STUPEŇ	PDPS
ZMĚNA Č.	
MĚŘÍTKO	1 : 250
PŘÍLOHA / PARE	C.2.