



VZOROVÉ PŘÍČNÉ ŘEZY

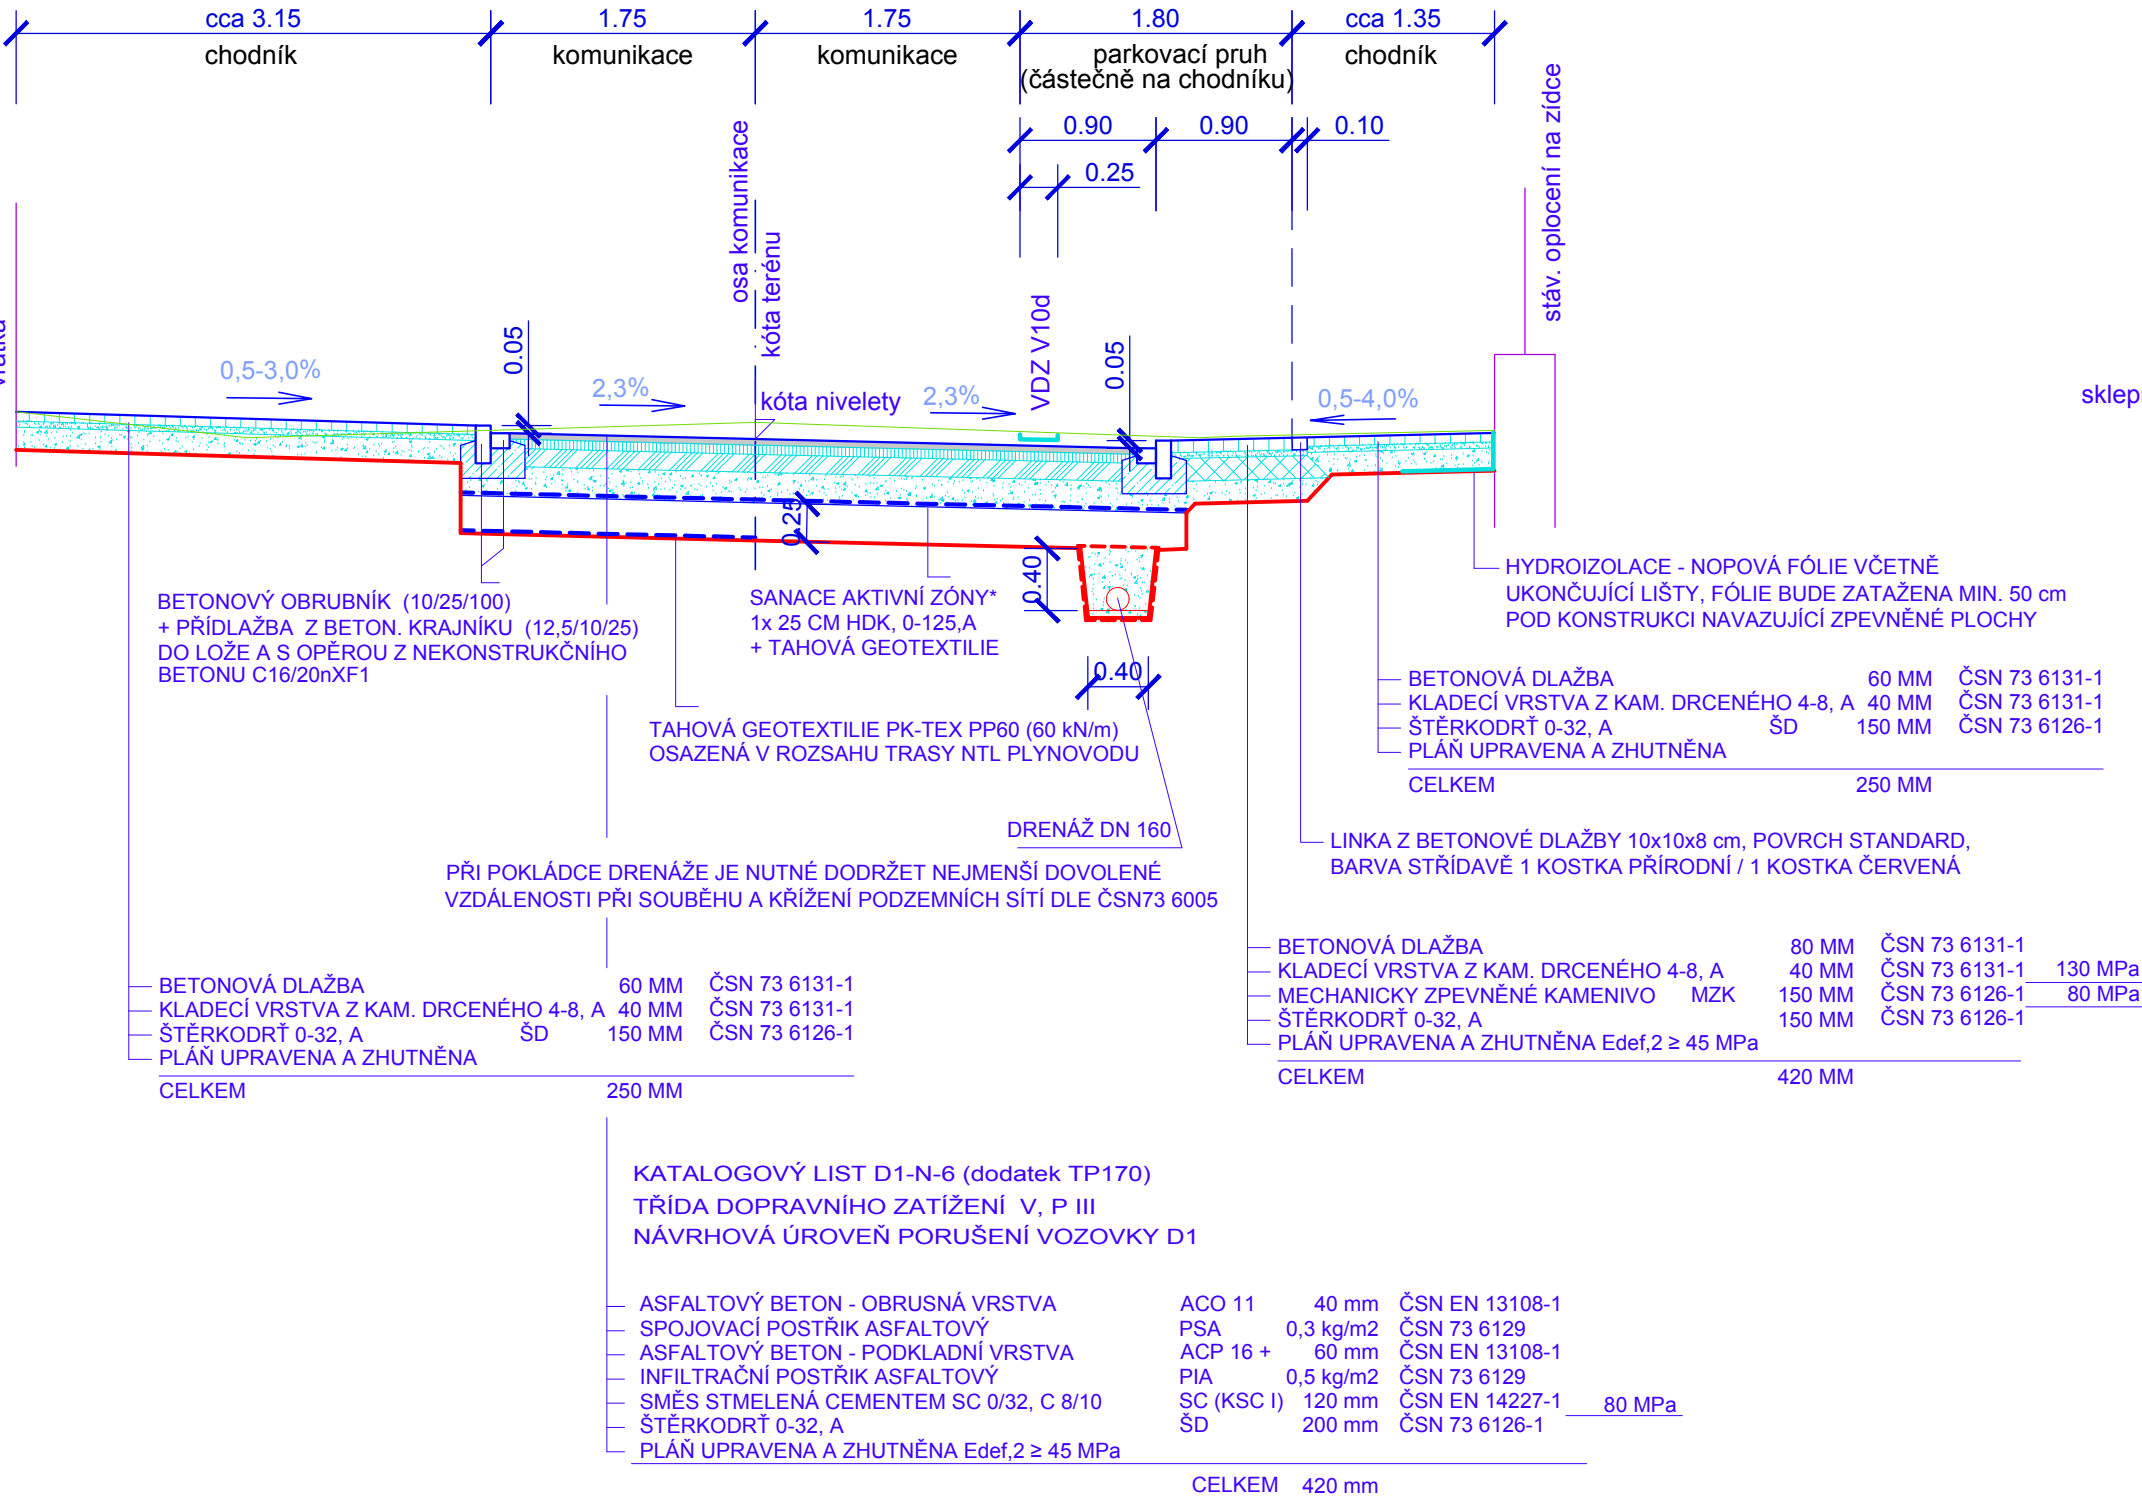


* DŮLEŽITÉ UPOZORNĚNÍ


BUDE DODRŽENA PODMÍNKA PROVÁDĚNÍ ZEMNÍCH PRACÍ MAX.40CM NAD ÚROVNÍ PLYNOVODNÍCH VEDENÍ, V ŠÍŘCE OCHRANNÉHO PÁSMO PLYNOVODNÍCH VEDENÍ.

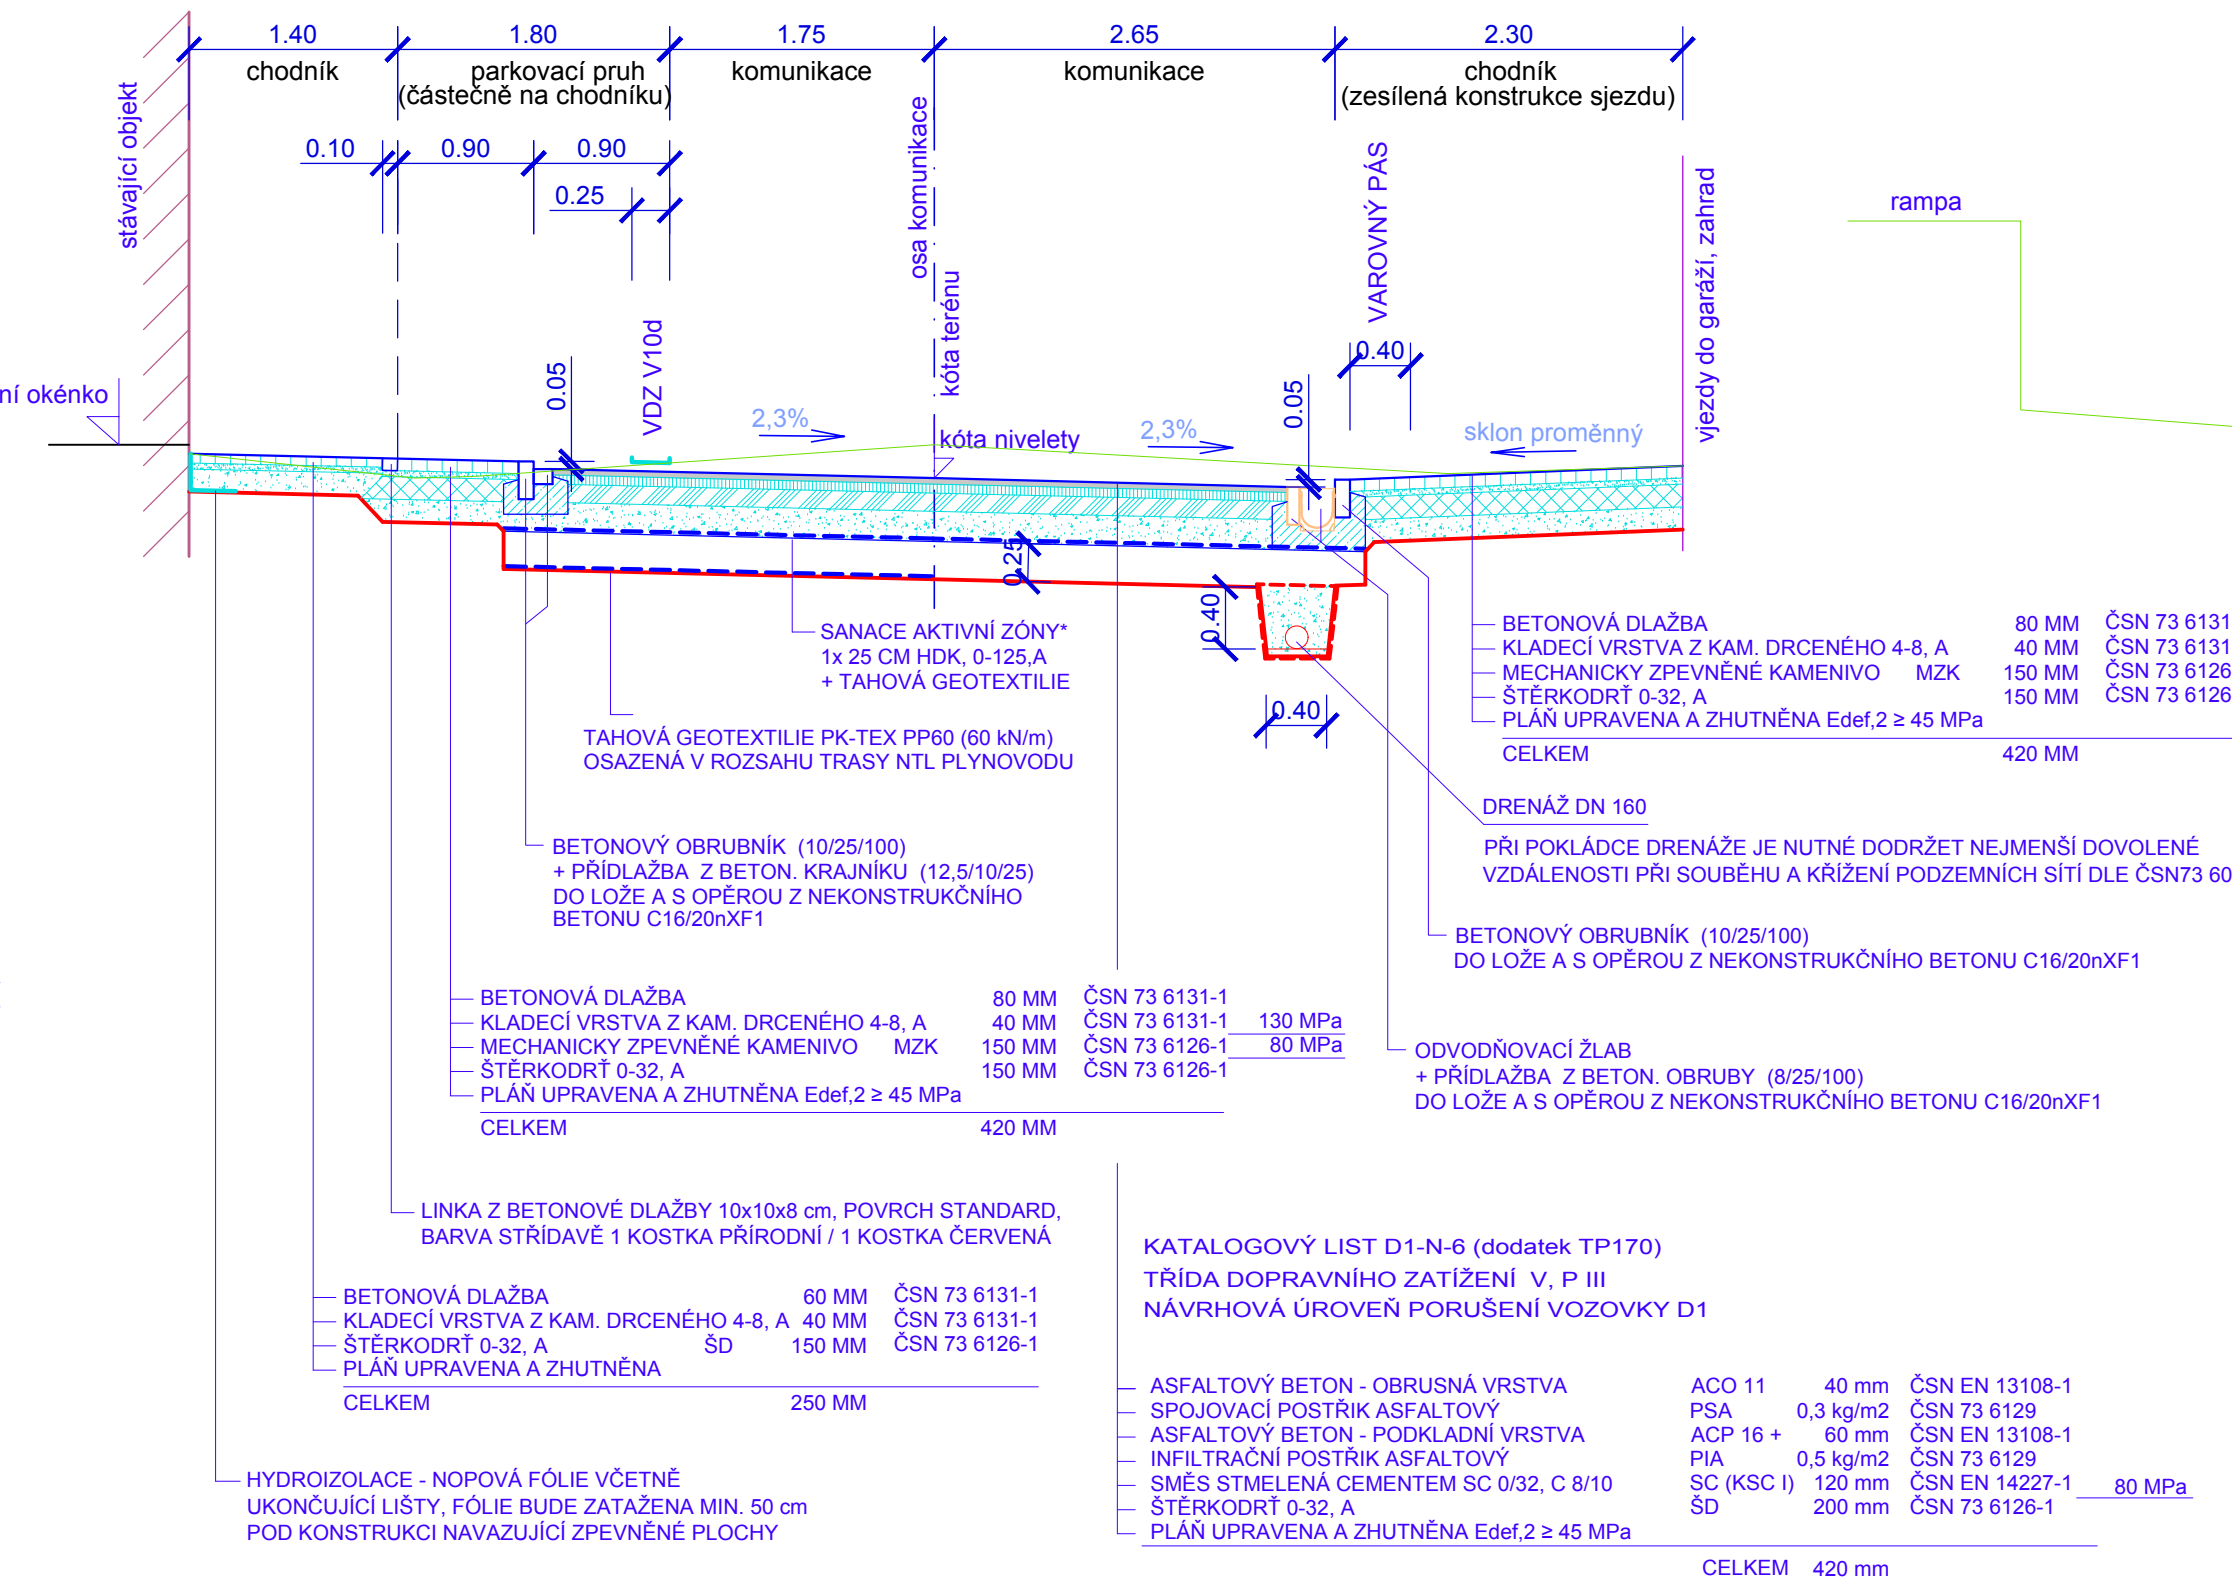

úprava chodníku u objektu - km 0,221 56 - 0,228 34
napojení manipulační plochy - km 0,216 90 - 0,236 21

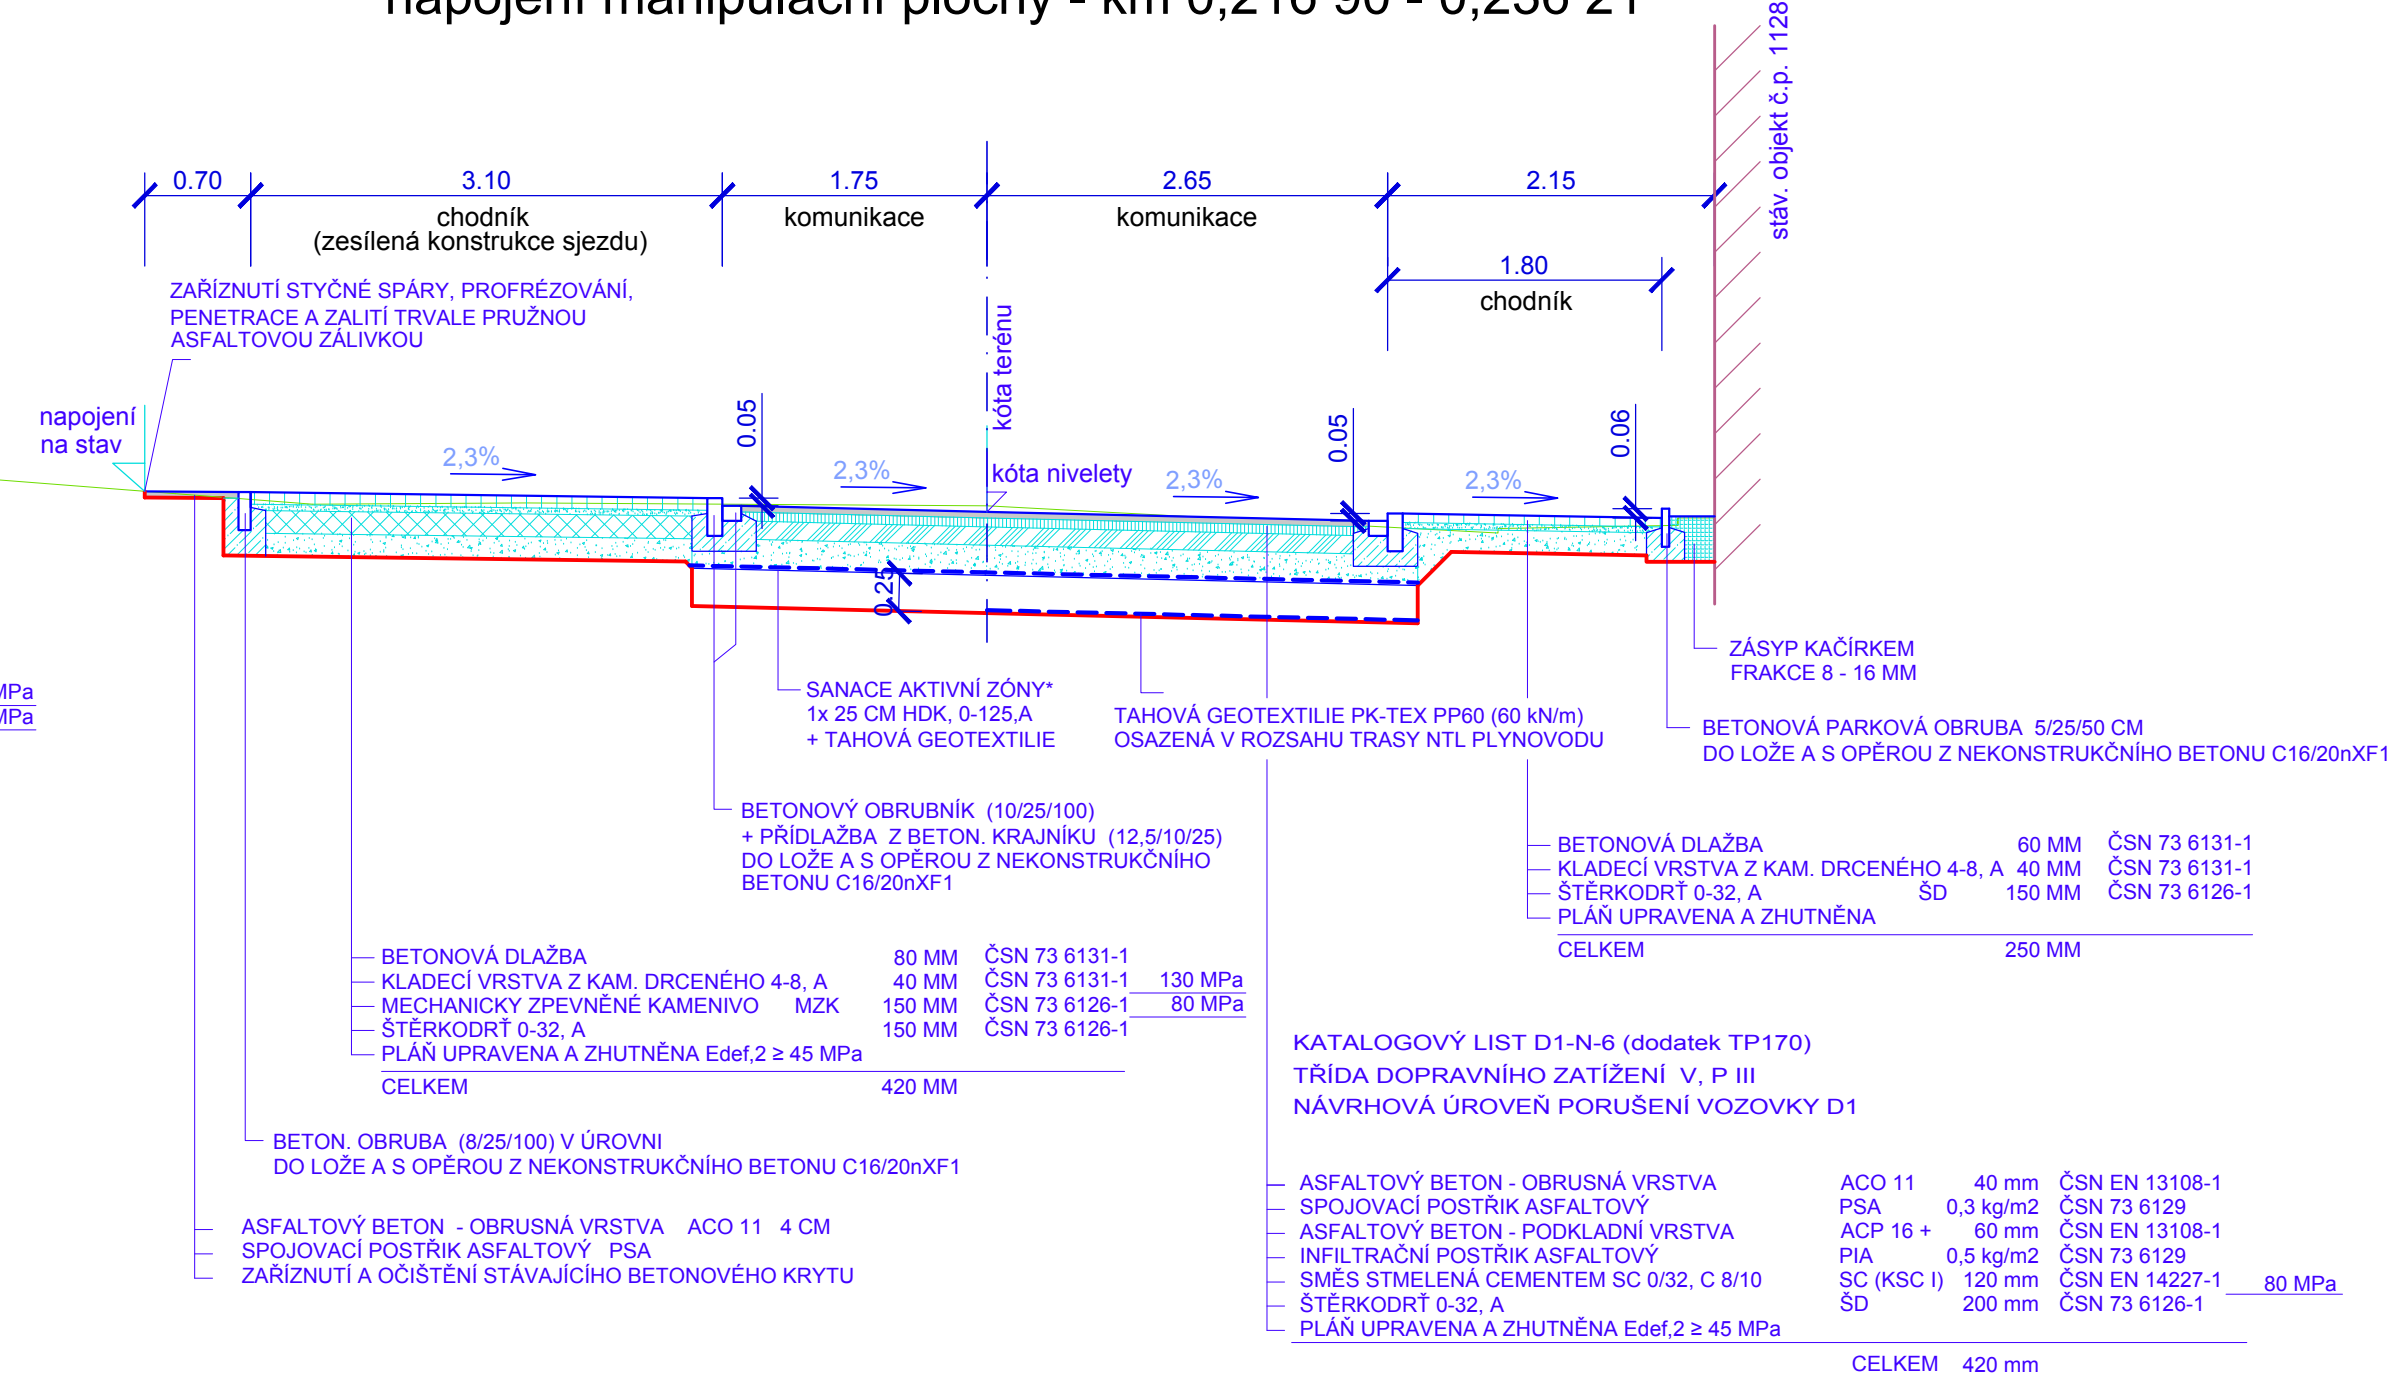

plocha pro nádoby pro separovaný odpad

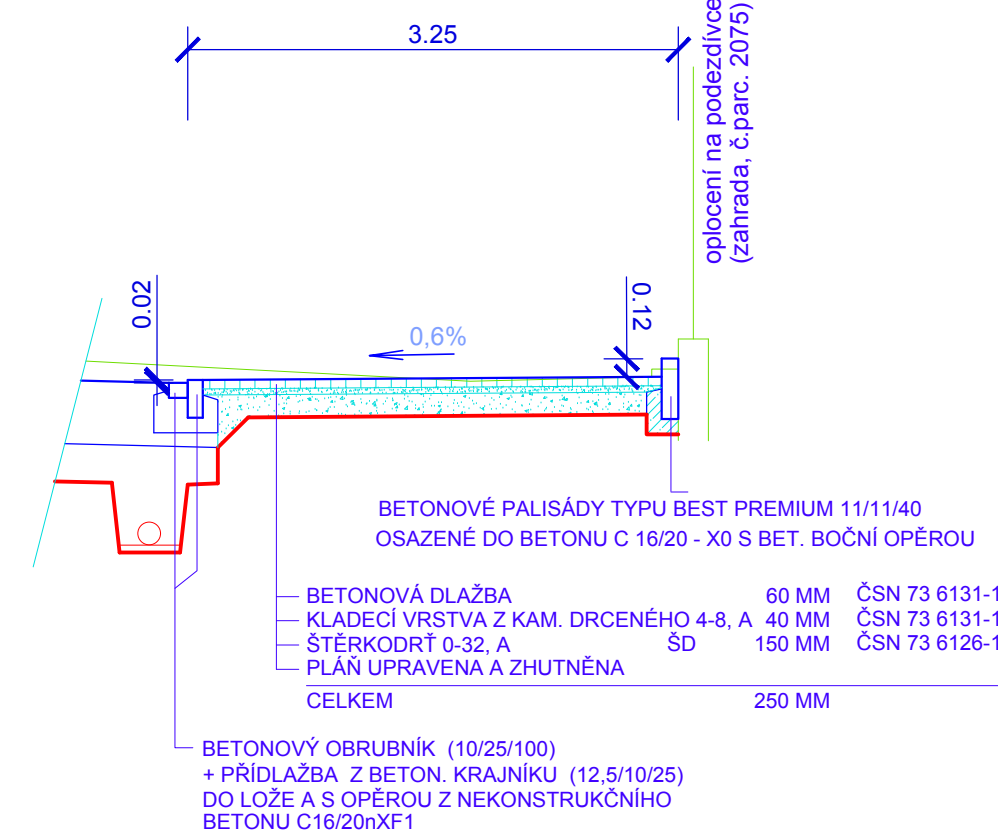

VED.PROJEKTANT

VED.PROJEKTU

ODP.PROJEKTANT

PROJEKTANT

RAZÍTKO

Ing. Václav LACÝK

Ing. Karel NEDVĚD

Věra PEJŘIMOVSKÁ

KRAJ:

OBJEDNATEL:

PLZEŇSKÝ

MĚSTO TACHOV, HORNICKÁ 1695, 347 01 TACHOV

DPROJEKT PLZEŇ

Nedvěd s.r.o.

PROJEKTOVÁ KANCELÁŘ

KOTEROVSKÁ 177, 326 00 PLZEŇ

DPROJEKT PLZEŇ

Nedvěd s.r.o.

326 00 PLZEŇ, Koterovská 177

tel.: 377 483 321-9

IČO 28388791, DIČ CZ28388791

TACHOV

Rekonstrukce Jiráskovy ulice

D.1. SO 101 Zpevněné plochy

SOUBOR

DATUM

STUPEŇ

ZMĚNA Č.

MĚŘÍTKO

D.1.4._vzoráky.dwg

08/2022

PDPS

PŘÍLOHA / PARÉ

VZOROVÉ PŘÍČNÉ ŘEZY

1 : 50

D.1.4.