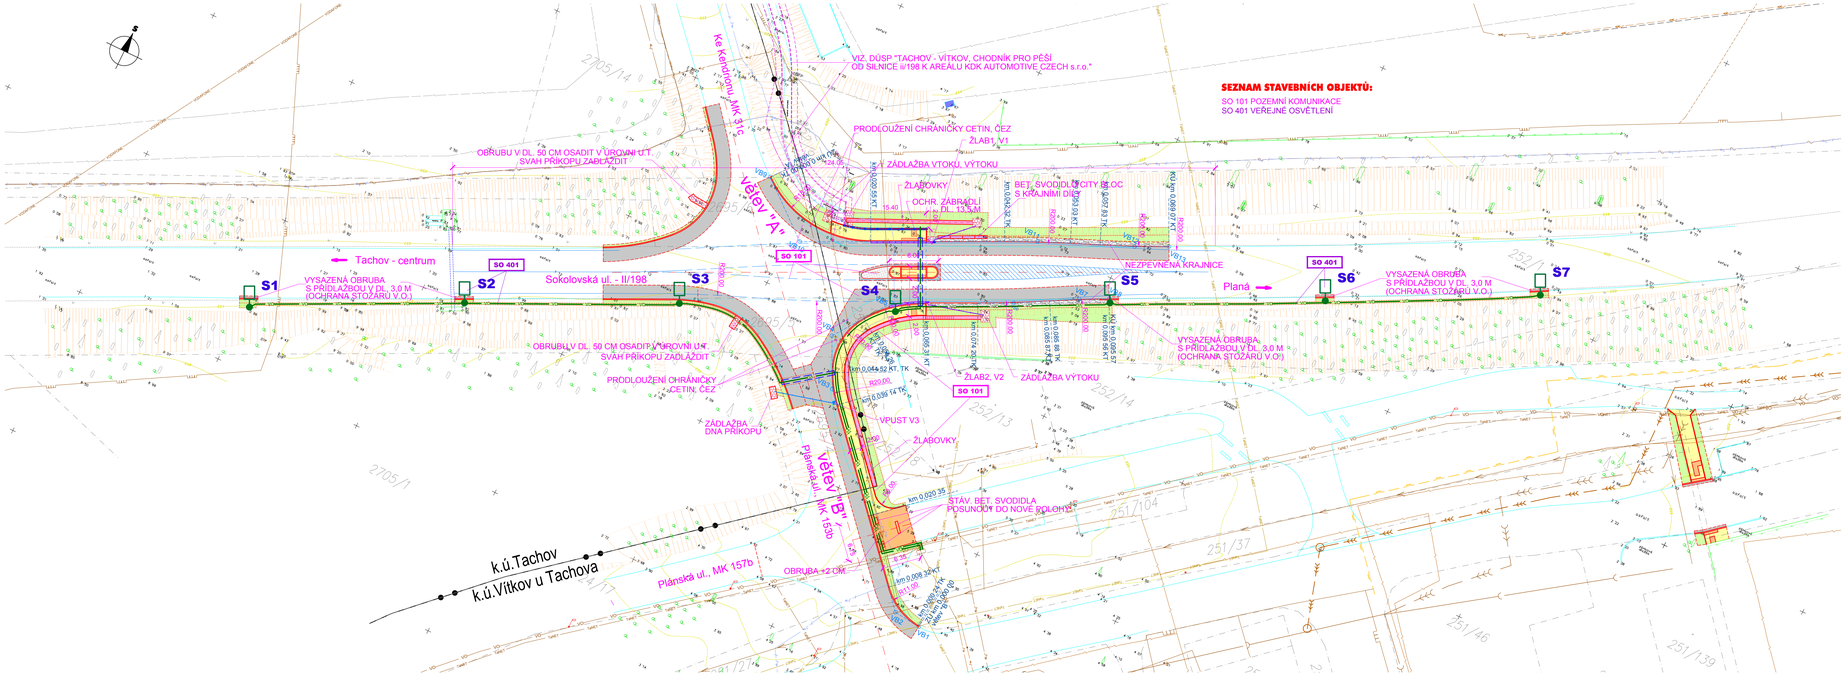

LEGENDA

- KOMUNIKACE - KRYT ASFALTOVÝ
- KOMUNIKACE - ZÁDLAŽBA ŽUL. KOSTKOU DROBNOU
- CHODNÍKY - KRYT Z BETONOVÉ DLAŽBY
- CYKLOSTEZKA - KRYT ASFALTOVÝ
- VAROVNÉ A SIGNÁLNÍ PÁSY
- NEZPEVNĚNÁ KRAJNICE
- RIGOL Z PŘÍKOPOVÝCH TVÁRNIC
- ZPEVNĚNÍ SVAHU ZÁDLAŽBOU
- TERÉNNÍ ÚPRAVY
- ODVODŇOVACÍ ŽLAB S VPUSTÍ ODV. VPUST VČ. PŘÍPOJKY
- ODVODŇOVACÍ VPUST VČ. PŘÍPOJKY
- VODOROVNÉ DOPRAVNÍ ZNAČENÍ

LEGENDA INŽENÝRSKÝCH SÍTÍ

STÁVAJÍCÍ

- VODOVOD
- KANALIZACE
- KANALIZACE - VÝTLAK
- PLYNOVOD VTL
- PLYNOVOD STL
- KABELOVÉ ROZVODY ČETIN - OPTICKÝ_ZAMĚŘENÝ
- KABELOVÉ ROZVODY ČETIN - METALICKÝ_ZAMĚŘENÝ
- KABELOVÉ ROZVODY ČETIN - NN PŘÍPOJKA
- KABELOVÉ ROZVODY ČETIN - NEPROVOZOVANÉ
- ENERGETICKÉ VEDENÍ NN - ČEZ
- ENERGETICKÉ VEDENÍ NN - CIZÍ
- VO — VEŘEJNÉ OSVĚTLENÍ
- ČETNET (TANET) - PODZEMNÍ OPTICKÉ VEDENÍ - NEZAMĚŘENÉ
- ČETNET (TANET) - NADZEMNÍ OPTICKÉ VEDENÍ - NEZAMĚŘENÉ
- T-MOBIL — KABELOVÉ ROZVODY T-MOBILE
- VODAFONE — VZDUŠNÝ PAPRSEK

NAVRŽENÉ

- VO — VEŘEJNÉ OSVĚTLENÍ - KABEL
- S4 — NOVÉ OSVĚTLOVACÍ BODY

SOUVISEJÍCÍ STAVBY CIZÍHO INVESTORA

- KANALIZACE - VÝTLAK
- PLYNOVOD STL

Nedvěd s.r.o.
PROJEKT PLZEŇ, PROJEKTOVÁ KANCELÁŘ
KOTEROVSKÁ 177, 326 00 PLZEŇ

VED.PROJEKTANT	VED.PROJEKTU	ODP.PROJEKTANT	PROJEKTANT
	Ing. Václav LACYK	Ing. Karel NEDVĚD	Věra PEJŘIMOVSKÁ
KRAJ: PLZEŇSKÝ	OBEC. ÚŘAD: TACHOV		
OBJEDNATEL: MĚSTO TACHOV			

RAZÍTKO

Nedvěd s.r.o.
PROJEKT PLZEŇ
326 00 PLZEŇ, Koterovská 177
tel.: 377 483 321-9
IČO 26388791, DIČ CZ26388791

TACHOV - VÍTKOV

Přechod pro pěší na křižovatce silnice II/198 a MK 153b, Plánská ulice

C. SITUAČNÍ VÝKRESY

KOORDINAČNÍ SITUAČNÍ VÝKRES

SOUBOR	C.3_Koordinační.dwg
DATUM	03/2022
STUPEŇ	DUSP
ZMĚNA Č.	
MĚŘÍTKO	1 : 250
PŘÍLOHA / PARÉ	**C.3.**