
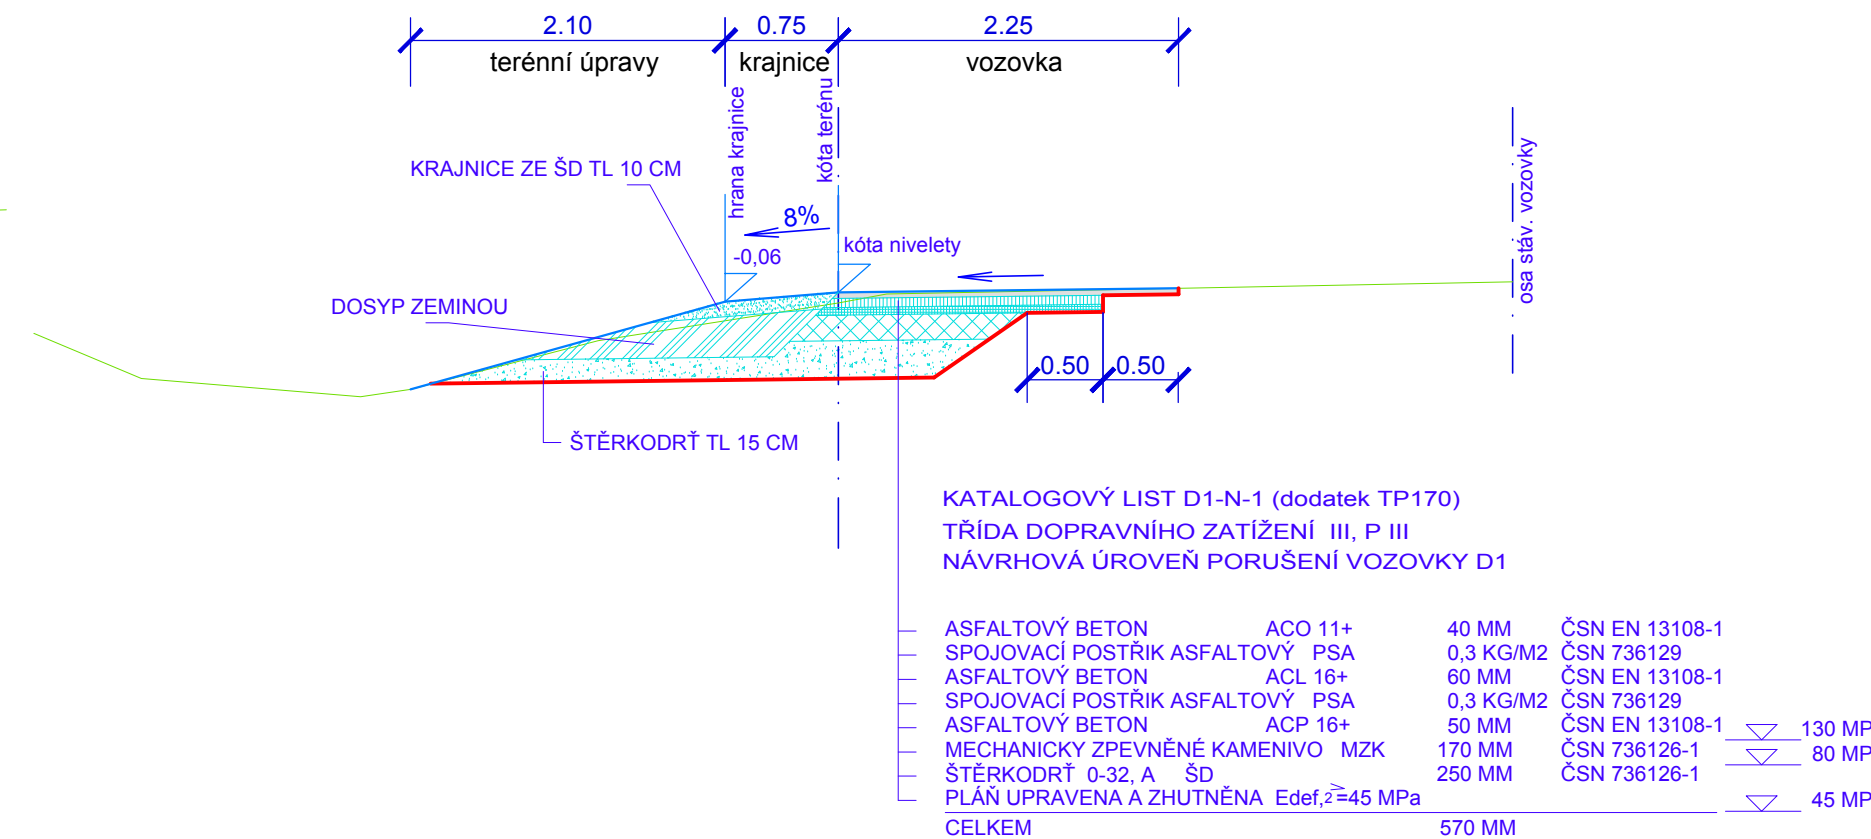


úprava Plánská ulice

úprava v extravilánu

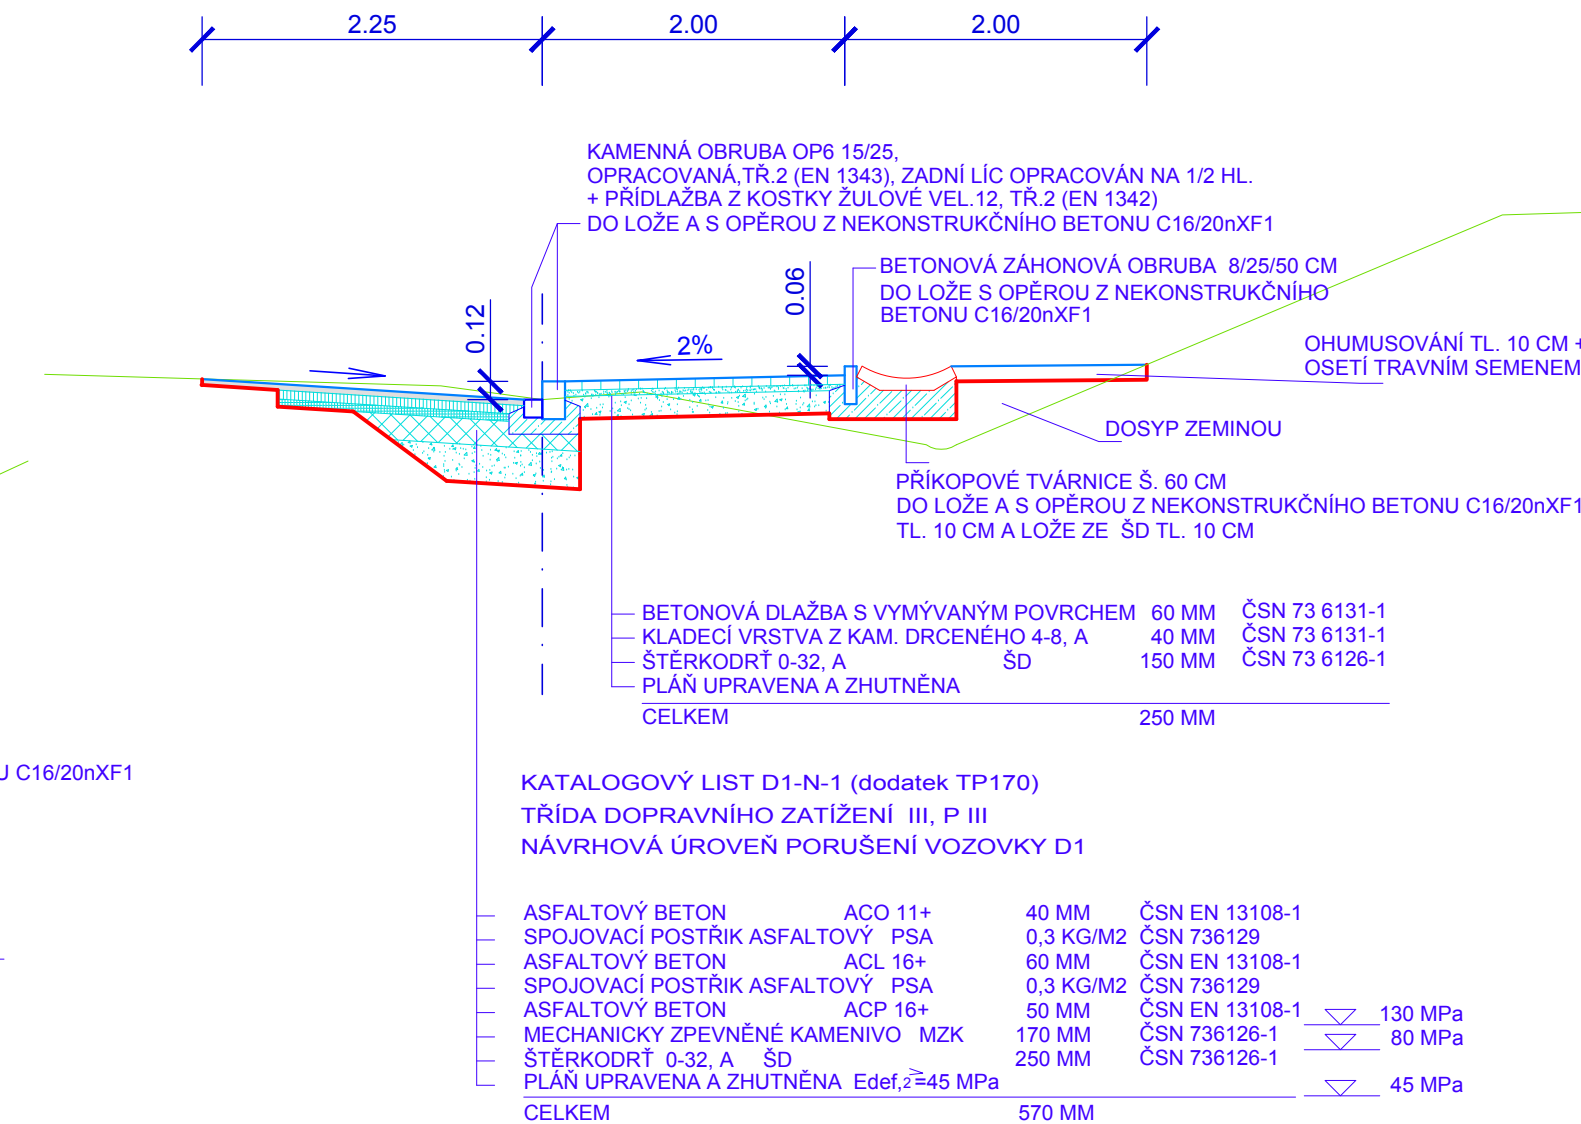

|  |                                       |   |                                    |
|--|---------------------------------------|---|------------------------------------|
| Nedvěď s.r.o.<br><b>D PROJEKT PLZEŇ</b> , PROJEKTOVÁ KANCELÁŘ  |                                       | KOTEROVSKÁ 177, 326 00 PLZEŇ  |                                    |
| VED.PROJEKTANT   | VED.PROJEKTU<br><br>Ing. Václav LACYK | ODP.PROJEKTANT<br><br>Ing. Karel NEDVĚD   | PROJEKTANT<br><br>Věra PEJŘIMOVSKÁ |
| KRAJ:  | PLZEŇSKÝ                              | OBEC: ÚŘAD:   | TACHOV                             |
| OBJEDNATEL:  | MĚSTO TACHOV                          |   |                                    |
| <b>TACHOV - VÍTKOV</b><br><b>Přechod pro pěší na křižovatce silnice II/198</b><br><b>a MK 153b, Plánská ulice</b><br><b>D.1.1. SO 101 Pozemní komunikace</b> |                                       |   |                                    |
| VZOROVÉ PŘÍČNÉ ZEY   |                                       | RAŽÍTKO<br>Nedvěď s.r.o.<br><b>D PROJEKT PLZEŇ</b><br>326 00 PLZEŇ, KOTEROVSKÁ 177<br>tel.: 377 483 321-9<br>IČO 26388791, DIČ CZ26388791 |                                    |
|  |                                       | SOUBOR  | D.1.1.4. _Vzorové řezy.dwg         |
|  |                                       | DATUM   | 03/2022                            |
|  |                                       | STUPEŇ  | DUSP                               |
|  |                                       | ZMĚNA Č.  |                                    |
|  |                                       | MĚŘÍTKO   | PŘÍLOHA / PARÉ                     |
|  |                                       | 1 : 50  | <b>D.1.1.4</b>                     |