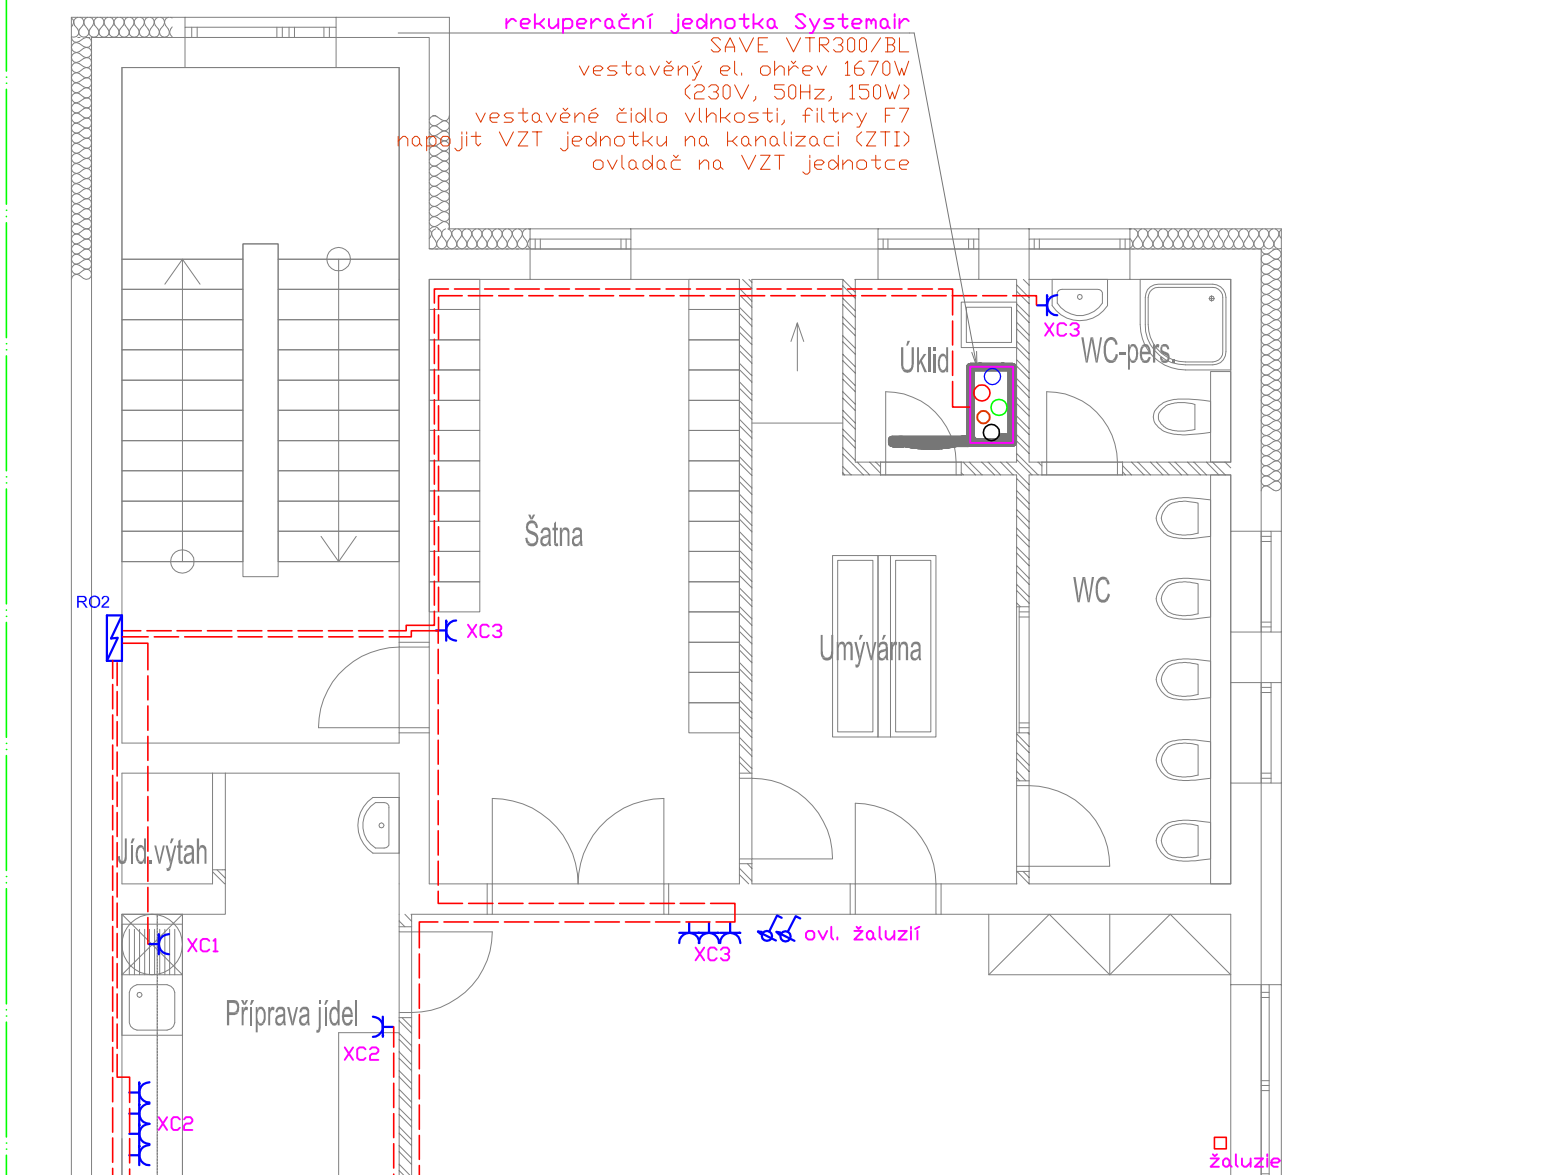

SOUSTAVA: 3+PE,N,50Hz,400/230V,TN-C-S
PROSTŘEDÍ: NORMÁLNÍ
OCHRANA: AUTOMATICKÝM ODPOJENÍM OD ZDROJE NN
POSPOJENÍM A PROUD.CHRÁNIČI

Odp. projektant: ING. KŘÍSTEK	Ved. projektant: ING. KŘÍSTEK	Techn. kontrola	IČO: 428 24 362
Místo stavby: Tachov			ELEKTROPROJEKTY ING.M.KŘÍSTEK
Investor: Město Tachov, Hornická 1695, Tachov			Planá u M.L. Tepelská 748
Akce: Přístavba Mateřské školy Pošumavská, Tachov			M.tel:+420604200014 e/mail:miroslavkristek@seznam.cz
Výkres: 2.NP-zásuvkové rozvody			Formát; Datum 4/2020; Stupeň DSP; Zakázka; Měřítko 1:75; Č. výkresu 04; Číslo paré