



OPLOCENÍ TYPU NYLOFOR 2D

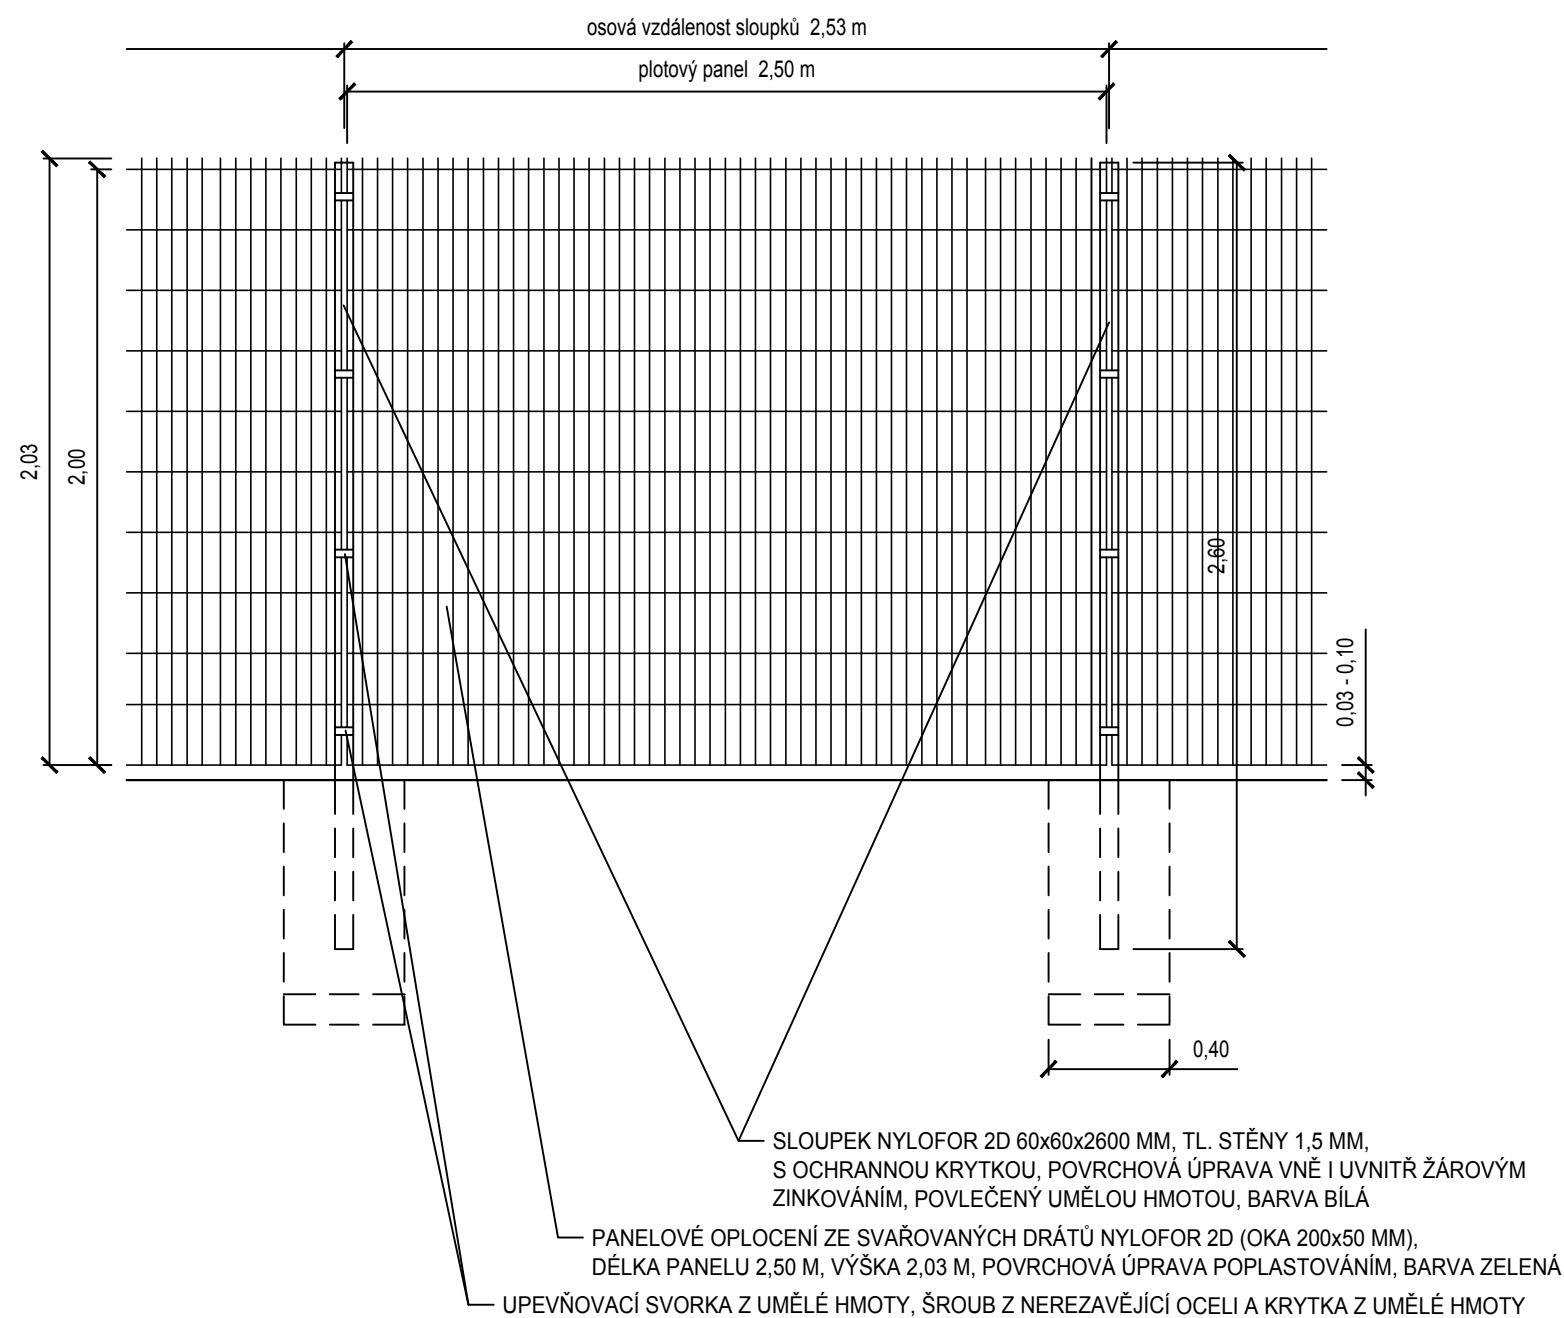



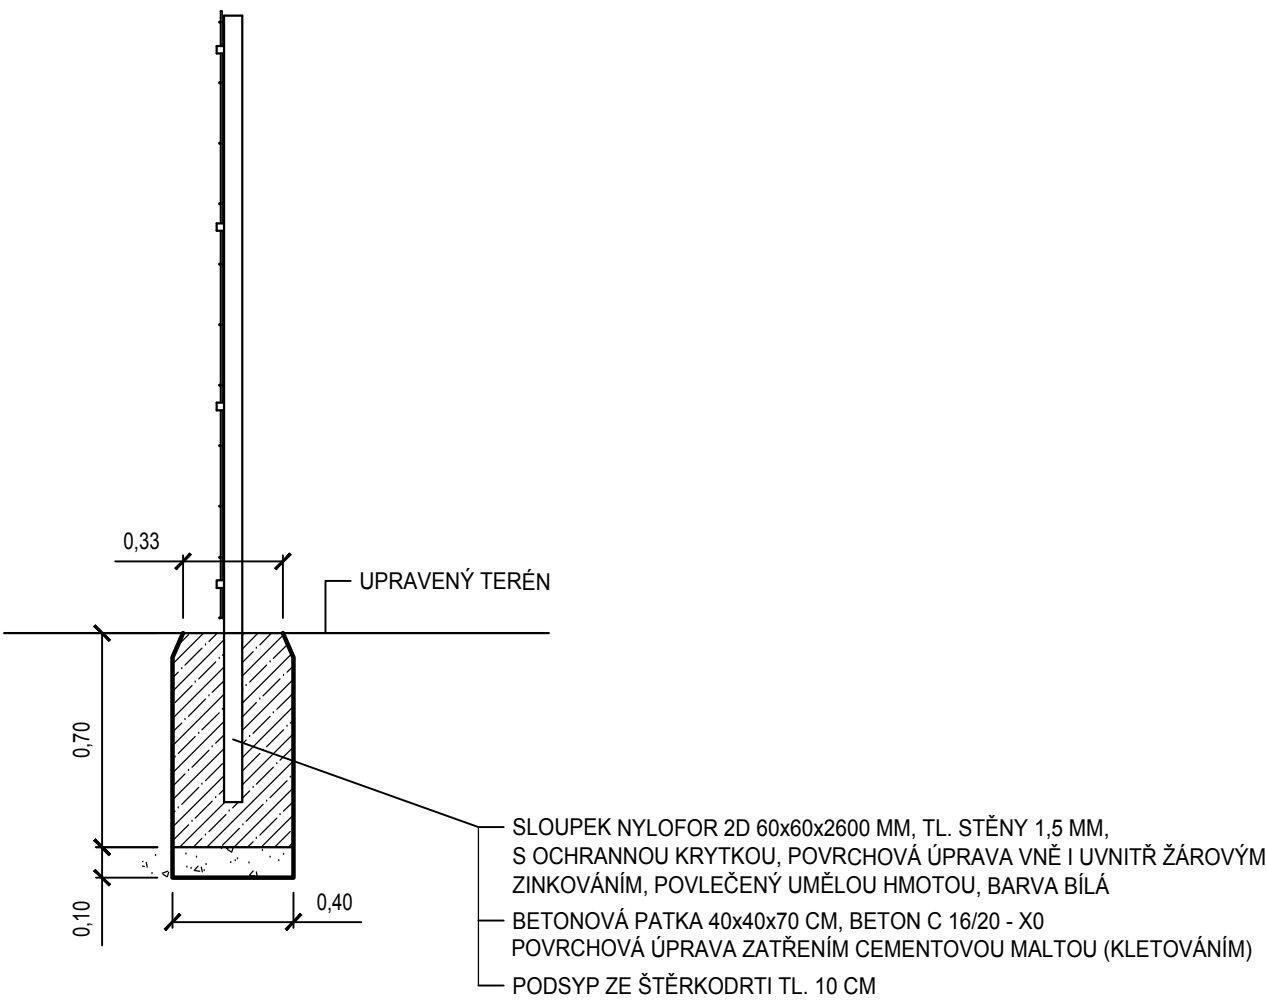

V MÍSTĚ PATKY SE SLOUPKEM



**D** Nedvěd s.r.o.  
PROJEKT PLZEŇ, PROJEKTOVÁ KANCELÁŘ

KOTEROVSKÁ 177, 326 00 PLZEŇ

VED.PROJEKTANT	VED.PROJEKTU  Ing. Václav LACYK	ODP.PROJEKTANT  Ing. Karel NEDVĚD	PROJEKTANT  Ing. Václav LACYK	RAZÍTKO  Nedvěd s.r.o. PROJEKT PLZEŇ 326 00 PLZEŇ, Koterovská 177 tel.: 377 483 321-9 IČO 26388791, DIČ CZ26388791	
KRAJ:	PLZEŇSKÝ	OBEC. ÚŘAD:	TACHOV		
OBJEDNATEL:	MĚSTO TACHOV, HORNICKÁ 1695, TACHOV				
<b>PŘÍSTAVBA MATEŘSKÉ ŠKOLY POŠUMAVSKÁ TACHOV, DOPRAVNÍ ŘEŠENÍ</b> <b>D. STAVEBNÍ ČÁST</b>				SOUBOR	D.5._detaily oplocení.dwg
				DATUM	02/2020
				STUPEŇ	PDPS
				ZMĚNA Č.	
DETAILY OPLOCENÍ				MĚŘÍTKO	PŘÍLOHA / PARÉ
				1 : 25	<b>D.5.</b>