
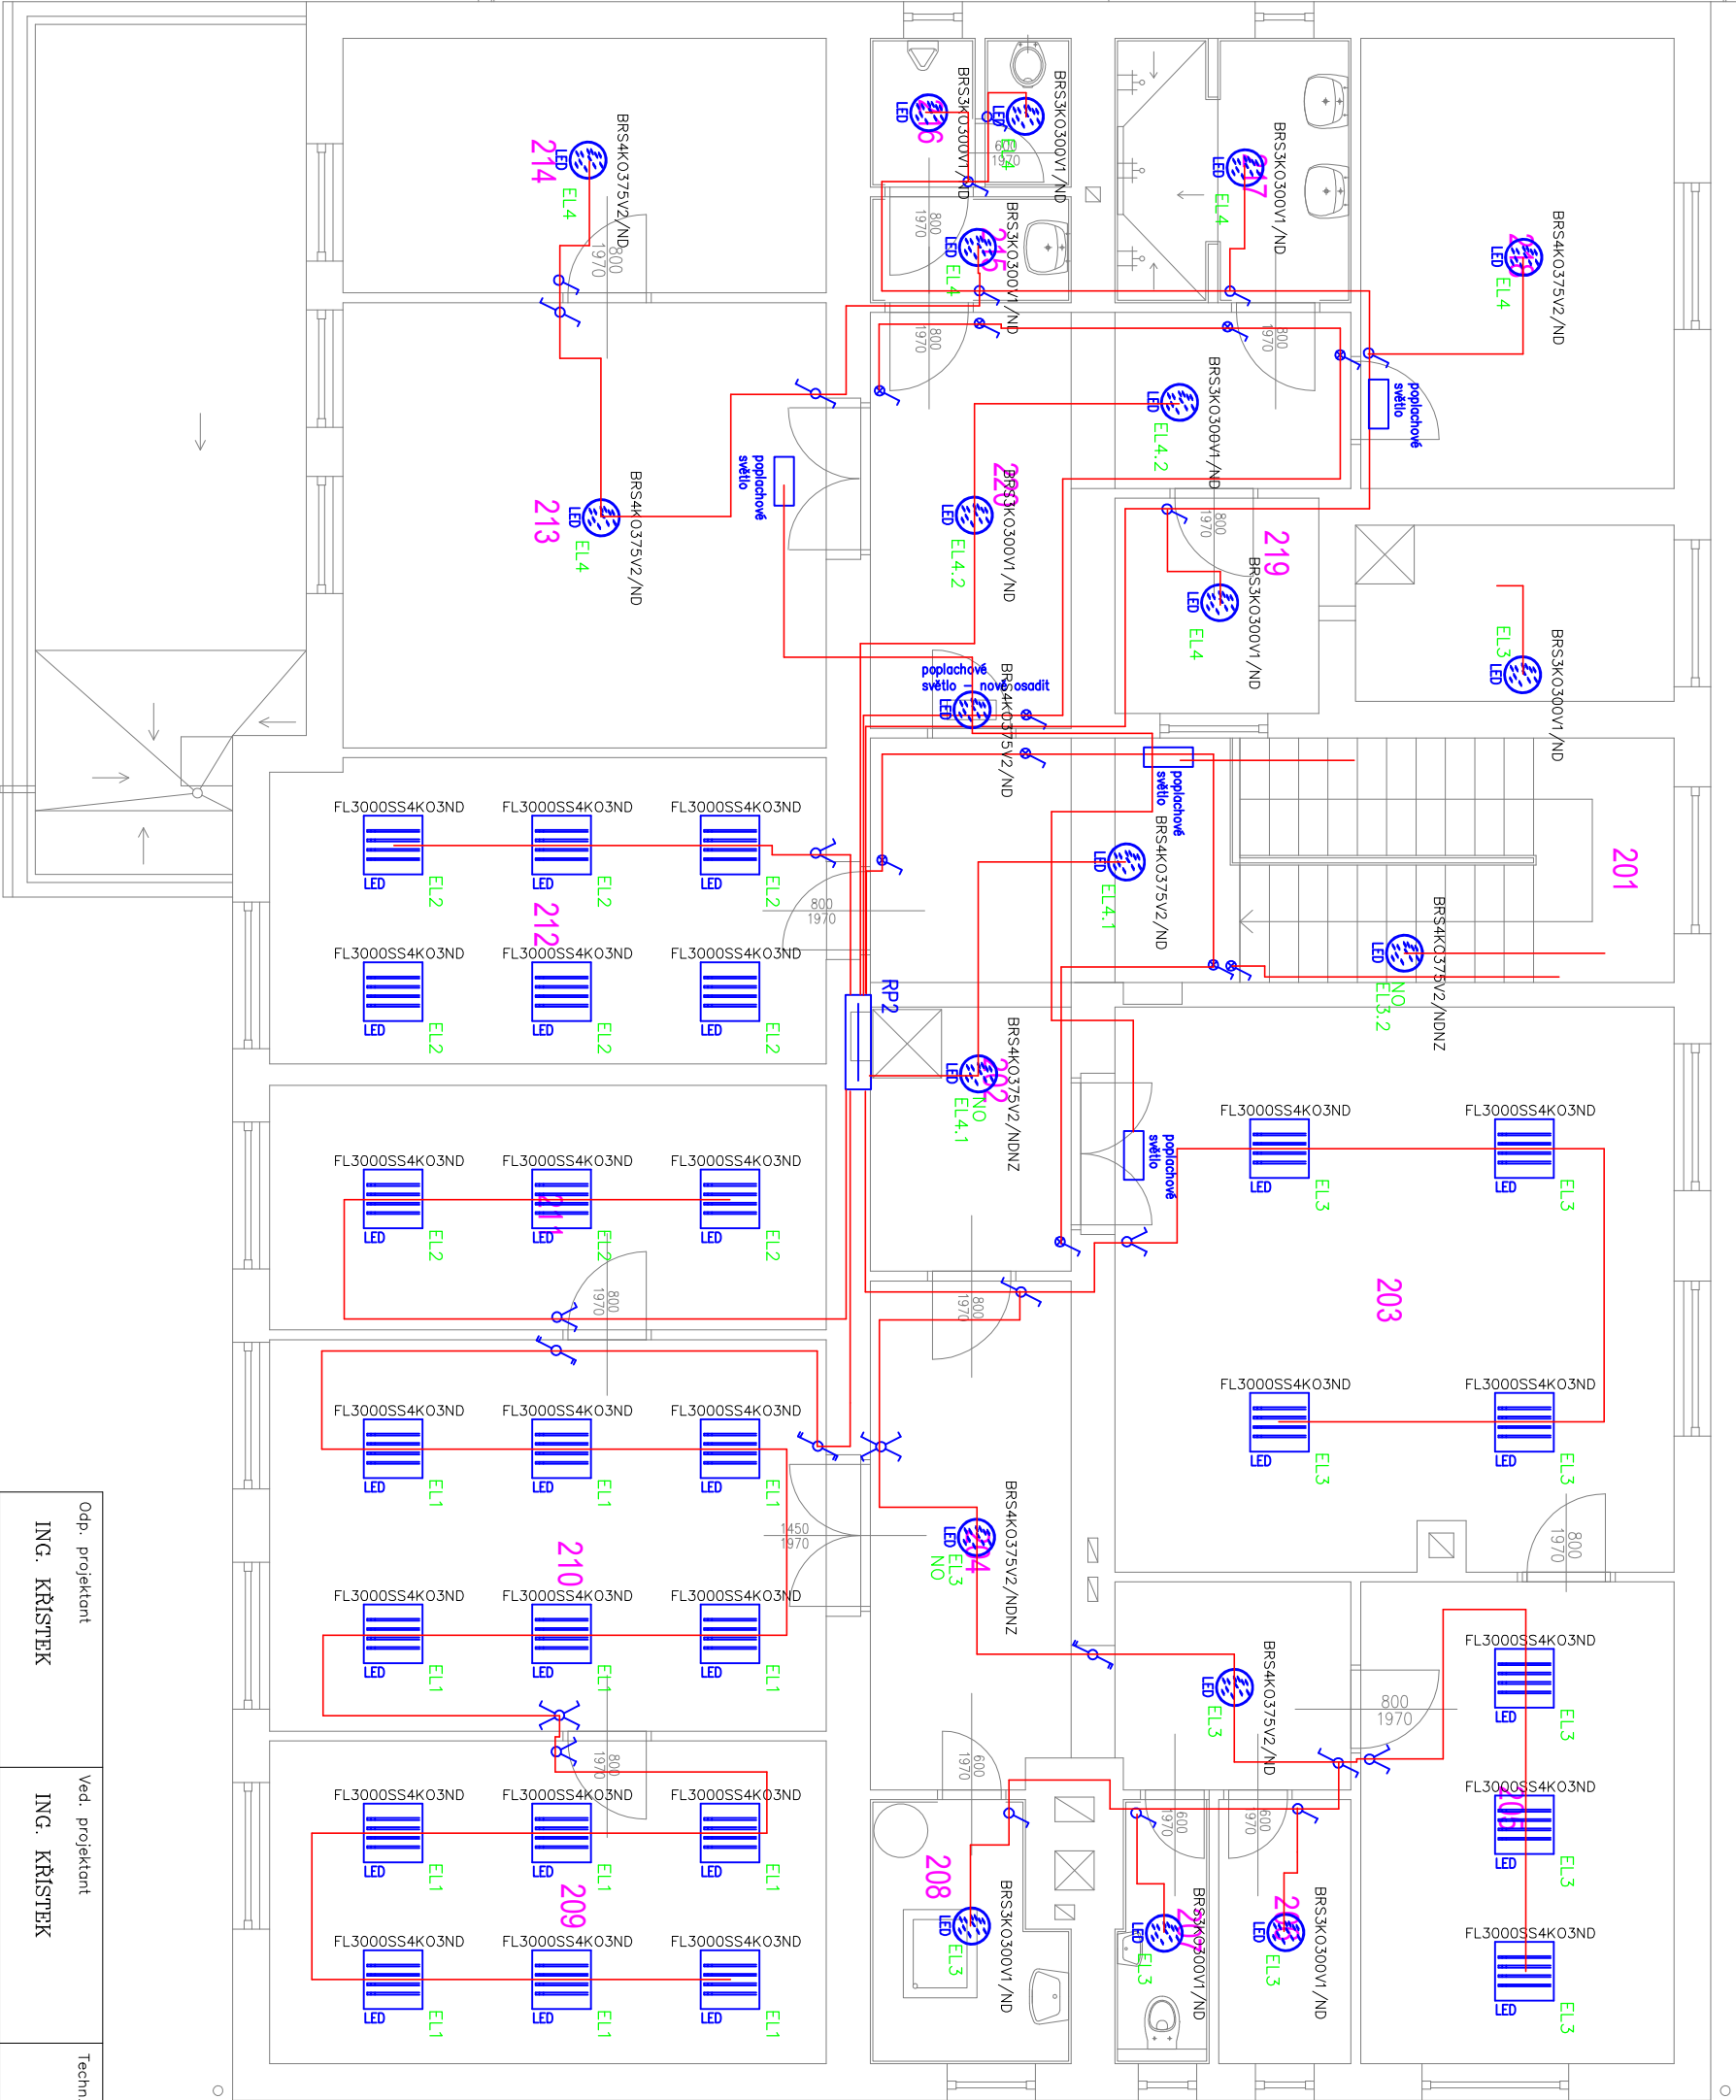


TABULKA MÍSTNOSTÍ		
Číslo	Úměrno	Podlaho
201	SCHODIŠTĚ	11,37
202	CHODBA	15,79
203	KLUBOVNA	33,87
204	CHODBA	16,35
205	KANCELAŘ	16,12
206	KOMORA	3,70
207	WC	2,54
208	SPRCHA	4,98
209	KANCELAŘ	24,70
210	KANCELAŘ	23,9
211	KANCELAŘ VELITELĚ JPO	14,58
212	KANCELAŘ	18,33
213	LOŽNICE	23,58
214	LOŽNICE	13,07
215	PŘEDSÍŇ	2,29
216	WC M	5,78
217	SPRCHY	4,45
218	LOŽNICE	15,00
219	SKLAD	4,66
220	CHODBA	14,17
		Podlaho

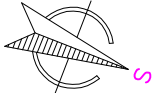

Odp. projektant		Ved. projektant		Techn. kontrola		IČO: 428 24 362	
ING. KRISTEK		ING. KRISTEK				ELEKTROPROJEKTY	
Místo stavby		TACHOV				ING.M.KRISTEK	
Investor		MĚSTO TACHOV, HORNICKÁ 1695, TACHOV				Pláně u M.L. Tepelská 748	
Akce		TACHOV, HORNICKÁ 1533, k.ú. TACHOV, p.p.č. 1597/2				Číslo poré	
		STAVEBNÍ ÚPRAVY č.p. 1533				Datum	
		STAVEBNÍ ÚPRAVY OBJEKTU JSDH TACHOV				Stupeň	
						Zakázka	
Výkres						Č. výkresu	
2.NP – světelné rozvody						Měřítko	
						1:75	
						06	

SOUSTAVA: 3+PE,N,50Hz,400/230V,TN–C–S
PROSTŘEDÍ: NORMÁLNÍ
OCHRANA: AUTOMATICKÝM ODPOJENÍM OD ZDROJE NN
POSPOJENÍM A PROUD.CHRÁNÍČI

ELEKTROPROJEKTY
ING.M.KRISTEK

ÍČO: 428 24 362

Místo stavby
TACHOV

Investor
MĚSTO TACHOV, HORNICKÁ 1695, TACHOV

Akce
TACHOV, HORNICKÁ 1533, k.ú. TACHOV, p.p.č. 1597/2

Formát
Datum
Stupeň
Zakázka
Měřítko

3/2023
DPS
Č. výkresu
06

Plán u M.L.
Tepelská 748