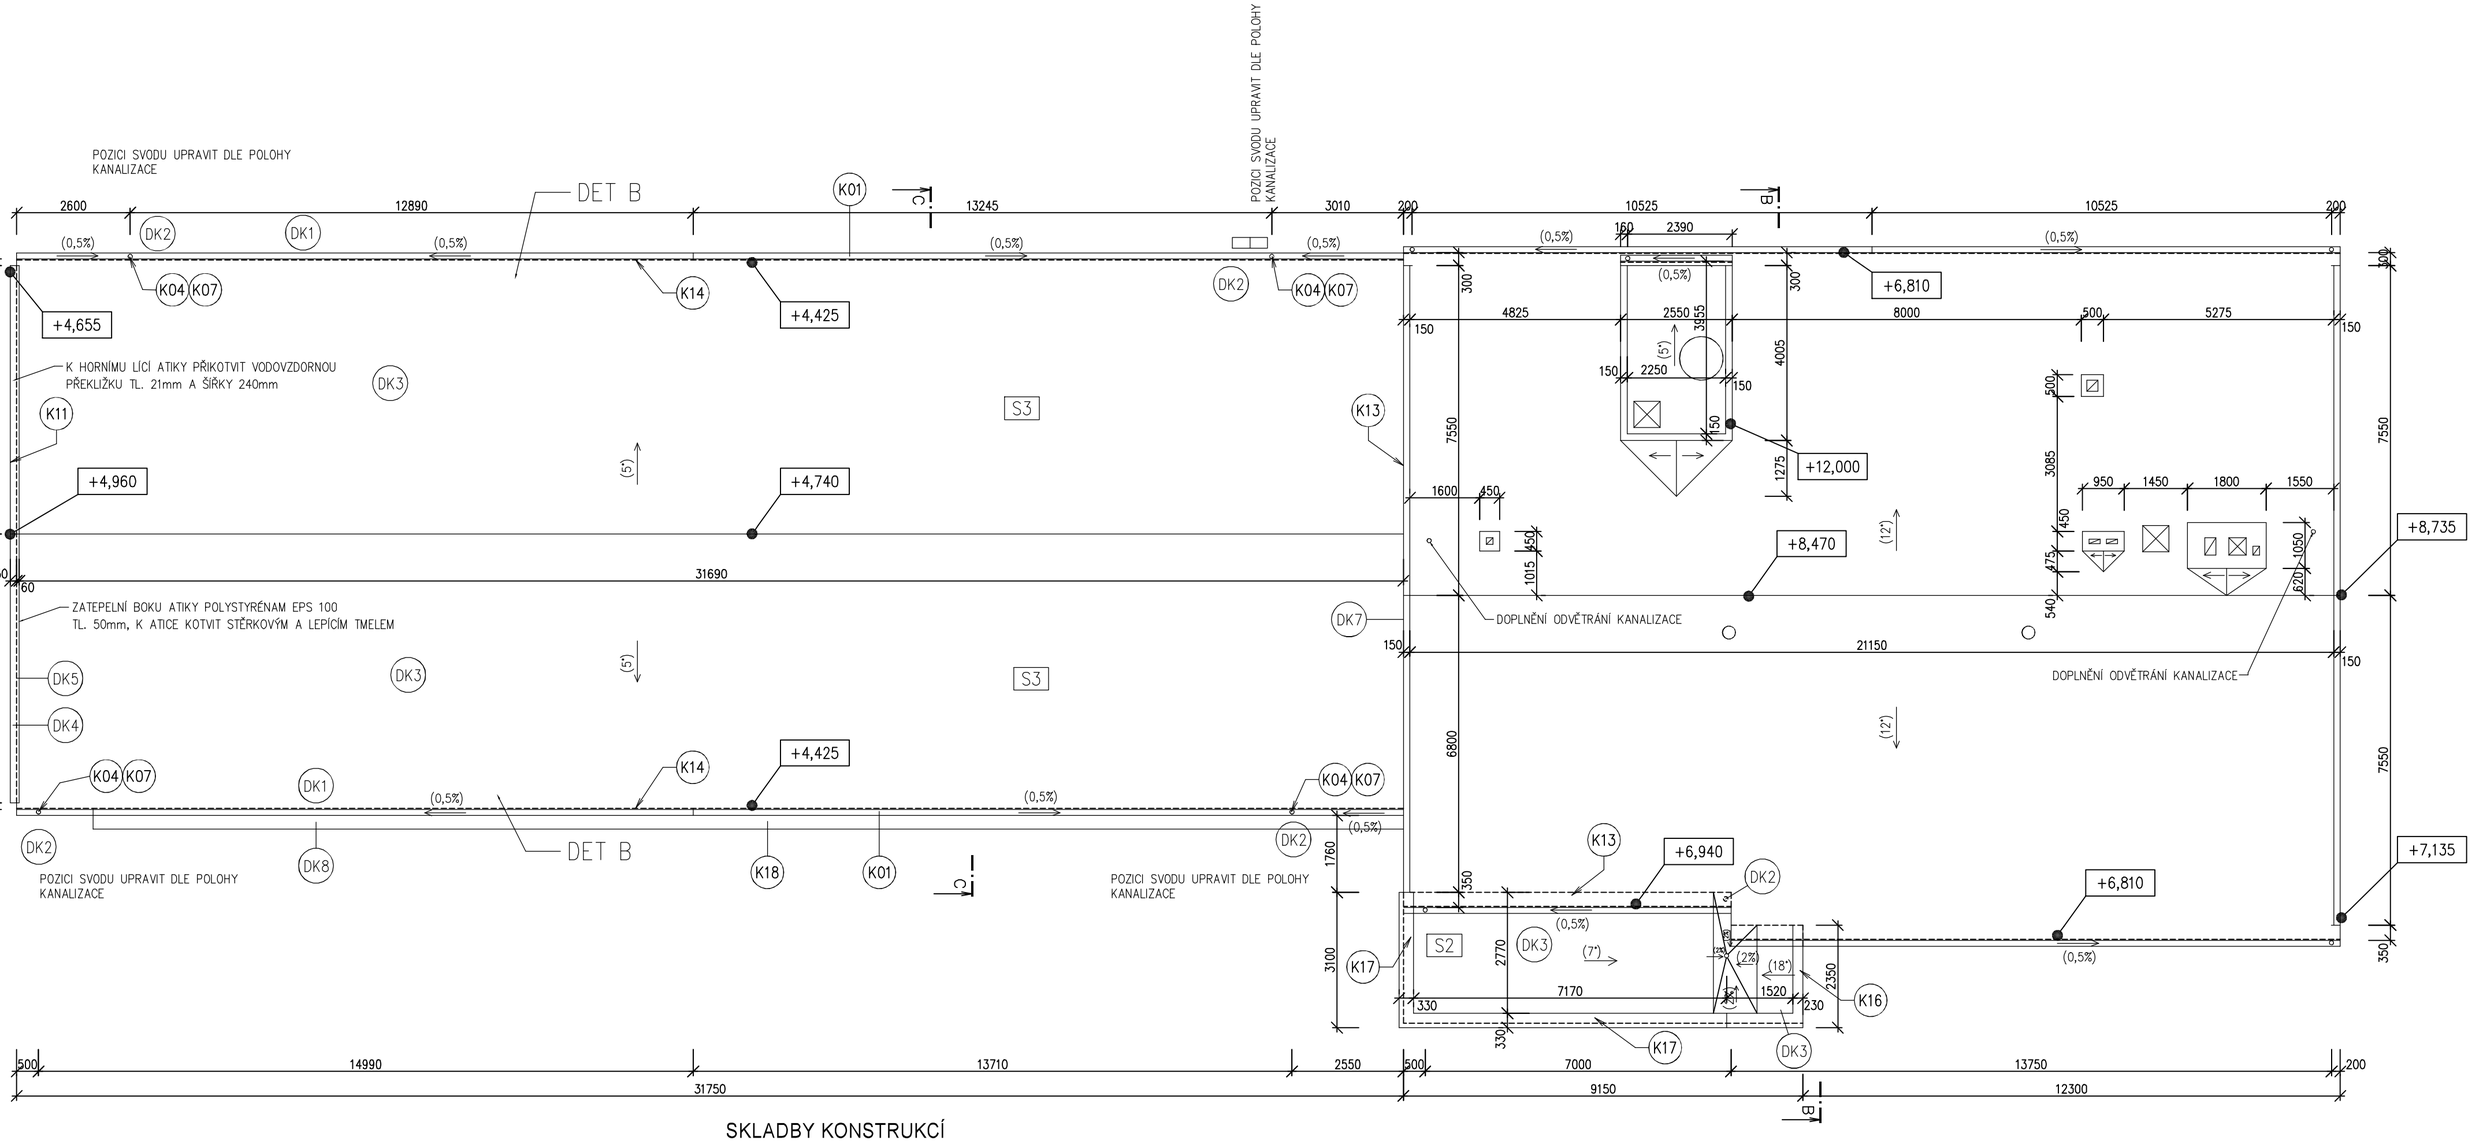

SKLADBY KONSTRUKCÍ

S2
- SBS MODIFIK. ASF. PÁS S KOMBINOVANOU NOSNOU VLOŽKOU A BŘIDLIČNÝM POSYPEM CELOPLOŠNĚ NATAVENÝ
- SAMOLEPÍCÍ SBS MODIFIK. ASF. PÁS S VLOŽKOU ZE SKLENĚNÉ TKANINY
- POLYSTYRÉN EPS 100 TLOUŠŤKY 180mm
- SBS MODIFIK. ASF. PÁS S VLOŽKOU ZE SKLENĚNÉ TKANINY BODOVĚ NATAVEN
- ASFALTOVÁ VODOU ŘEDITELNÁ EMULZE
- STÁVAJÍCÍ BETONOVÁ KONSTRUKCE

S3
- SBS MODIFIK. ASF. PÁS S KOMBINOVANOU NOSNOU VLOŽKOU A BŘIDLIČNÝM POSYPEM CELOPLOŠNĚ NATAVENÝ
- SAMOLEPÍCÍ SBS MODIFIK. ASF. PÁS S VLOŽKOU ZE SKLENĚNÉ TKANINY
- POLYSTYRÉN EPS 100 TLOUŠŤKY 80mm
- SBS MODIFIK. ASF. PÁS S VLOŽKOU ZE SKLENĚNÉ TKANINY BODOVĚ NATAVEN
- ASFALTOVÁ VODOU ŘEDITELNÁ EMULZE
- STÁVAJÍCÍ ŽEBÍRKOVÉ STŘEŠNÍ PANELY

TABULKA DEMONTÁŽE KLEMPÍŘSKÝCH PRVKŮ

OZN	Popis (K)	Počet [ks]	Celk. dl. [m]	Plocha [m2]
DK1	DEMONTÁŽ STŘEŠNÍCH ŽLABŮ Z POZINKOVANÉHO PLECHU VČETNĚ HÁKŮ		63,90	
DK2	DEMONTÁŽ SVODŮ Z POZINKOVANÉHO PLECHU		29,60	
DK3	DEMONTÁŽ FALCOVANÉ KRYTINY Z POZINKOVANÉHO PLECHU			464,50
DK4	DEMONTÁŽ OPLECHOVÁNÍ ATIKY Z POZINKOVANÉHO PLECHU R.Š. 350mm		11,90	
DK5	DEMONTÁŽ LEMOVÁNÍ ATIKY Z POZINKOVANÉHO PLECHU R.Š.380mm		11,90	
DK6	NEOBSAZENO			
DK7	DEMONTÁŽ LEMOVÁNÍ ZDIVA Z POZINKOVANÉHO PLECHU R.Š.250mm		12,30	
DK8	DEMONTÁŽ OPLECHOVÁNÍ ŘÍMSY Z POZINKOVANÉHO PLECHU R.Š. 900mm		30,00	

VÝPIS ŘEZIVA

- VYROVNÁNÍ ATIKY
  VODOVZDORNÁ PŘEKLIŽKA TL. 21mm – PLOCHA 3,0m2
- ÚPRAVA OKAPU STŘECHY A ŘÍMSY
  VODOVZDORNÁ PŘEKLIŽKA TL. 21mm – PLOCHA 20,00m2
  LAŤ 30x50mm CELKOVÁ DÉLKA: 65m

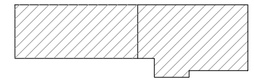

ODPOVĚDNÝ PROJEKTANT	VYPRACOVAL	ING.MILOŠ VALÍČEK PROJEKTOVÁ ČINNOST VE VÝSTAVBĚ JEZERNÍ 1096, 347 01 TACHOV TEL.606452386 IČ 65564618 MILOS.VALICEK@SEZNAM.CZ	
ING. MILOŠ VALÍČEK	ING. MILOŠ VALÍČEK		
MÍSTO STAVBY	TACHOV		
INVESTOR	MĚSTO TACHOV, HORNICKÁ 1695, TACHOV	ÚČEL PD	DPS
AKCE	TACHOV, HORNICKÁ 1533, k.ú. TACHOV, p.p.č. 1597/2	DATUM	03/2023
	STAVEBNÍ ÚPRAVY č.p. 1533	ČÍS. ZAK.	02/23
	STAVEBNÍ ÚPRAVY OBJEKTU JSDH TACHOV	FORMÁT	6 A4
		MĚŘÍTKO	1:100
OBJEKT	SO 01 – BUDOVA JSDH	VÝKRES ČÍSLO	PARÉ Č.
ČÁST	D.1.1. – ARCHITEKTONICKO STAVEBNÍ ŘEŠENÍ		
	PŮDORYS STŘECHY	D.1.1.08	