SKLONOVÉ POMĚRY:

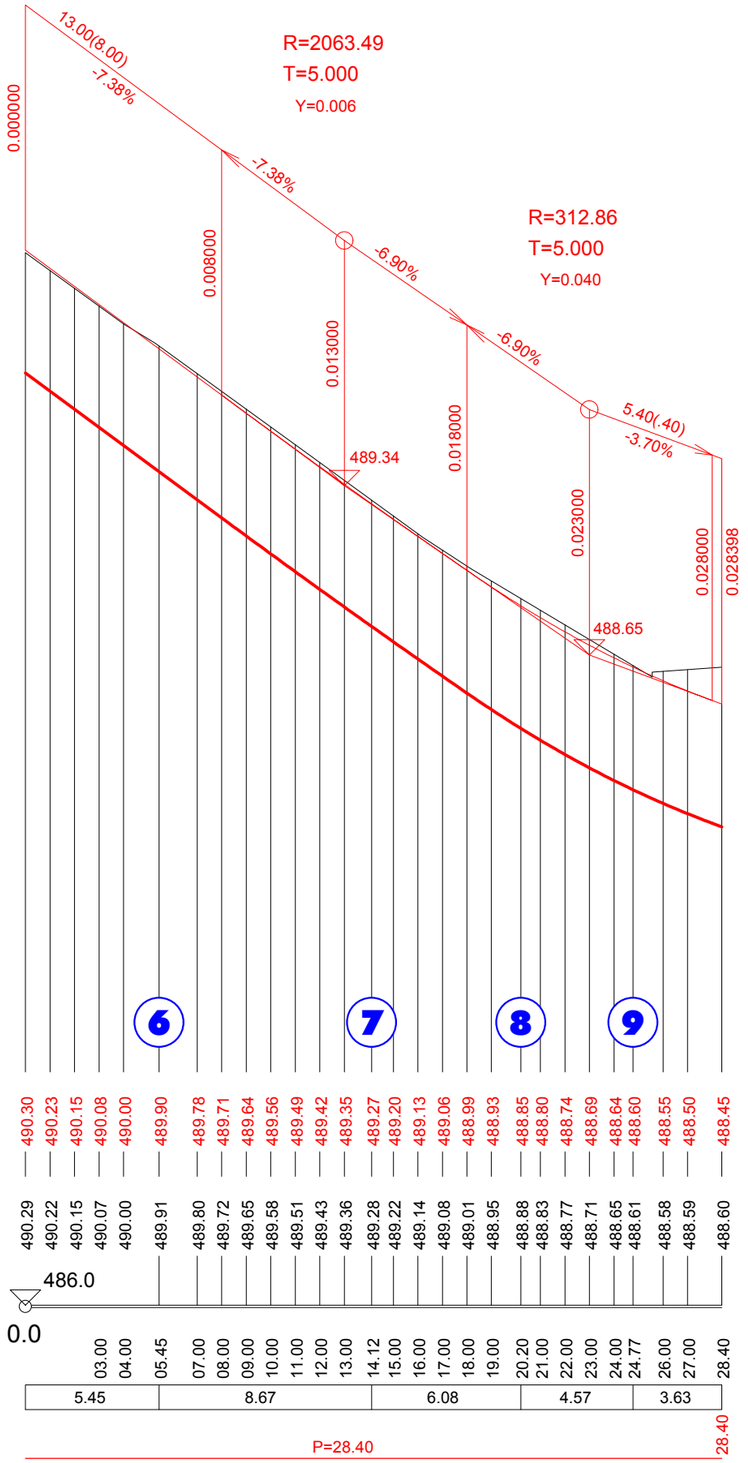


MĚŘÍTKA:
1: 250., 1: 25.

OZNAČENÍ PŘÍČNÝCH ŘEZŮ:

KÓTY NIVELETY:

KÓTY TERÉNU:

SROVNÁVACÍ ROVINA:

STANIČENÍ:

VZDÁLENOST PŘ. ŘEZŮ:

SMĚROVÉ POMĚRY:

Nedvěd s.r.o.
PROJEKT PLZEŇ, PROJEKTOVÁ KANCELÁŘ

KOTEROVSKÁ 177, 326 00 PLZEŇ

| VED.PROJEKTANT | VED.PROJEKTU | ODP.PROJEKTANT | PROJEKTANT |
|---|---|---|---|
| | Ing. Václav LACYK | Ing. Karel NEDVĚD | Ing. Václav LACYK |
| KRAJ: | PLZEŇSKÝ | OBEC. ÚŘAD: | TACHOV |
| OBJEDNATEL: | MĚSTO TACHOV, HORNICKÁ 1695, TACHOV 347 01 | | |

RAZÍTKO
Nedvěd s.r.o.
PROJEKT PLZEŇ
326 00 PLZEŇ, Koterovská 177
tel.: 377 483 321-9
IČO 26388791, DIČ CZ26388791

# TACHOV
## Úpravy náměstí Republiky v rámci MPZ Tachov
**D.1.4. SO 103 MK ul. Husitská**

PODÉLNÝ PROFIL - TRASA H

| | |
|---|---|
| SOUBOR | D.1.4.3._Podélný H.dwg |
| DATUM | 10/2023 |
| STUPEŇ | PDPS |
| ZMĚNA Č. | |
| MĚŘÍTKO | 1 : 250/25 |
| PŘÍLOHA / PARÉ | D.1.4.3. |