


SCHEMA ZAPOJENÍ

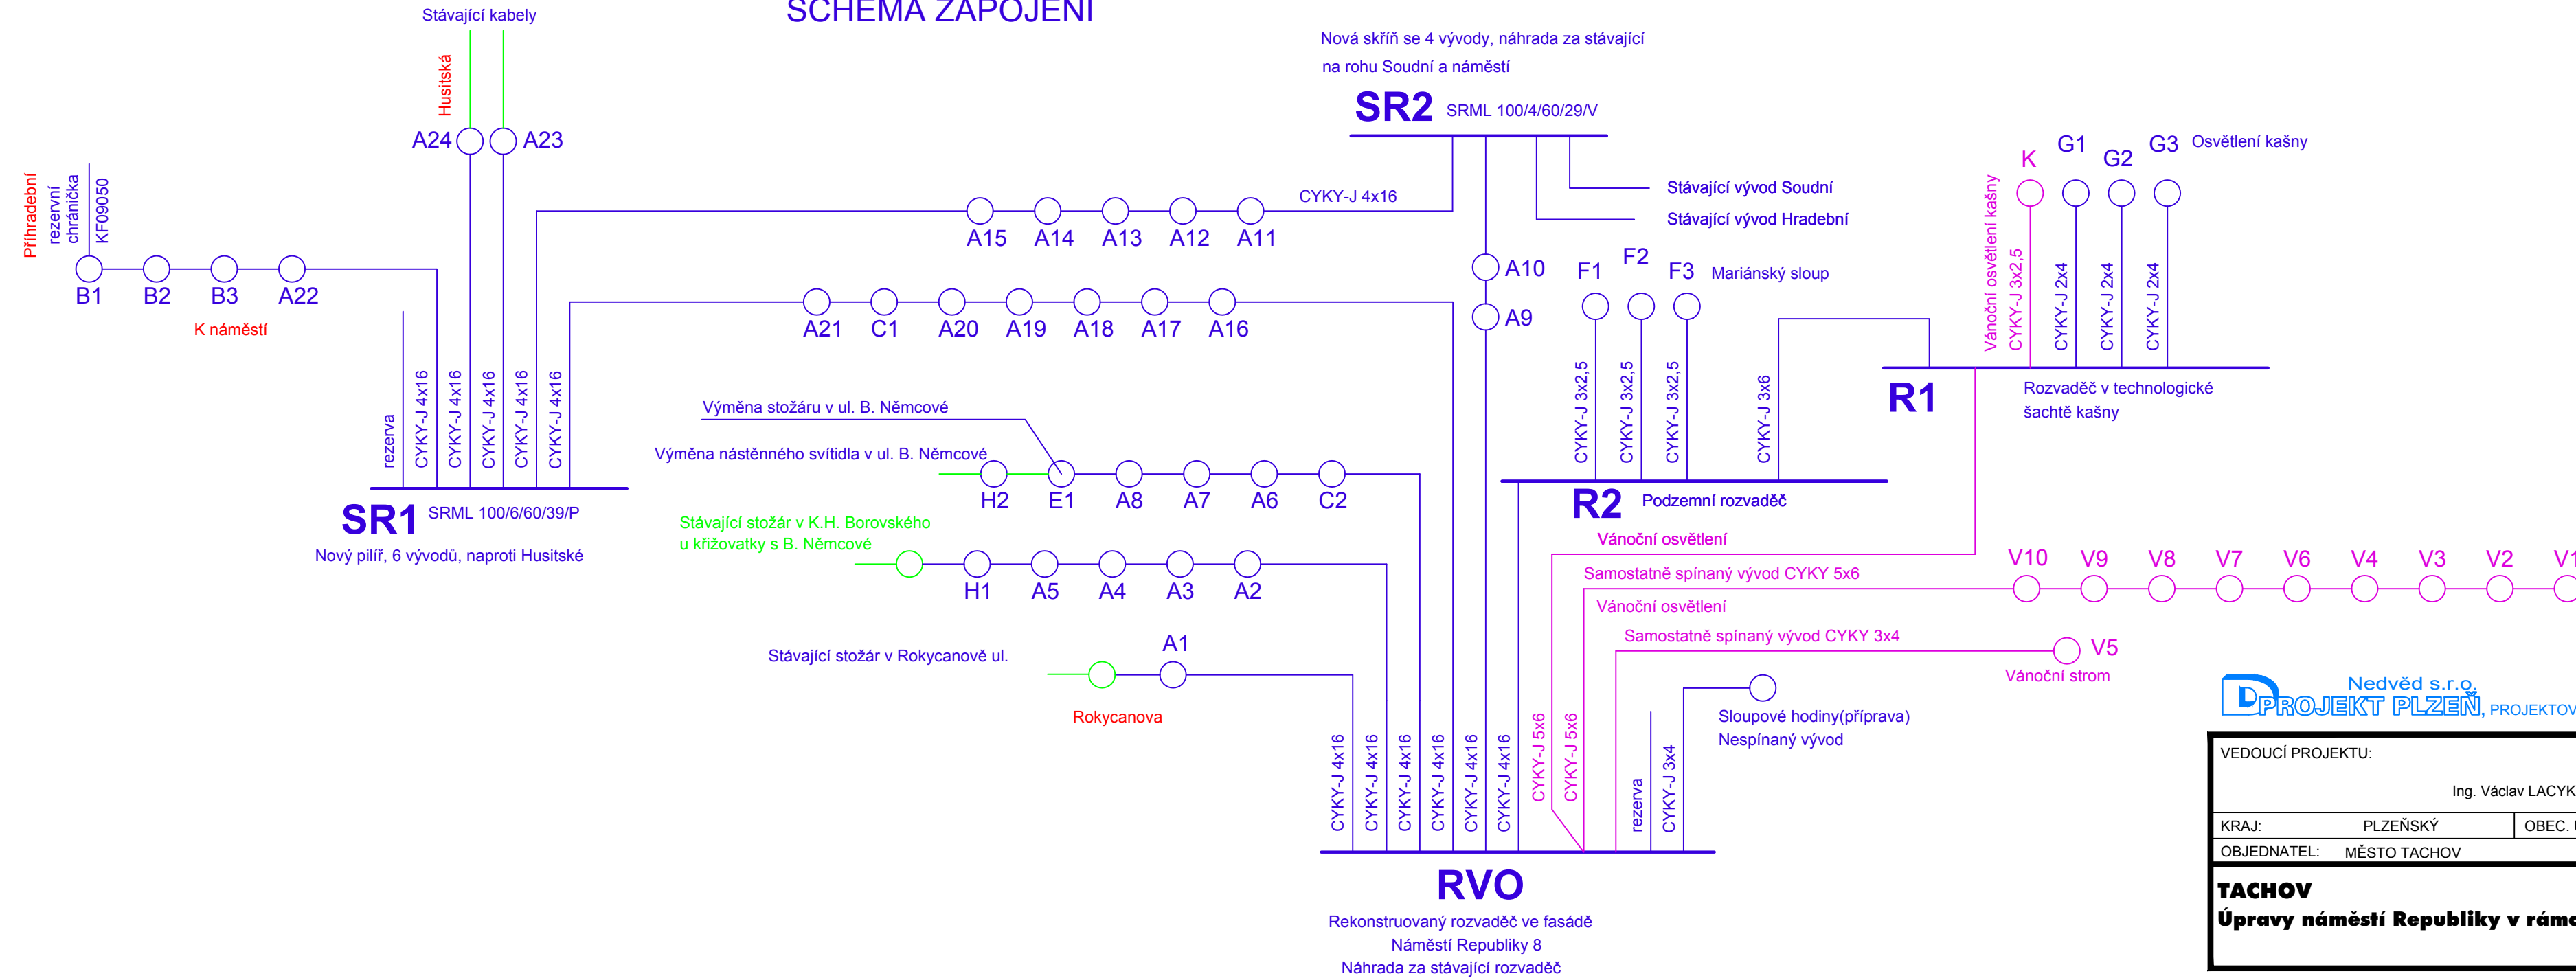

_____	Nová část v.o.
_____	Vánoční osvětlení
_____	Stávající v.o. ponechané

D Nedvěd s.r.o.
PROJEKT PLZEŇ, PROJEKTOVÁ KANCELÁŘ

KOTEROVSKÁ 177, 326 00 PLZEŇ

VEDOUCÍ PROJEKTU:		<div> <div>RAZÍTKO</div> </div>	
Ing. Václav LACYK			
KRAJ: PLZEŇSKÝ	OBEC. ÚŘAD: TACHOV		
OBJEDNATEL: MĚSTO TACHOV			
<div> <div>TACHOV</div> <div>Úpravy náměstí Republiky v rámci MPZ Tachov</div> </div>		SOUBOR	
		DATUM	10/2023
		STUPĚŇ	PDPS
		ZMĚNA Č.	

GEN.PROJEKTANT	ODP.PROJEKTANT	VYPRACOVAL	KONTROLA	<table><tr><td>DATUM</td><td>10/2023</td></tr><tr><td>STUPEŇ</td><td>PDPS</td></tr><tr><td>Č.ZAKÁZKY</td><td>2305</td></tr><tr><td>Měřítko</td><td>Č. přílohy</td></tr><tr><td colspan="2">3</td></tr></table>	DATUM	10/2023	STUPEŇ	PDPS	Č.ZAKÁZKY	2305	Měřítko	Č. přílohy	3	
DATUM	10/2023													
STUPEŇ	PDPS													
Č.ZAKÁZKY	2305													
Měřítko	Č. přílohy													
3														
D Projekt Plzeň	Ing. Josef Mottl	Ing. Josef Mottl												
Akce														
TACHOV														
Úpravy náměstí Republiky v rámci MPZ Tachov														
Část														
D.1.11. SO 401 Veřejné osvětlení														
SCHEMA ZAPOJENÍ														