VED.PROJEKTANT	VED.PROJEKTU
	Ing. Václav LACVÁ
KRAJ:	PLZEŇSKÝ
OBJEDNATEL:	MĚSTO TACHOV, HORNICKÁ 1695, TACHOV 347 01

ODP.PROJEKTANT		PROJEKTANT	
Ing. Karel NEDVĚD	OBEC: ÚŘAD:	TACHOV	
Ing. Václav LACVÁ			

PROJEKT PLZEŇ
Nedvěd s.r.o.
PROJEKTOVÁ KANCELÁŘ
KOTEROVSKÁ 177, 326 00 PLZEŇ

RAZÍTKO
Nedvěd s.r.o.
PROJEKT PLZEŇ
326 00 PLZEŇ, Koterovská 177
tel.: 377 483 321-9
IČO 26386791, DIČ CZ26386791

SOUBOR	D1t2_Sluzov_DZ_dop_PDPS.dwg
DATUM	10/2023
STUPEŇ	PDPS
ZMĚNA Č.	
MĚŘÍTKO	PŘÍLOHA / PARÉ
	1 : 500

SITUACE STÁVAJÍCÍHO DOPRAVNÍHO ZNAČENÍ

Úpravy náměstí Republiky v rámci MPZ Tachov

D.1.6. SO 150 Dopravní značení trvalé

TACHOV

D.1.6.2.

LEGENDA
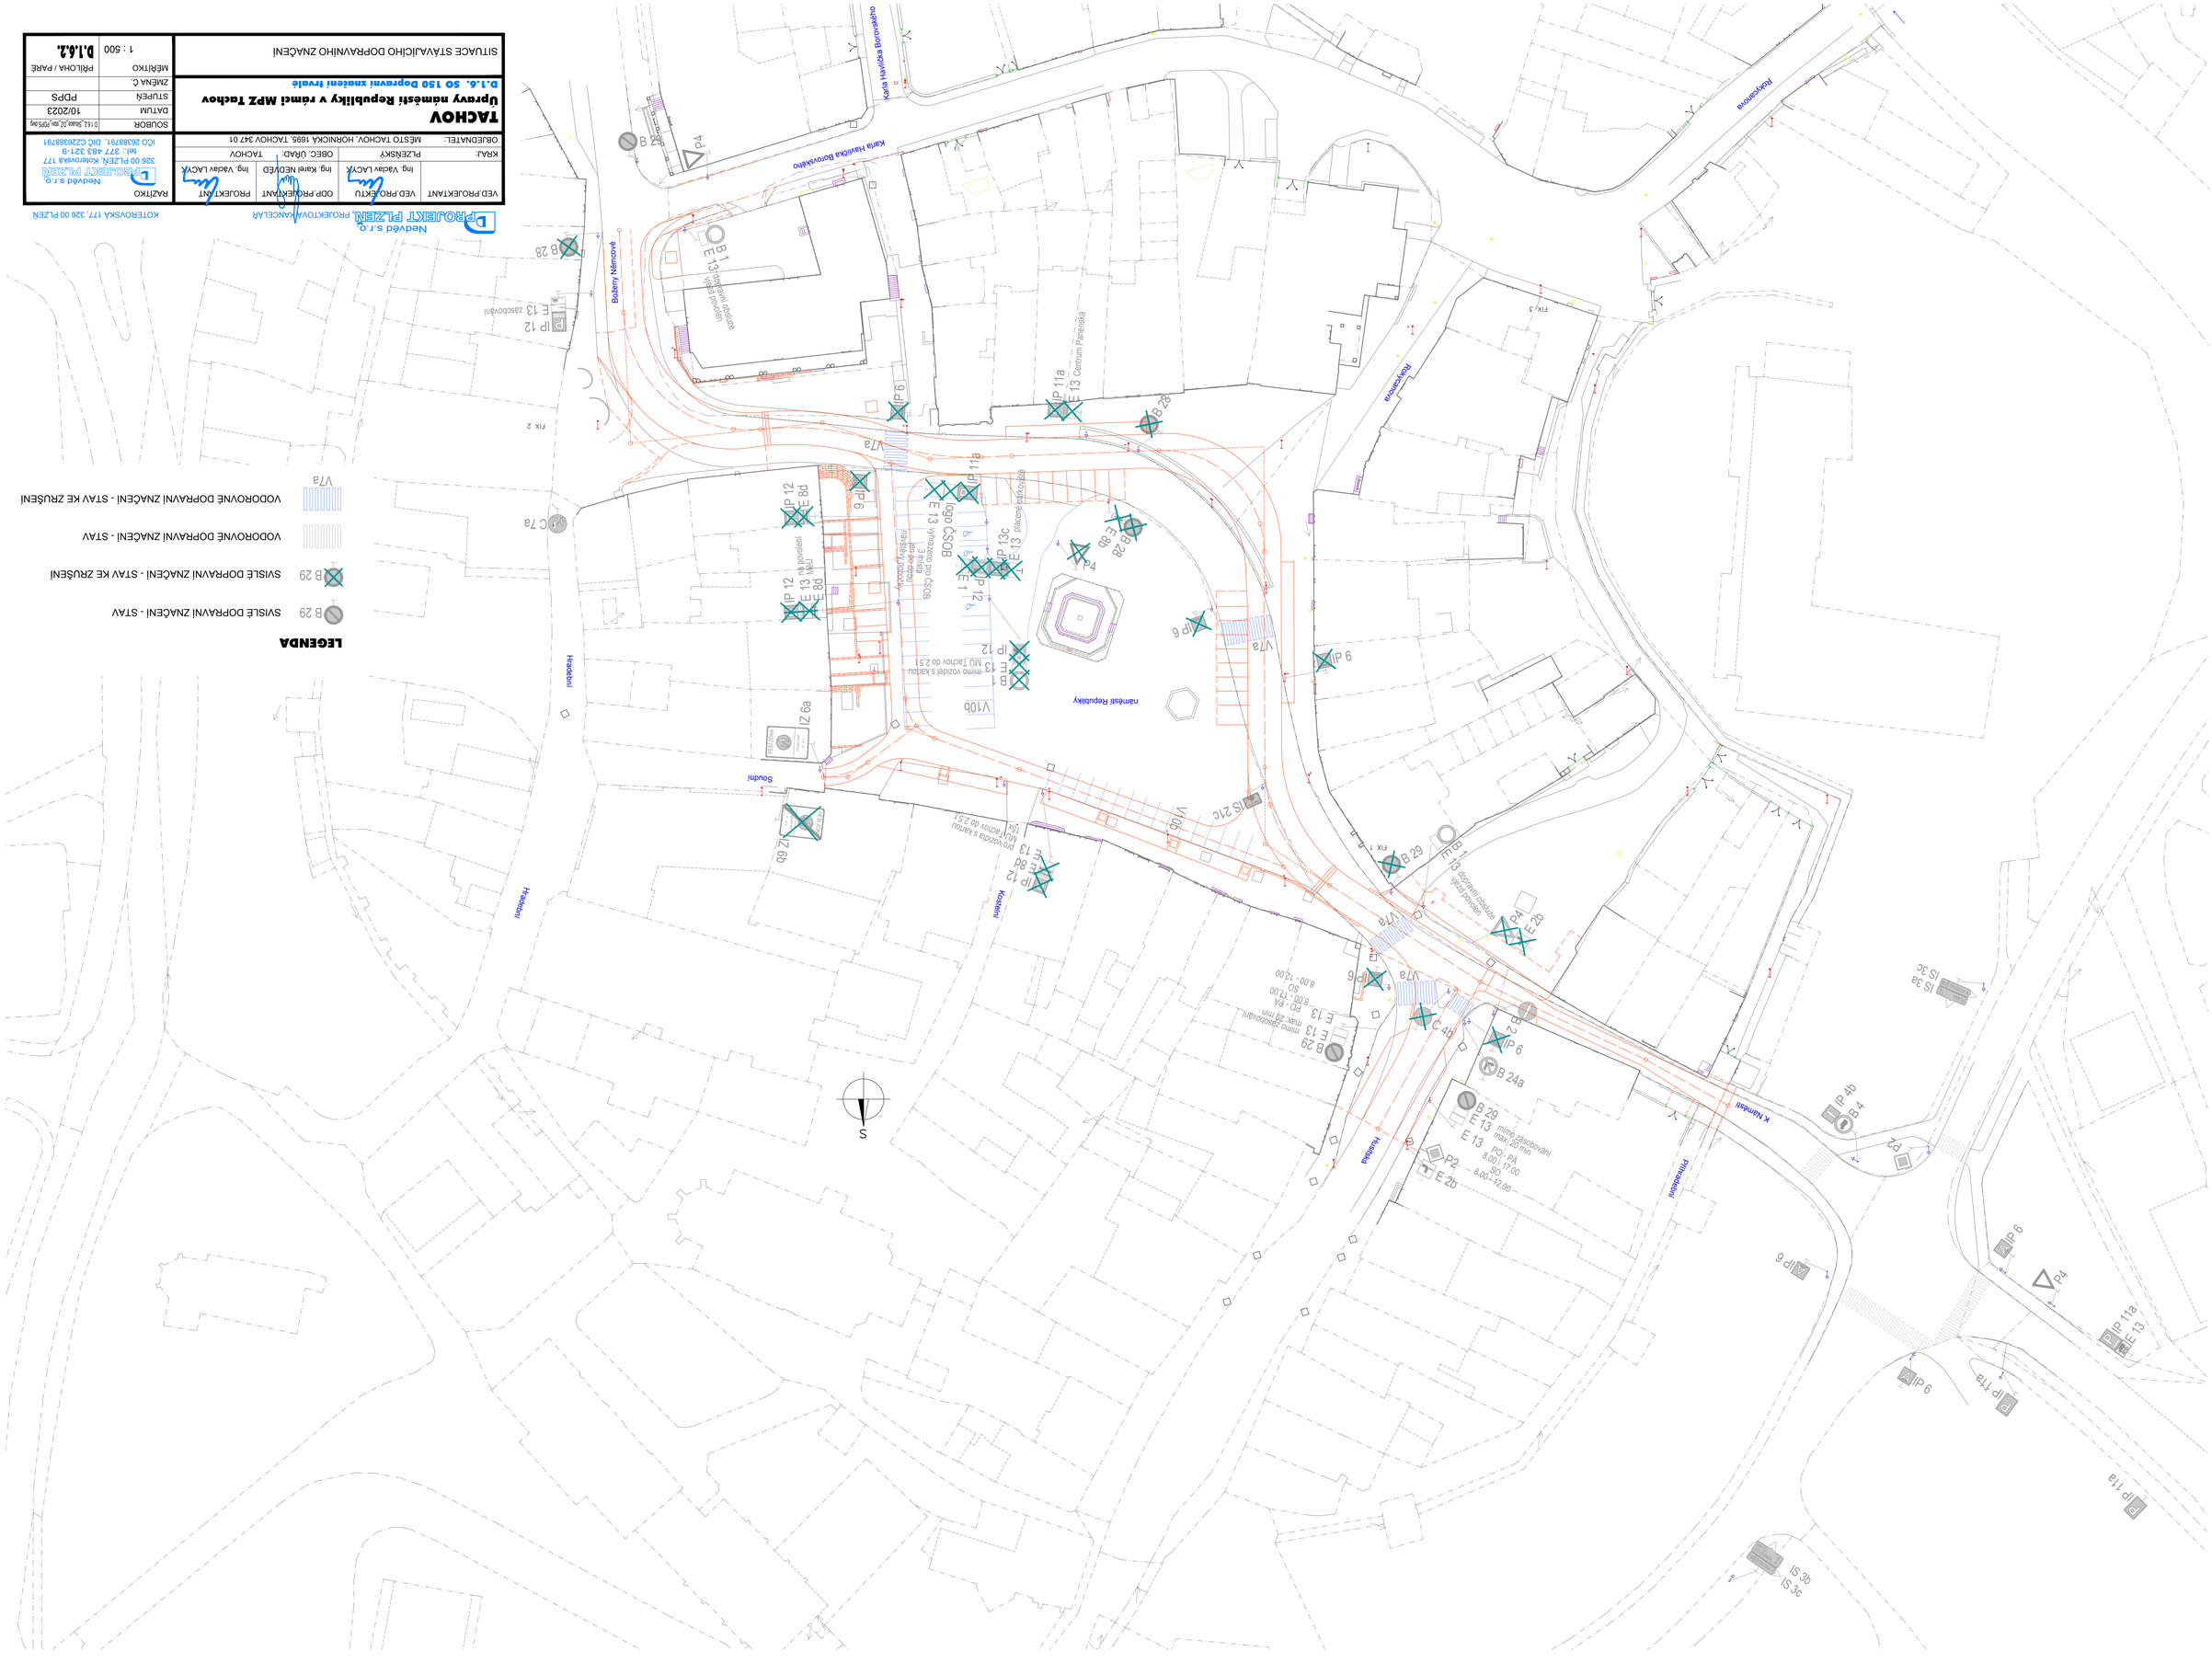
- B 29 SVISLÉ DOPRAVNÍ ZNAČENÍ - STÁV
- B 29 SVISLÉ DOPRAVNÍ ZNAČENÍ - STÁV KE ZRUŠENÍ
- VODOROVNÉ DOPRAVNÍ ZNAČENÍ - STÁV
- V7a VODOROVNÉ DOPRAVNÍ ZNAČENÍ - STÁV KE ZRUŠENÍ