



DETAIL ULIČNÍ VPUSTI

ULIČNÍ VPUST G2
BETONOVÁ 450/150

ŘEZ

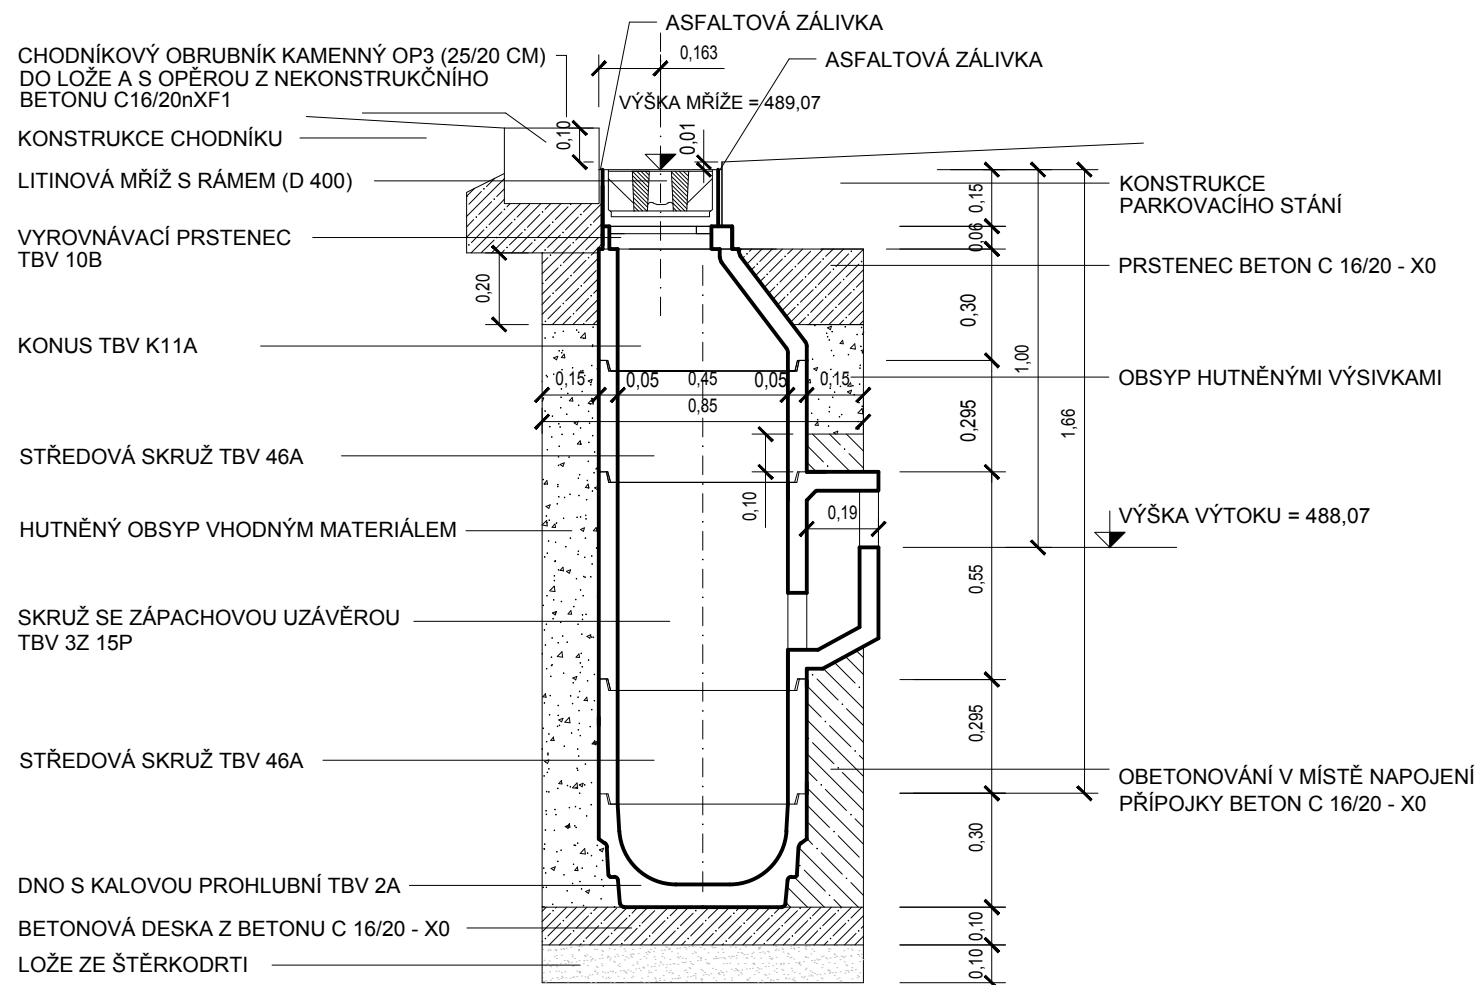



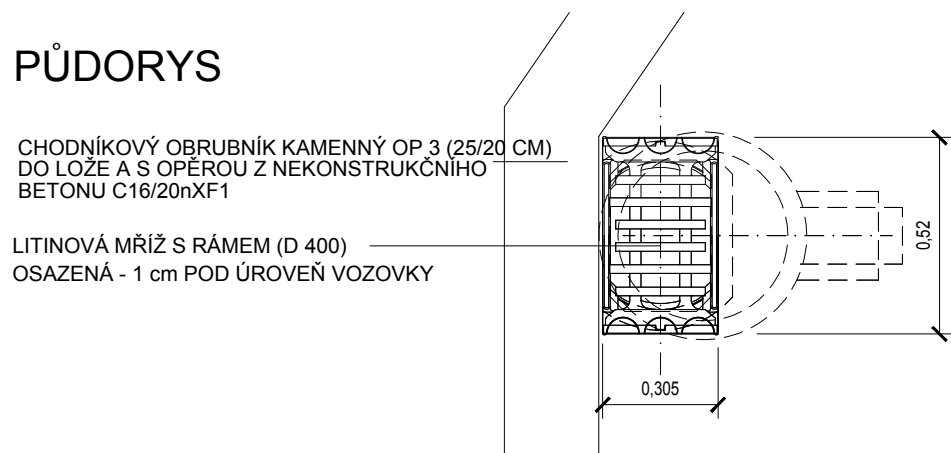

PŮDORYS



Pozn. : DLE DOPORUČENÍ VODÁREN A KANALIZACÍ KARLOVY VARY, PRACOVNÍŠTĚ STŘÍBRO, JSOU ULIČNÍ VPUSTI NAVRHOVÁNY BEZ KOŠE NA ZACHYCENÍ NEČISTOT A SE ZVĚTŠENÝM USAZOVACÍM PROSTOREM (0,05 - 0,1 M3)

D Nedvěd s.r.o.
PROJEKT PLZEŇ, PROJEKTOVÁ KANCELÁŘ

KOTEROVSKÁ 177, 326 00 PLZEŇ

VED.PROJEKTANT		VED.PROJEKTU  Ing. Václav LACYK		ODP.PROJEKTANT  Ing. Karel NEDVĚD		PROJEKTANT  Věra PEJŘIMOVSKÁ		RAZÍTKO  Nedvěd s.r.o. PROJEKT PLZEŇ 326 00 PLZEŇ, Koterovská 177 tel.: 377 483 321-9 IČO 26388791, DIČ CZ26388791					
KRAJ:		PLZEŇSKÝ		OBEC. ÚŘAD:		TACHOV							
OBJEDNATEL:		MĚSTO TACHOV, HORNICKÁ 1695, TACHOV 347 01											
TACHOV Úpravy náměstí Republiky v rámci MPZ Tachov D.1.4. SO 103 MK ul. Husitská													
DETAIL VPUSTI										SOUBOR		D.1.4.7._Vpust H.dwg	
										DATUM		10/2023	
										STUPEŇ		PDPS	
										ZMĚNA Č.			
										MĚŘÍTKO		PŘÍLOHA / PARÉ	
										1 : 20		D.1.4.7.	