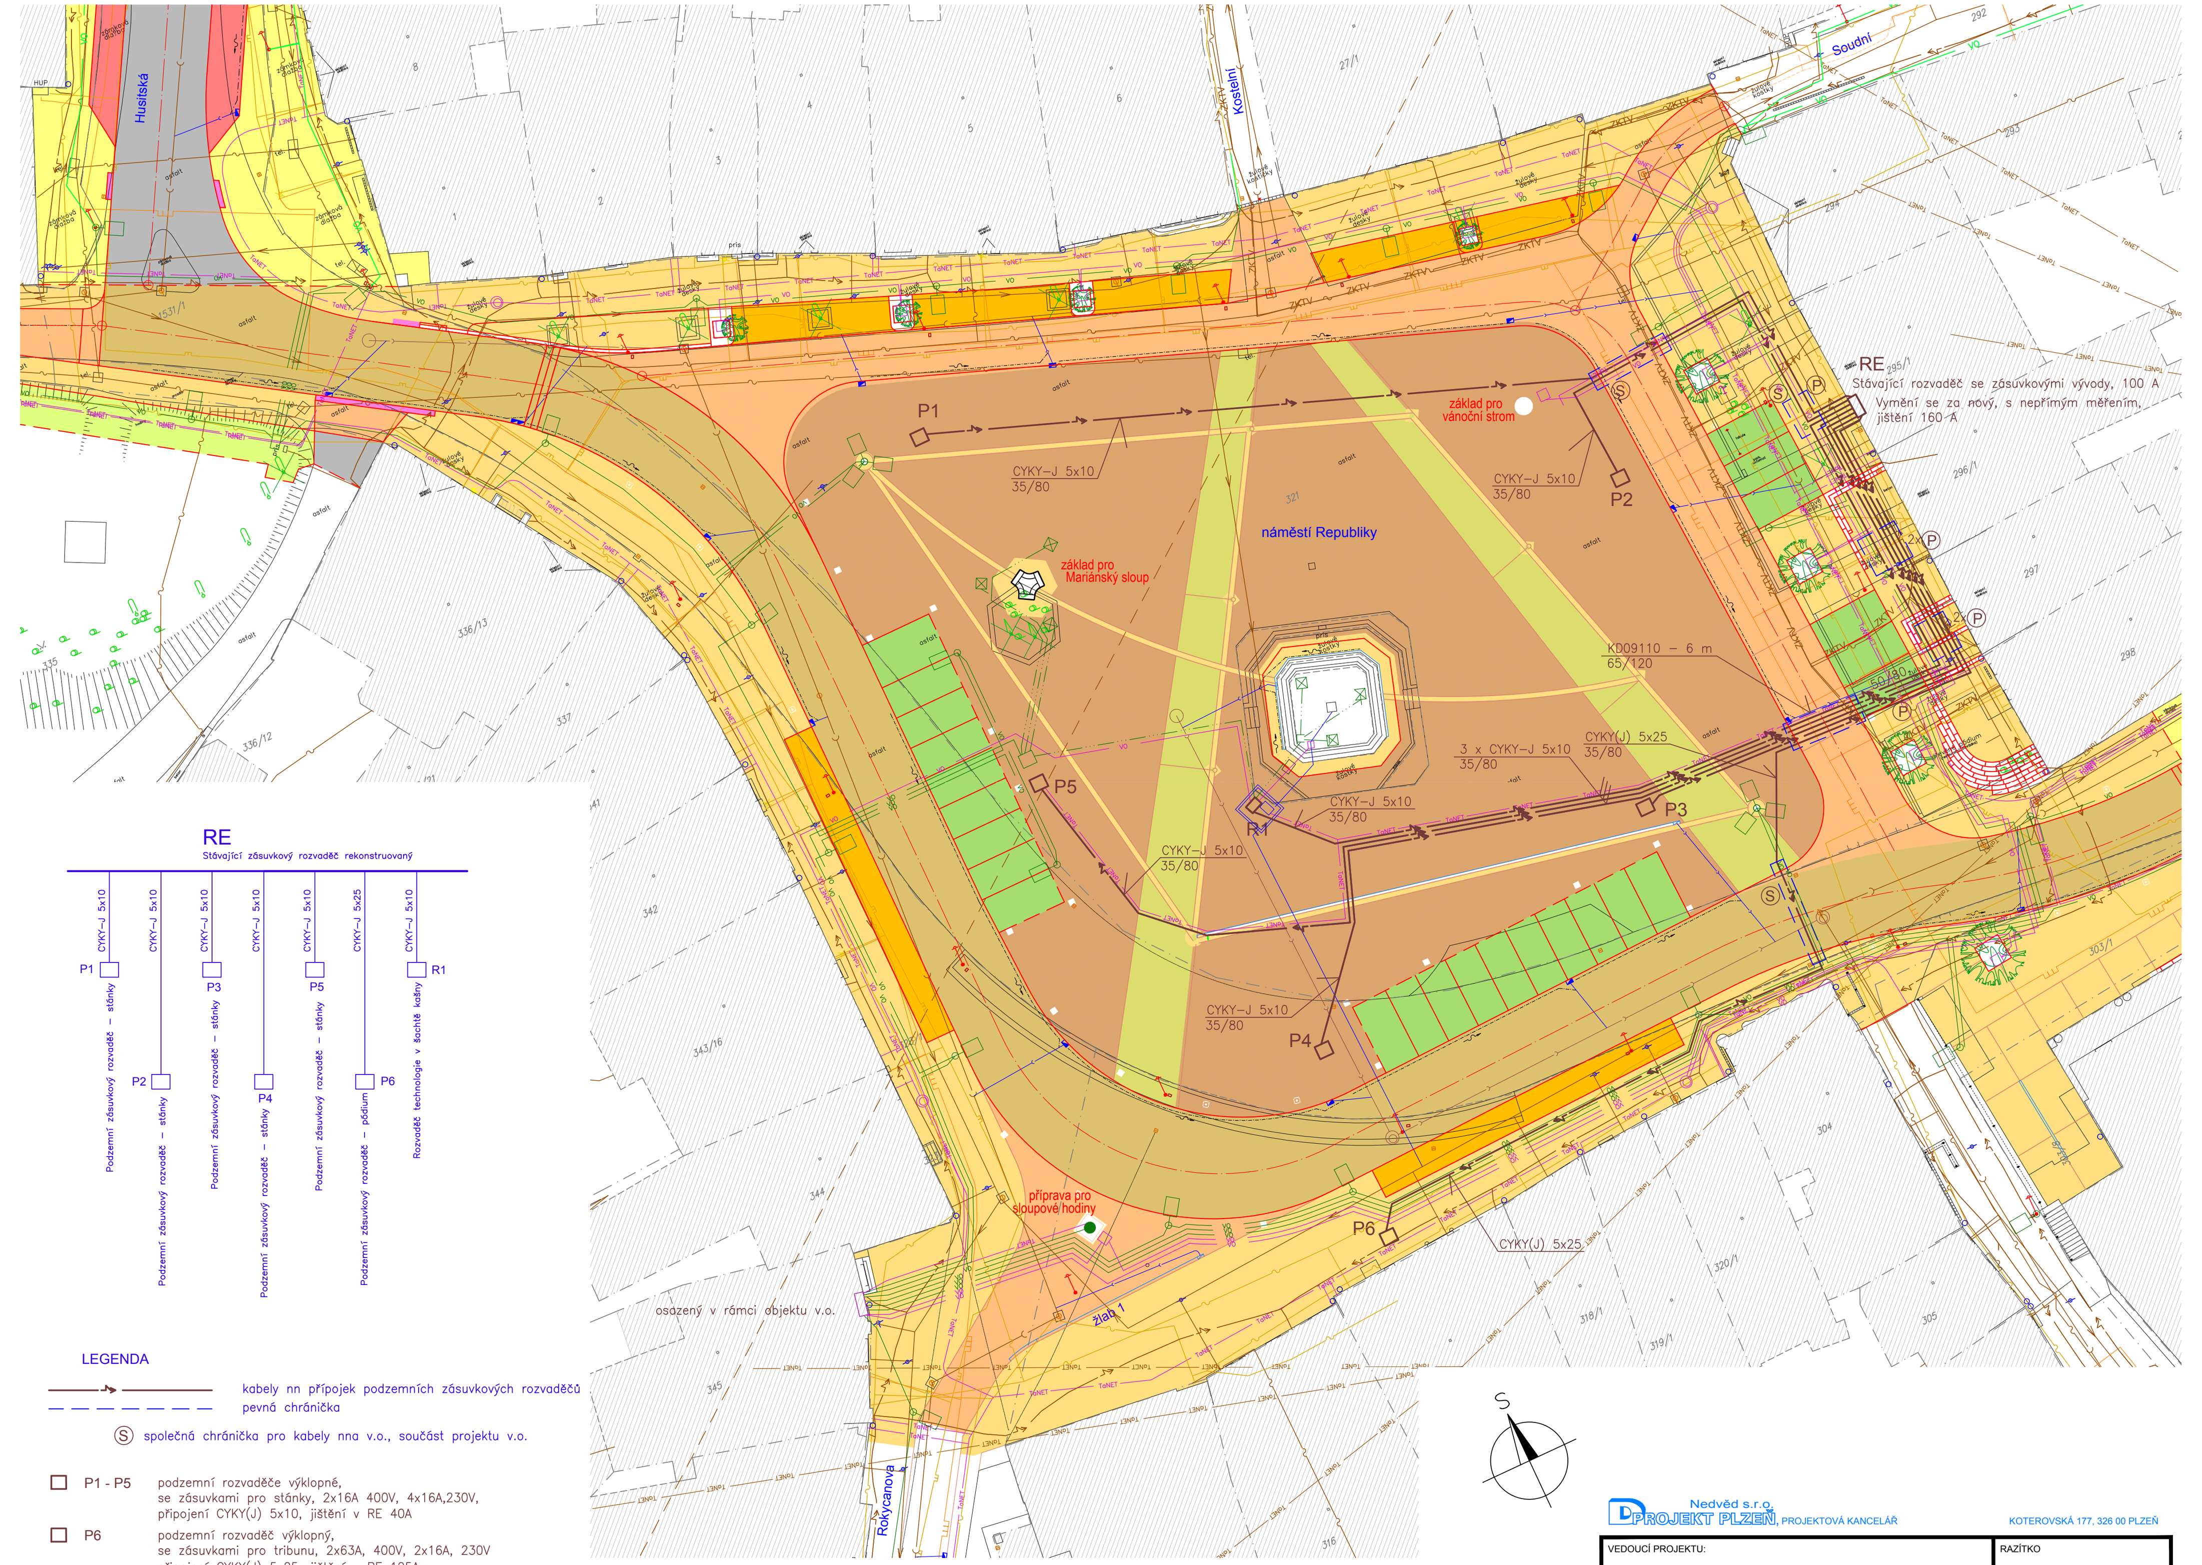

LEGENDA

(plná čára se šipkou)	kabely nn přípojek podzemních zásuvkových rozvaděčů
(čárkovaná čára)	pevná chránička
Ⓢ	společná chránička pro kabely nna v.o., součást projektu v.o.
P1 - P5	podzemní rozvaděče výklopné, se zásuvkami pro stánky, 2x16A 400V, 4x16A,230V, připojení CYKY(J) 5x10, jištění v RE 40A
P6	podzemní rozvaděč výklopný, se zásuvkami pro tribunu, 2x63A, 400V, 2x16A, 230V připojení CYKY(J) 5x25, jištění v RE 125A
R1	rozvaděč pro technologii a vánoční osvětlení kašny, umístěný v technologické šachtě připojení CYKY(J) 5x10, jištění v RE 32A

DŮLEŽITÉ UPOZORNĚNÍ :

Před zahájením zemních prací je bezpodmínečně nutné, aby dodavatel zajistil přesné vytýčení všech podzemních sítí od jednotlivých správců. Zemní práce pak v místech křížení nebo souběhu s těmito sítěmi je nutné provádět ručně, se zvýšenou opatrností a za odborného dozoru správce.
Podzemní vedení jsou zakreslena v tomto výkresu pouze orientačně!
Ověřené průběhy sítí jednotlivých správců jsou uloženy u gen. projektanta.
Uložení kabelů, souběhy a křížení s ostatními sítěmi dle ustanovení ČSN 73 6005 Prostorové uspořádání sítí technického vybavení

Vzorové řezy kabelovou trasou

Měř. 1:20

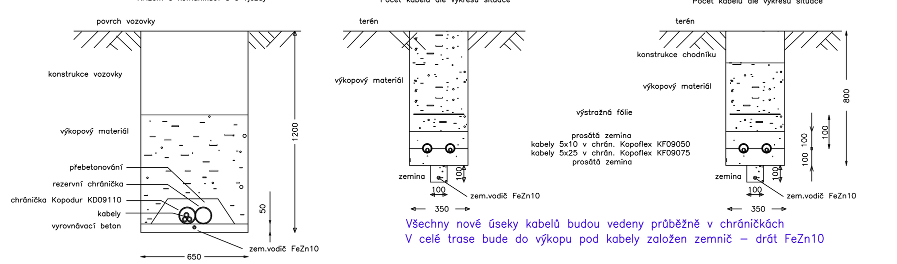

Všechny nové úseky kabelů budou vedeny průběžně v chráničkách
V celé trase bude do výkopu pod kabely založen zemnič – drát FeZn10

D PROJEKT PLZEŇ Nedvěd s.r.o., PROJEKTOVÁ KANCELÁŘ — KOTEROVSKÁ 177, 326 00 PLZEŇ

VEDOUCÍ PROJEKTU: Ing. Václav LACYK		RAZÍTKO	
KRAJ: PLZEŇSKÝ	OBEC. ÚŘAD: TACHOV		
OBJEDNATEL: MĚSTO TACHOV			
TACHOV **Úpravy náměstí Republiky v rámci MPZ Tachov**		SOUBOR	
		DATUM	10/2023
		STUPEŇ	PDPS
		ZMĚNA Č.	

GEN.PROJEKTANT	ODP.PROJEKTANT	VYPRACOVAL	KONTROLA	
D Projekt Plzeň	Ing. Josef Mottl	Ing. Josef Mottl		**ing. Josef Mottl** PROJEKTY ELEKTRO **Koterovská 177, 326 00 PLZEŇ** mmprojekt@atlas.cz, tel. 603244259 IČO 11625732

Akce: TACHOV Úpravy náměstí Republiky v rámci MPZ Tachov	DATUM	10/2023
	STUPEŇ	PDPS
Část: D.1.12. SO 411 Elektropřípojky	Č.ZAKÁZKY	2305
SITUACE	Měřítko 1 : 250	Č. přílohy 2