




PF 6 0,005 45 - trasa H

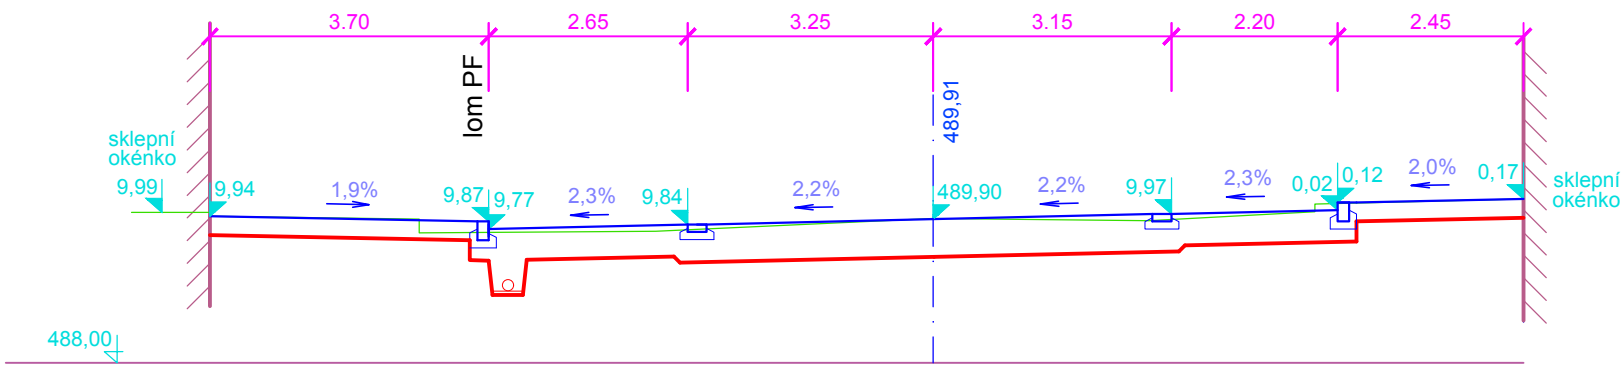


PF 9 0,024 77 - trasa H

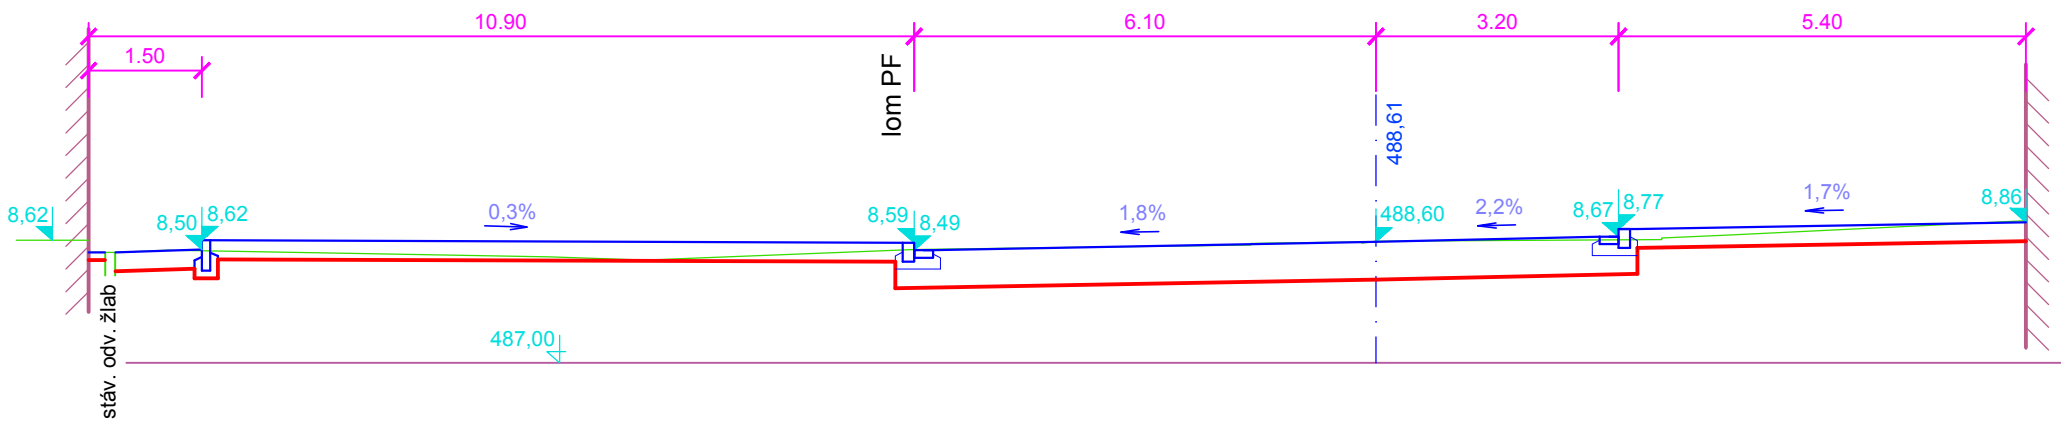


PF 7 0,014 12 - trasa H

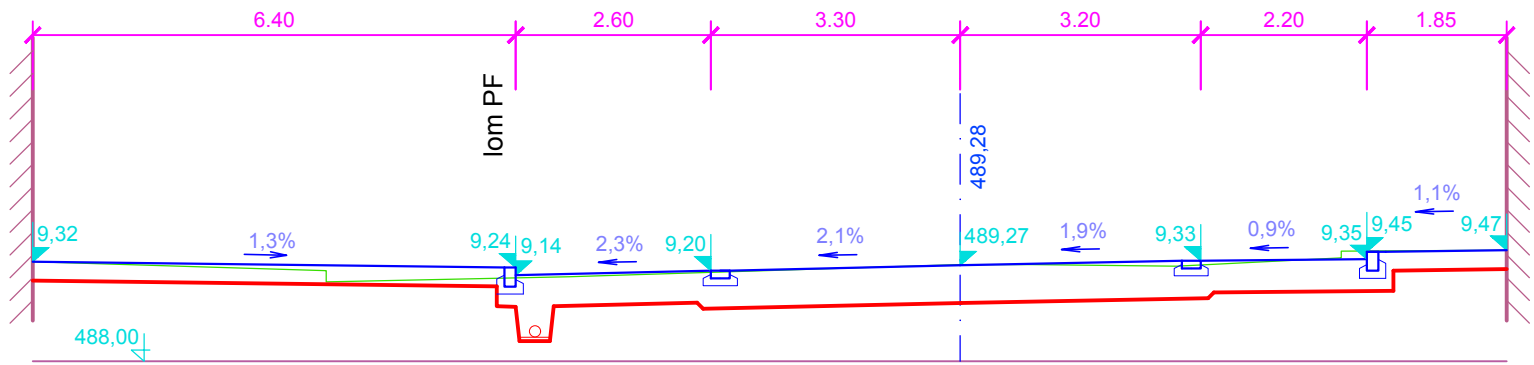

PF 9a - trasa H

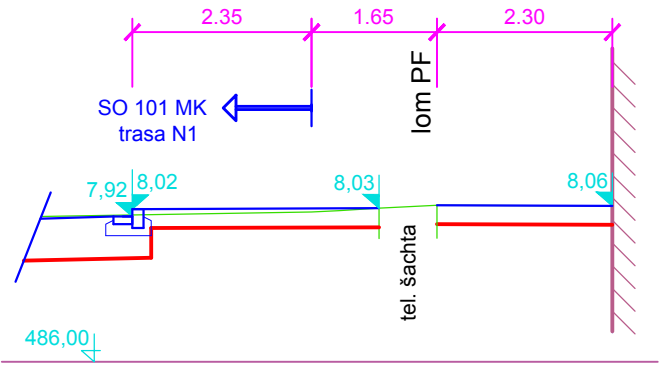



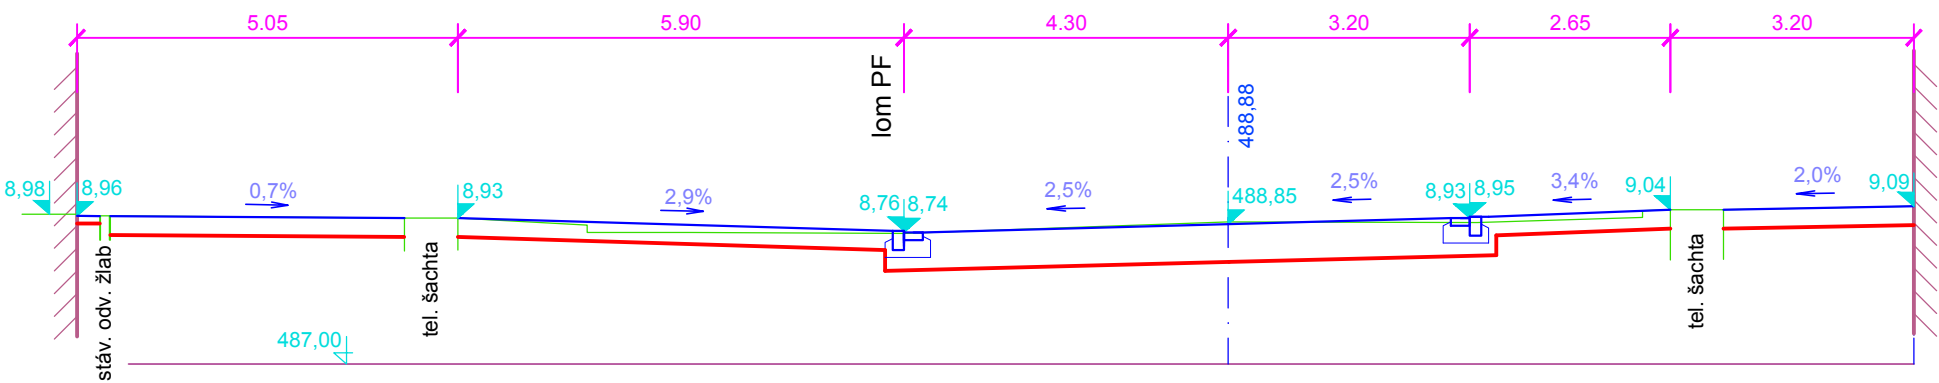

PF 8 0,020 20 - trasa H



DPROJEKT PLZEŇ Nedvěd s.r.o. PROJEKTOVÁ KANCELÁŘ

KOTEROVSKÁ 177, 326 00 PLZEŇ

VED.PROJEKTANT		VED.PROJEKTU 		ODP.PROJEKTANT 		PROJEKTANT 		RAZÍTKO  Nedvěd s.r.o. D PROJEKT PLZEŇ 326 00 PLZEŇ, Koterovská 177 tel.: 377 483 321-9 IČO 26388791, DIČ CZ26388791			
KRAJ:		PLZEŇSKÝ		OBEC. ÚŘAD:		TACHOV					
OBJEDNATEL:		MĚSTO TACHOV, HORNICKÁ 1695, TACHOV 347 01									
TACHOV Úpravy náměstí Republiky v rámci MPZ Tachov D.1.4. SO 103 MK ul. Husitská								SOUBOR		D.1.4.5._Příčné H.dwg	
								DATUM		10/2023	
								STUPEŇ		PDPS	
								ZMĚNA Č.			
								MĚŘÍTKO		PŘÍLOHA / PARÉ	
PŘÍČNÉ ŘEZY PF6 - PF9a								1 : 100		D.1.4.5.	