


Husitská ulice

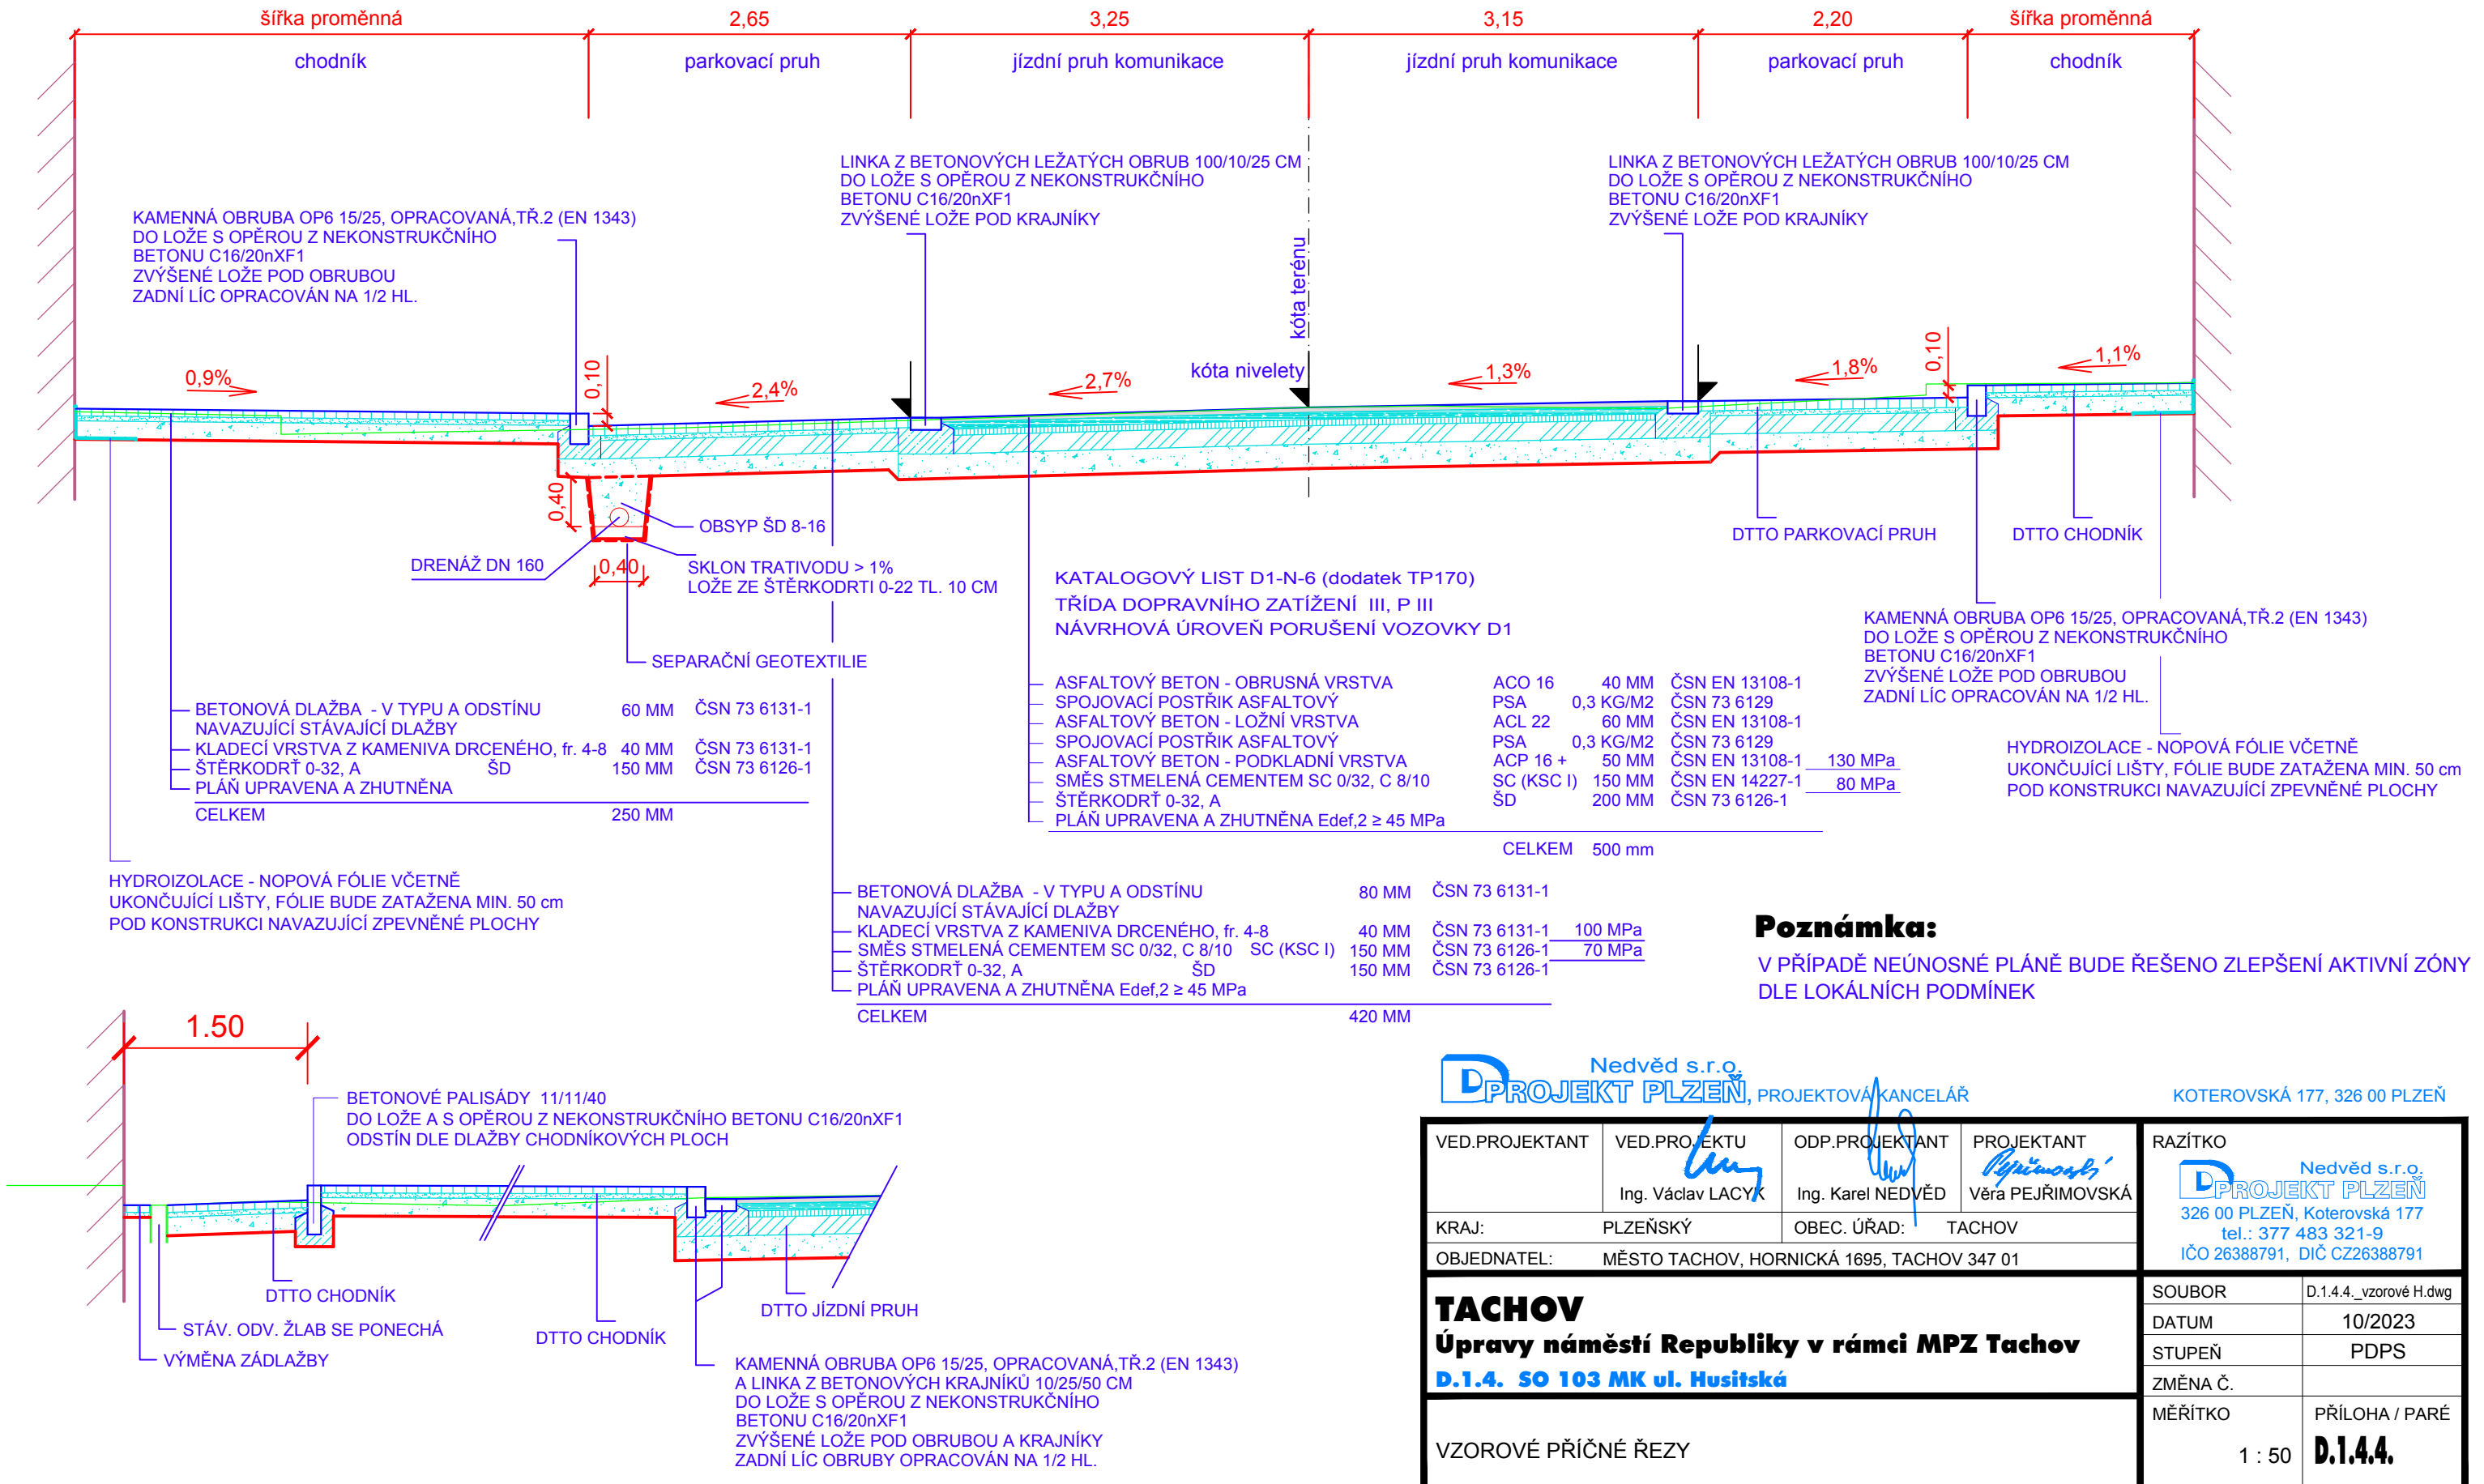

Nedvěd s.r.o.
PROJEKT PLZEŇ, PROJEKTOVÁ KANCELÁŘ

KOTEROVSKÁ 177, 326 00 PLZEŇ

VED.PROJEKTANT	VED.PROJEKTU Ing. Václav LACYK	ODP.PROJEKTANT Ing. Karel NEDVĚD	PROJEKTANT Věra PEJŘIMOVSKÁ	RAZÍTKO Nedvěd s.r.o. PROJEKT PLZEŇ 326 00 PLZEŇ, Koterovská 177 tel.: 377 483 321-9 IČO 26388791, DIČ CZ26388791
KRAJ:	PLZEŇSKÝ	OBEC. ÚŘAD:	TACHOV	
OBJEDNATEL:	MĚSTO TACHOV, HORNICKÁ 1695, TACHOV 347 01			
TACHOV Úpravy náměstí Republiky v rámci MPZ Tachov D.1.4. SO 103 MK ul. Husitská				SOUBOR D.1.4.4._vzorové H.dwg
				DATUM 10/2023
				STUPEŇ PDPS
				ZMĚNA Č.
VZOROVÉ PŘÍČNÉ ŘEZY				MĚŘITKO 1 : 50
				PŘÍLOHA / PARÉ D.1.4.4.