


NÁZVY ŠACHET

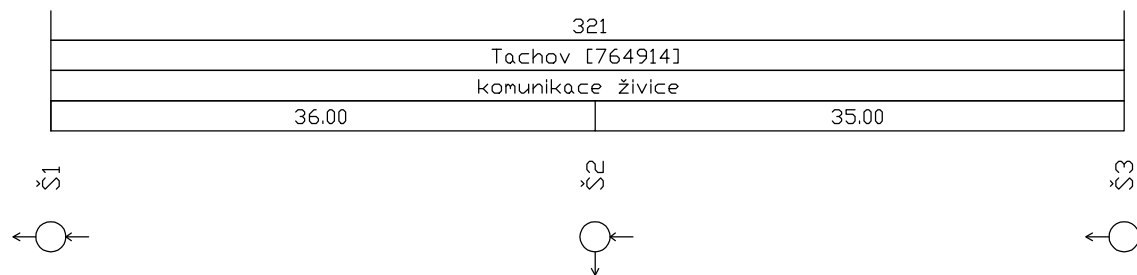


STOKA A

MĚŘÍTKO 1:1000 / 1:100

NAPOJENÍ NA STÁVAJÍCÍ KANALIZACI

**PŘED ZAHÁJENÍM PRACÍ JE NUTNO
HLUBOKU OVĚŘIT A POROVNAT S PD**

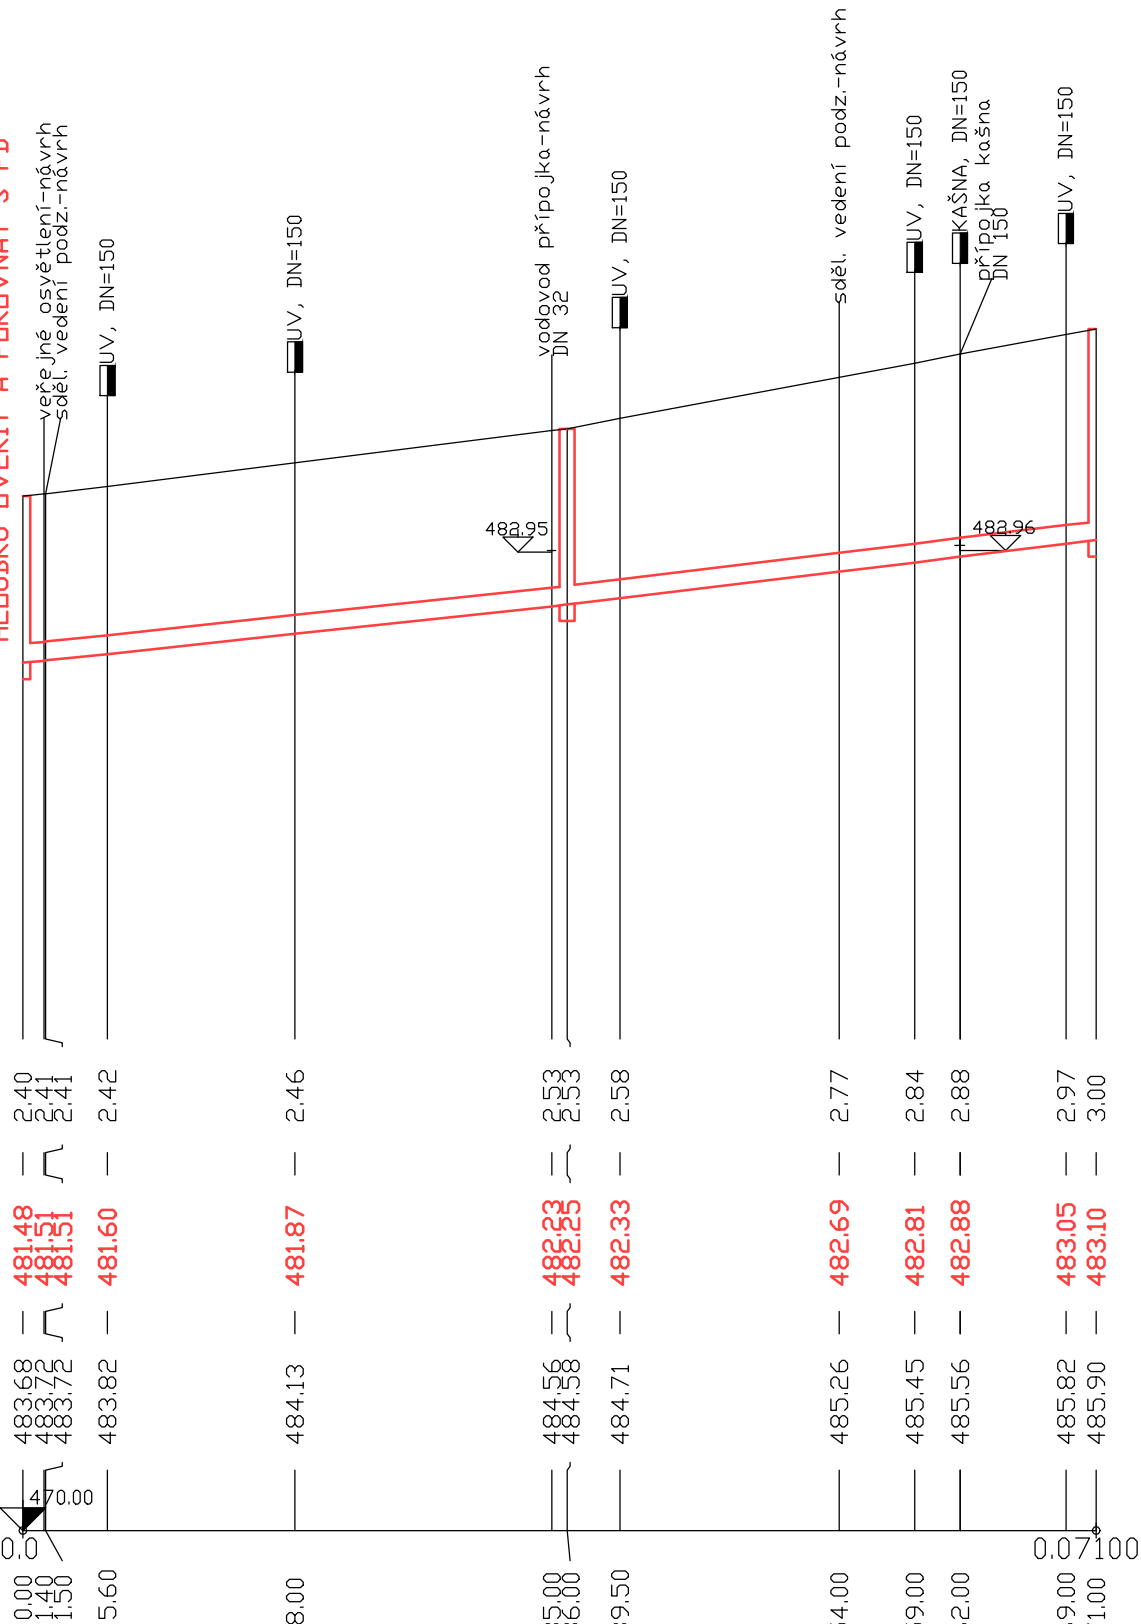

HLoubka výkopu

KÓTA DNA POTRUBÍ

KÓTA TERÉNU

STANIČENÍ [Km],[m]

SKLON [promile] - DÉLKA [m]
 DN [mm] - MATERIÁL - DÉLKA [m]
 KAPACITA [l/s] - RYCHLOST [m/s]

HLOUBKY ULOŽENÍ OSTATNÍCH INŽENÝRSKÝCH SÍTÍ PŘI KŘÍŽENÍ JSOU ORIENTAČNÍ

D Nedvěď s.r.o.
PROJEKT PLZEŇ, PROJEKTOVÁ KANCELÁŘ

KOTEROVSKÁ 177, 326 00 PLZEŇ

VEDOUCÍ PROJEKTU:		RAŽÍTKO	
Ing. Václav LACYK			
KRAJ: PLZEŇSKÝ	OBEC. ÚŘAD: TACHOV		
OBJEDNATEL: MĚSTO TACHOV			
TACHOV Úpravy náměstí Republiky v rámci MPZ Tachov		SOUBOR	
		DATUM	10/2023
		STUPEŇ	PDPS
		ZMĚNA Č.	

<div style="border: 2px solid red; border-radius: 15px; padding: 5px; display: inline-block;"> EGYPROJEKT <small>spol. s r.o.</small> </div>		Investor :	Město Tachov
Projektová a inženýrská činnost Vodohospodářské stavby a vodní hospodářství IČO : 63 50 96 87 Částkova 74, 326 00 Plzeň Tel.: 377 455 183 e-mail : projekce@egyprojekt.cz datová schránka : n483e23		Zpracoval:	Ing.D.Egermaier
		Zodp.proj.:	Ing.J.Egermaier
		HL.ing.proj.:	Ing. Václav Lacyk
Objekt : SO 310 Vodovodní přípojka Příloha : Podélný profil - stoka A		č.zak.:	1714
		Datum :	10/2023
		Stupeň :	PDPS
		Příloha:	D.1.8.3.1.