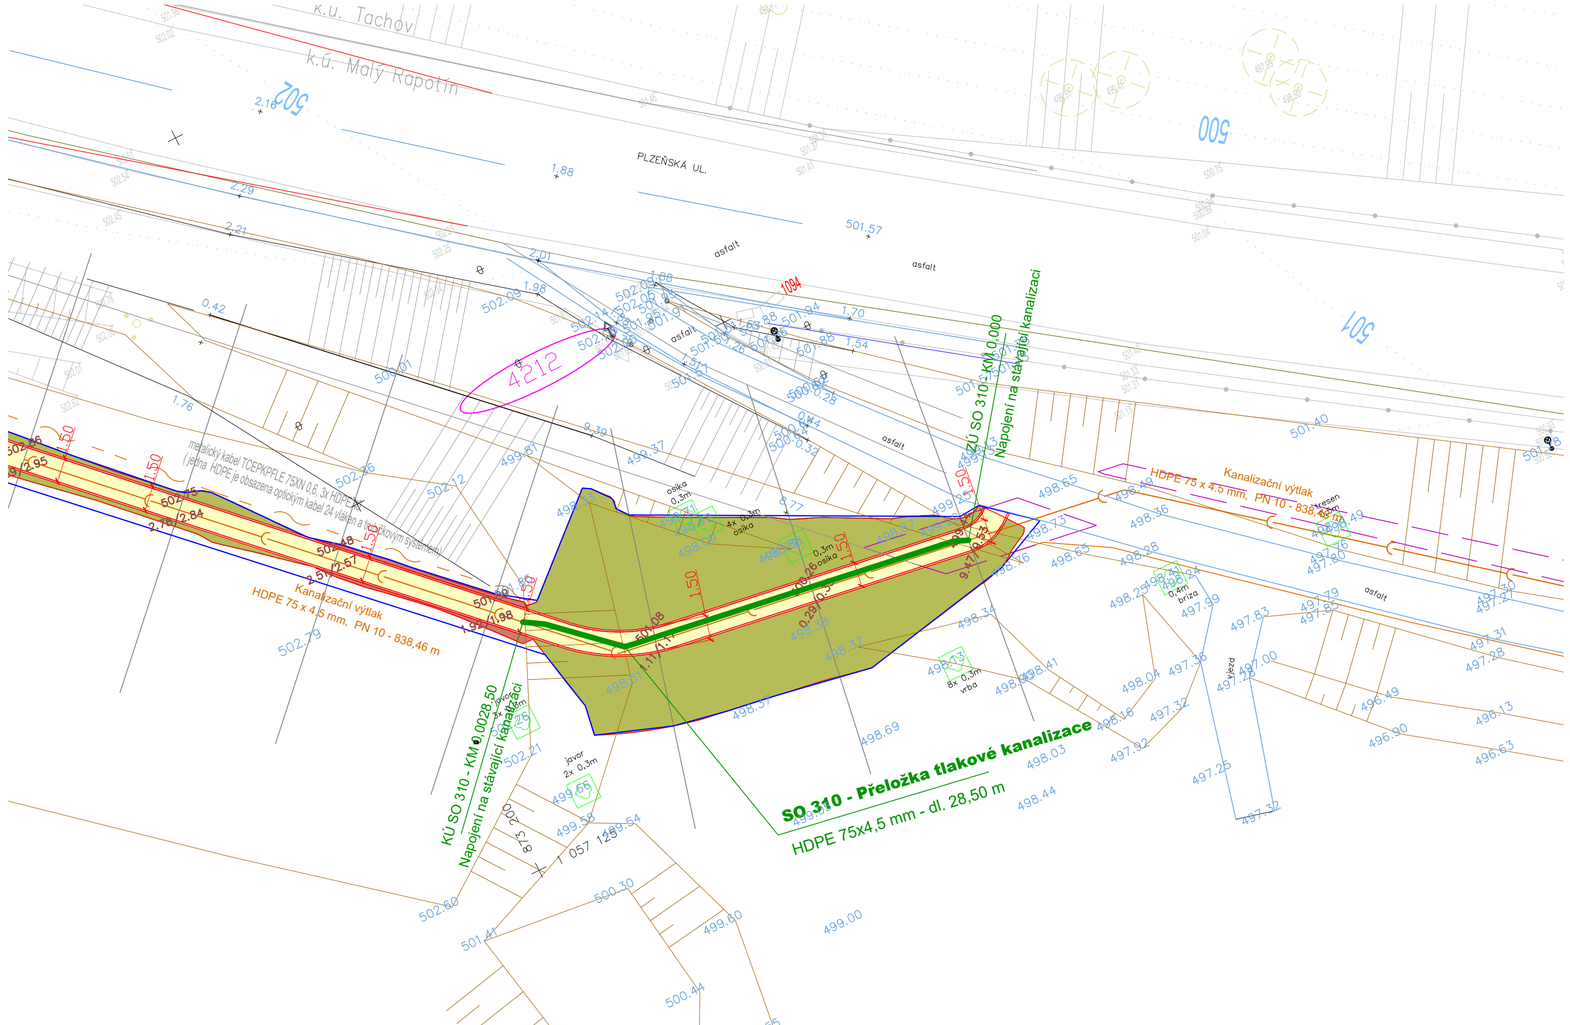

CHODNÍK PRO PĚŠÍ TACHOV - MALÝ RAPOTÍN

SO 310 - PŘELOŽKA KANALIZACE

KOORDINAČNÍ SITUACE

M 1:250

STÁVAJÍCÍ INŽENÝRSKÉ SÍTĚ

- KANALIZACE TLAKOVÁ
- CETIN - SDĚLOVACÍ METALICKÉ A OPTICKÉ PODZEMNÍ VEDENÍ

NAVRHOVANÉ INŽENÝRSKÉ SÍTĚ

- PŘELOŽKA TLAKOVÉ KANALIZACE

Projektant ing. Zdeněk Bláha	Odp. projektant ing. Martina Pavlíková	**Ing. Zdeněk Bláha** projektant vodohospodářských staveb 330 17 Chotíkov 74 IČO: 113 75 701 tel: 724 966 620 mail: zdenek@ipkblaha.cz
Investor Město Tachov Hornická 1695, 34701 Tachov		
Akce **CHODNÍK PRO PĚŠÍ TACHOV - MALÝ RAPOTÍN**		A4: 3 datum: 03/2024 stupeň: PDPS
Díl **SO 310 - PŘELOŽKA KANALIZACE**		měřítko: 1:250
Obsah výkresu **SITUACE PŘELOŽKY KANALIZACE**		Č. výkresu **D1.3.2** Č. kopie