



PODÉLNÝ PROFIL PŘELOŽKA KANALIZACE SO 310

M. 1:500/100


SOUČASNÝ TERÉN
UPRAVENÝ TERÉN

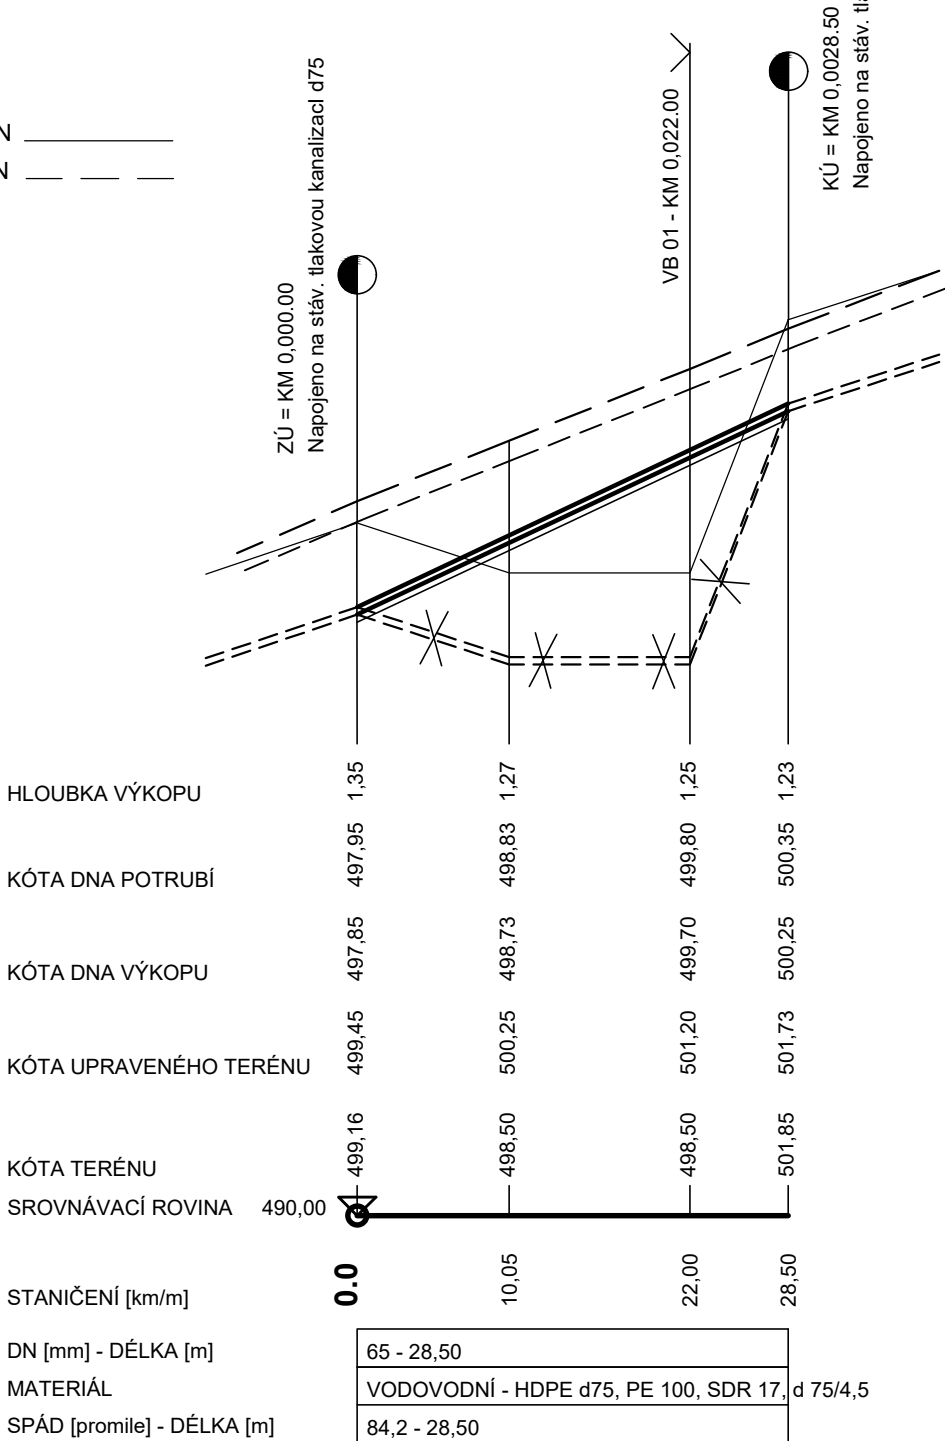

VZOROVÉ ULOŽENÍ KANALIZAČNÍHO POTRUBÍ 1:50

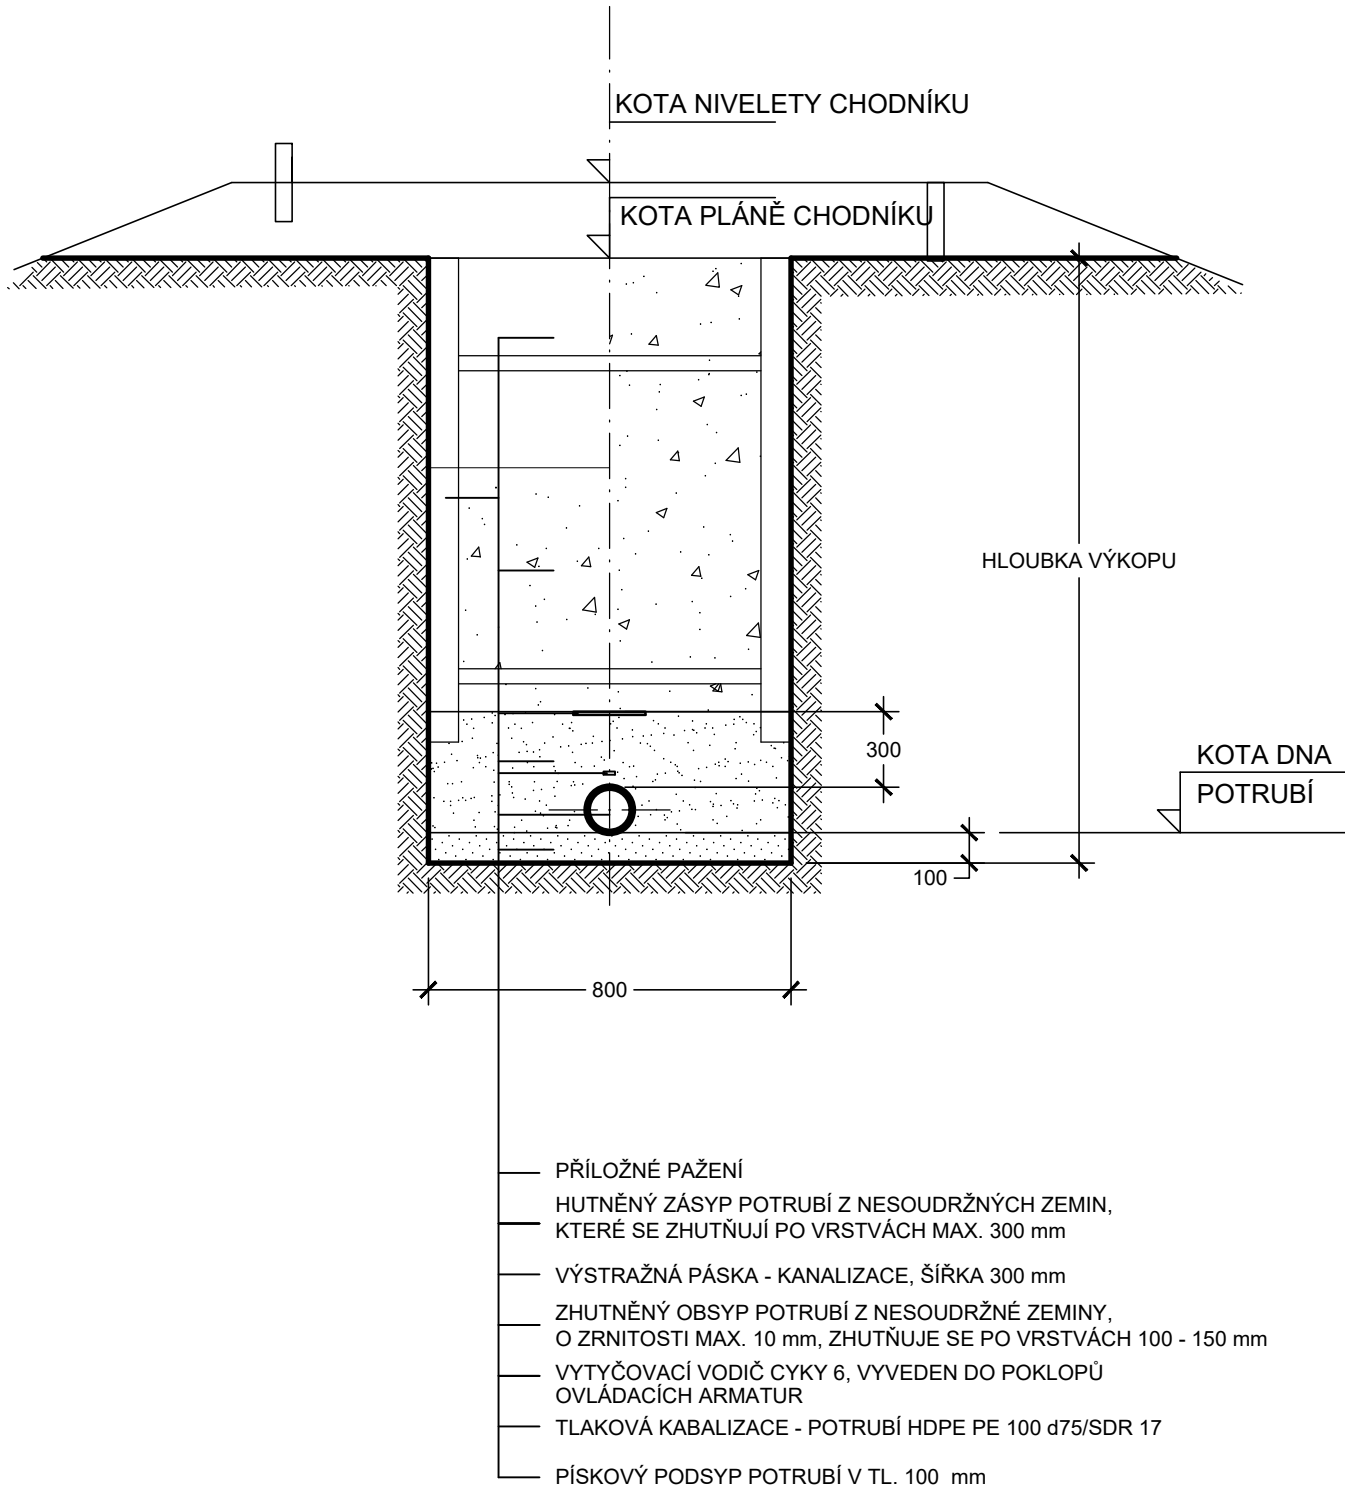

SO 310 - PŘELOŽKA KANALIZACE

Projektant ing. Zdeněk Bláha		Odp. projektant ing. Martina Pavlíková		Ing. Zdeněk Bláha projektant vodohospodářských staveb 330 17 Chotíkov 74 IČO : 113 75 701 tel.: 724 966 620 mail: zdenek@ipkblaha.cz	
					
Investor Město Tachov Hornická 1695, 34701 Tachov					
CHODNÍK PRO PĚŠÍ TACHOV - MALÝ RAPOTÍN				A4: 3A4	
				datum: 03/2024	
				stupeň: PDPS	
Díl D1.3 - DOKUMENTACE STAVEBNÍCH OBJEKTŮ				měřítko: 1:50	
Obsah výkresu ŘEZY PŘELOŽKY KANALIZACE				Č. výkresu D1.3.3	Č. kopie