



Legenda:

- 5 - číslo bodu
4,897 - nadmořská výška horního povrchu nosné konstrukce
- O2 - číslo odvodňovače izolace
4,831/4,811 - nadmořská výška na desce/na vtoku do odvodňovače

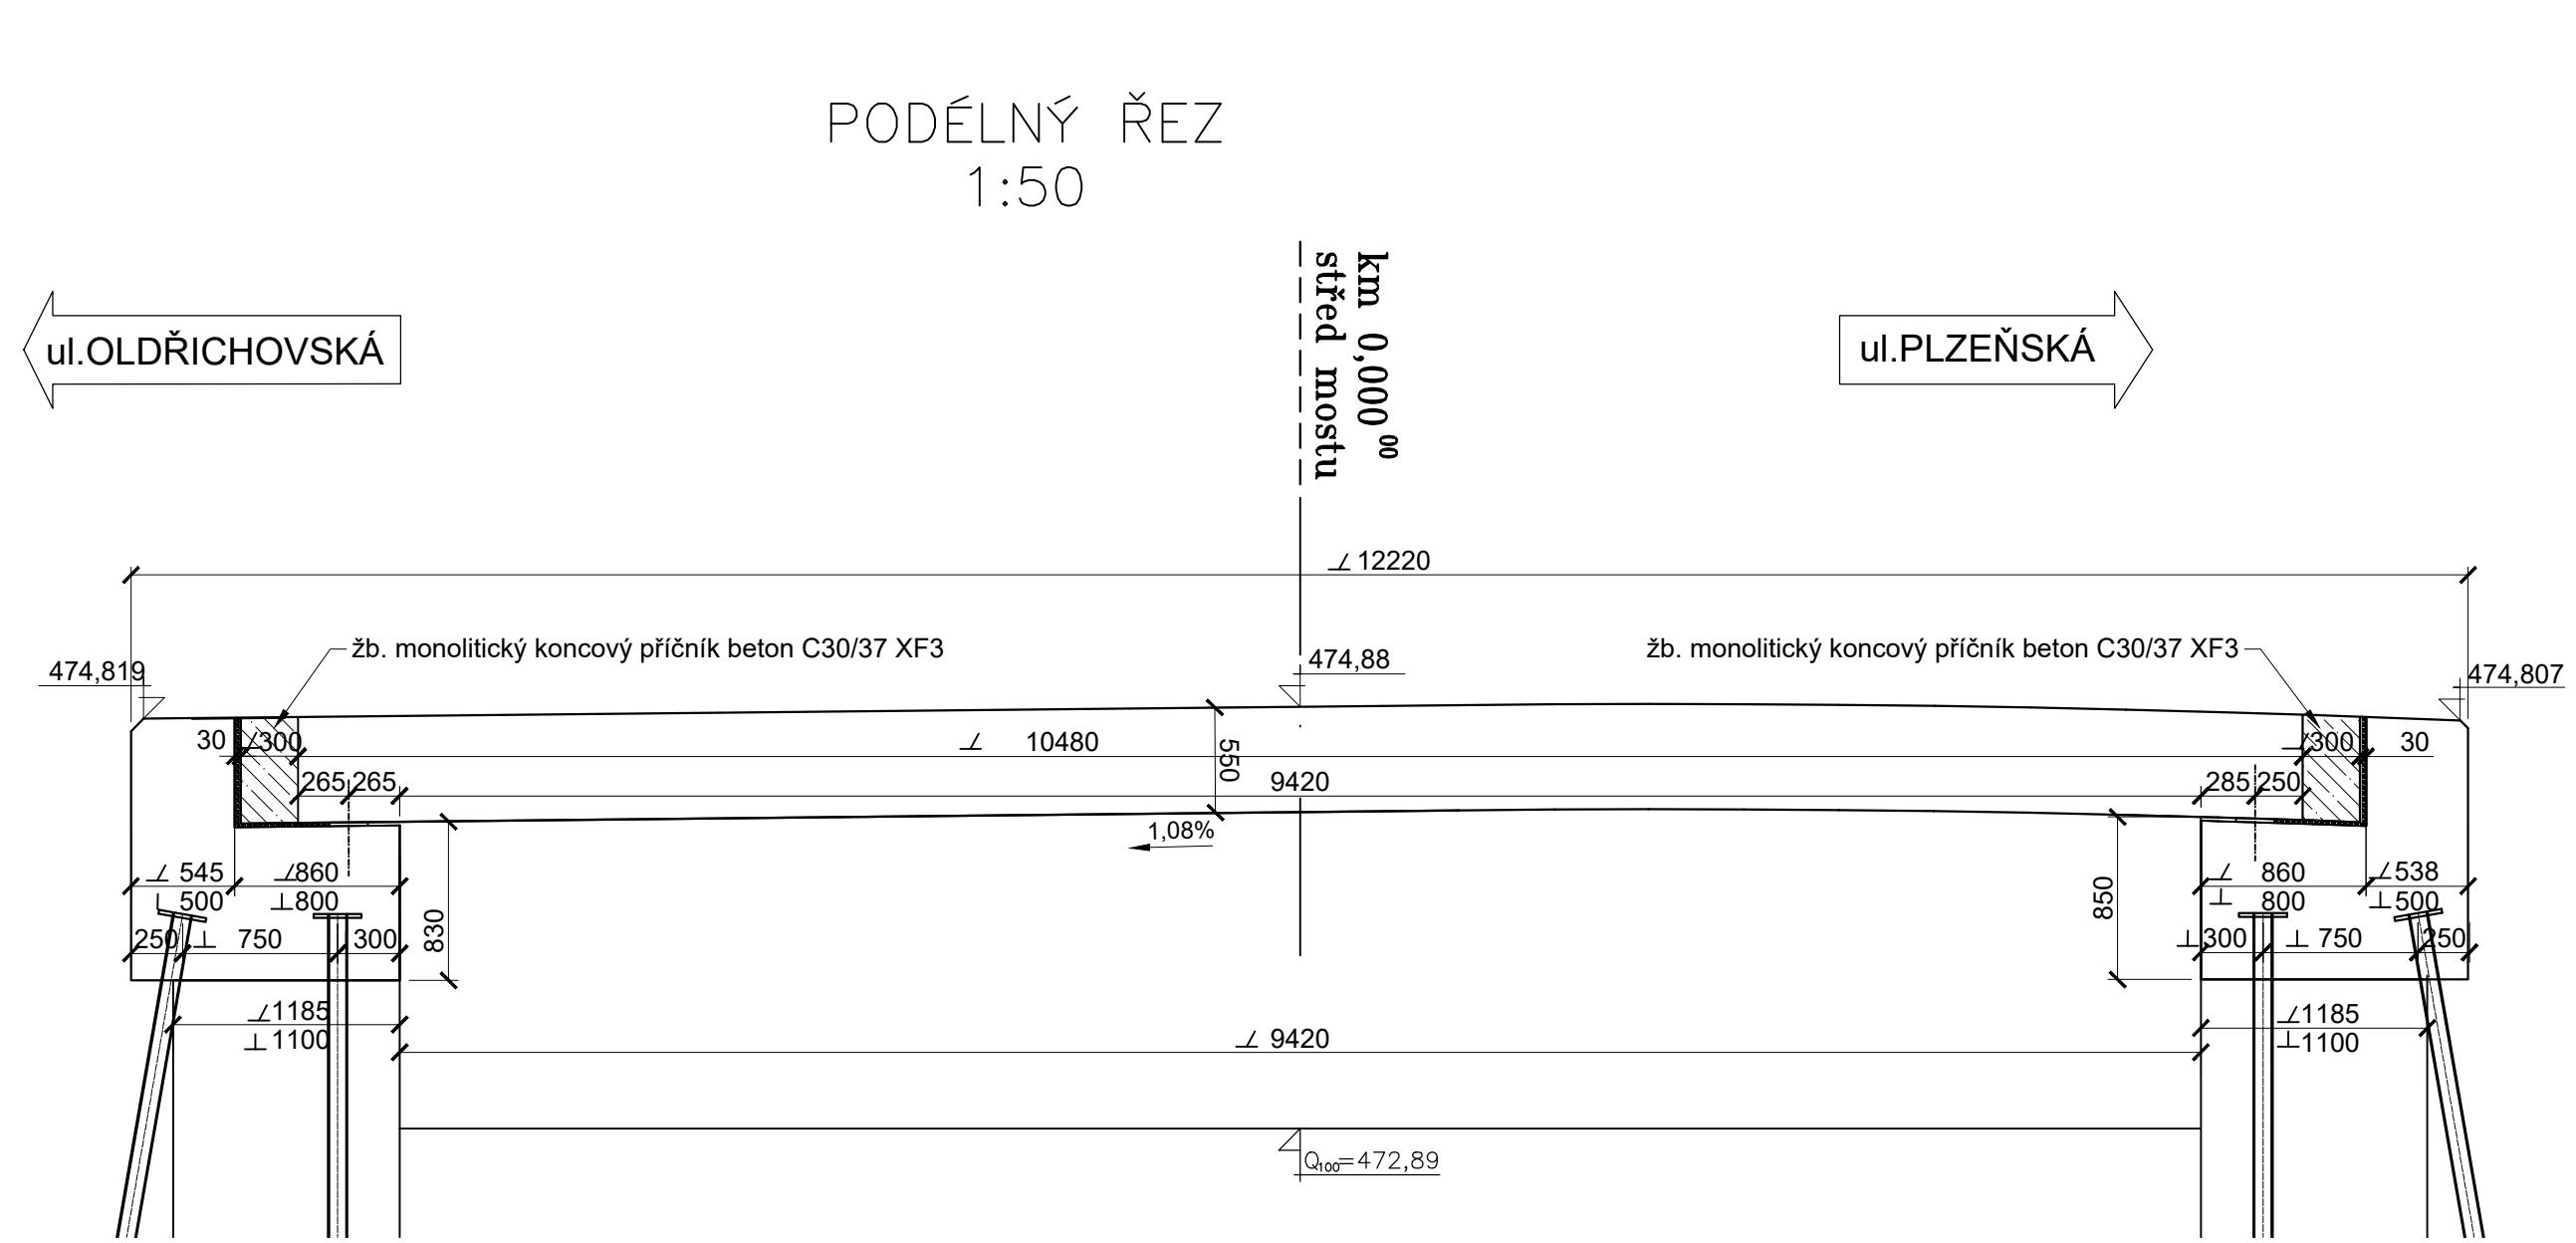

ŘEZ A-A
1:50

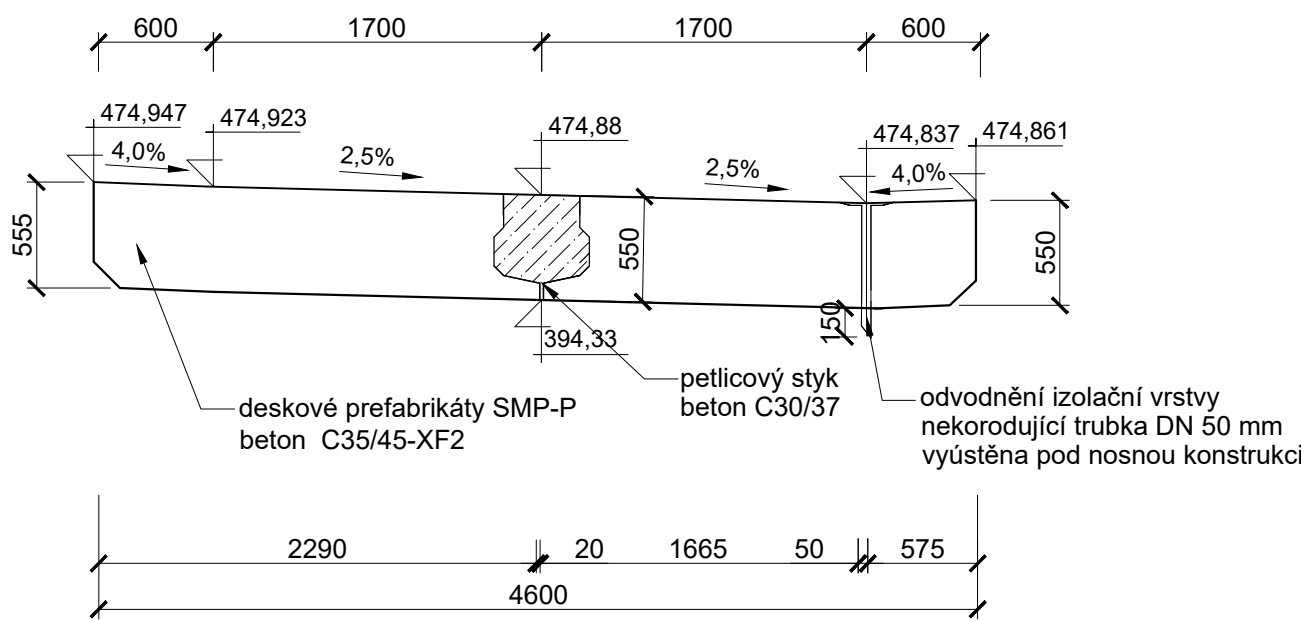

Tabulka souřadnic a výšek horního povrchu nosné konstrukce			
číslo bodu	souřadnice x	souřadnice y	výška z
1	1056531,73	873273,88	474,790
2	1056531,57	873274,50	474,769
3	1056531,13	873276,28	474,821
4	1056530,68	873278,05	474,870
5	1056530,52	873278,68	474,897
6	1056542,71	873272,43	474,840
7	1056542,56	873273,06	474,809
8	1056542,11	873274,83	474,829
9	1056541,67	873276,61	474,845
10	1056541,51	873277,23	474,858
11	1056535,98	873277,96	474,957
12	1056536,62	873275,55	474,881
13	1056537,25	873273,15	474,864
O1	1056532,85	873274,34	474,785/4,765
O2	1056537,07	873273,78	474,831/4,811
O3	1056541,28	873273,23	474,839/4,819

BETON:
C30/37 XF3 – PŘÍČNÍKY, STYKY MEZI NOSNÍKY

Pozn.:
Všechny hrany zkosit 20/20mm, není-li uvedeno jinak.
Všechny betonové konstrukce ve styku se zemínou opatřit 1x penetračním a 2 x asfaltovým nátěrem.

Detailní řešení bude provedeno v RDS

PROJEKTOVÁNÍ DOPRAVNÍCH STAVEB
Projekční kancelář Ing. Škubalová
U Bachmače 29, 326 00 PLZEŇ
tel. 377 455 842

VÝŠKOVÝ SYSTÉM BALI p.v.

VED. PROJEKTANT	ZODP. PROJEKTANT	VYPRACOVAL	SCHVÁLIL	Projekční kancelář Ing. Škubalová U Bachmače 29, 326 00 PLZEŇ tel. 377 455 842
Ing. Škubalová	Ing. Škubalová	N. Kamenová	Ing. Škubalová	

Kraj: Plzeňský
Kat. území: Tachov

Objednatel: město Tachov

Akce:

Most 74b – M2 v ulici V Alejích v Tachově

Objekt: SO 201 – Most ev.č. 74b – M2

Obsah:

TVAR NOSNÉ KONSTRUKCE

FORMÁT	
DATUM	11/2023
OČEL	PDPS
ČÍS. ZAKÁZKY	22012
MĚŘÍTKO	1:50, 1:25
ČÍS. VÝKRESU	ČÍS. KOPIE
8	