

PODÉLNÝ PROFIL  
1:200/20

ul. OLDŘICHOVSKÁ

ul. PLZEŇSKÁ

SROVNÁVACÍ ROVINA=473m


KÓTY NIVELETY:

KÓTY TERÉNU:

STANIČENÍ:

VZDÁLENOST PŘ. ŘEZŮ:

SMĚROVÉ POMĚRY:

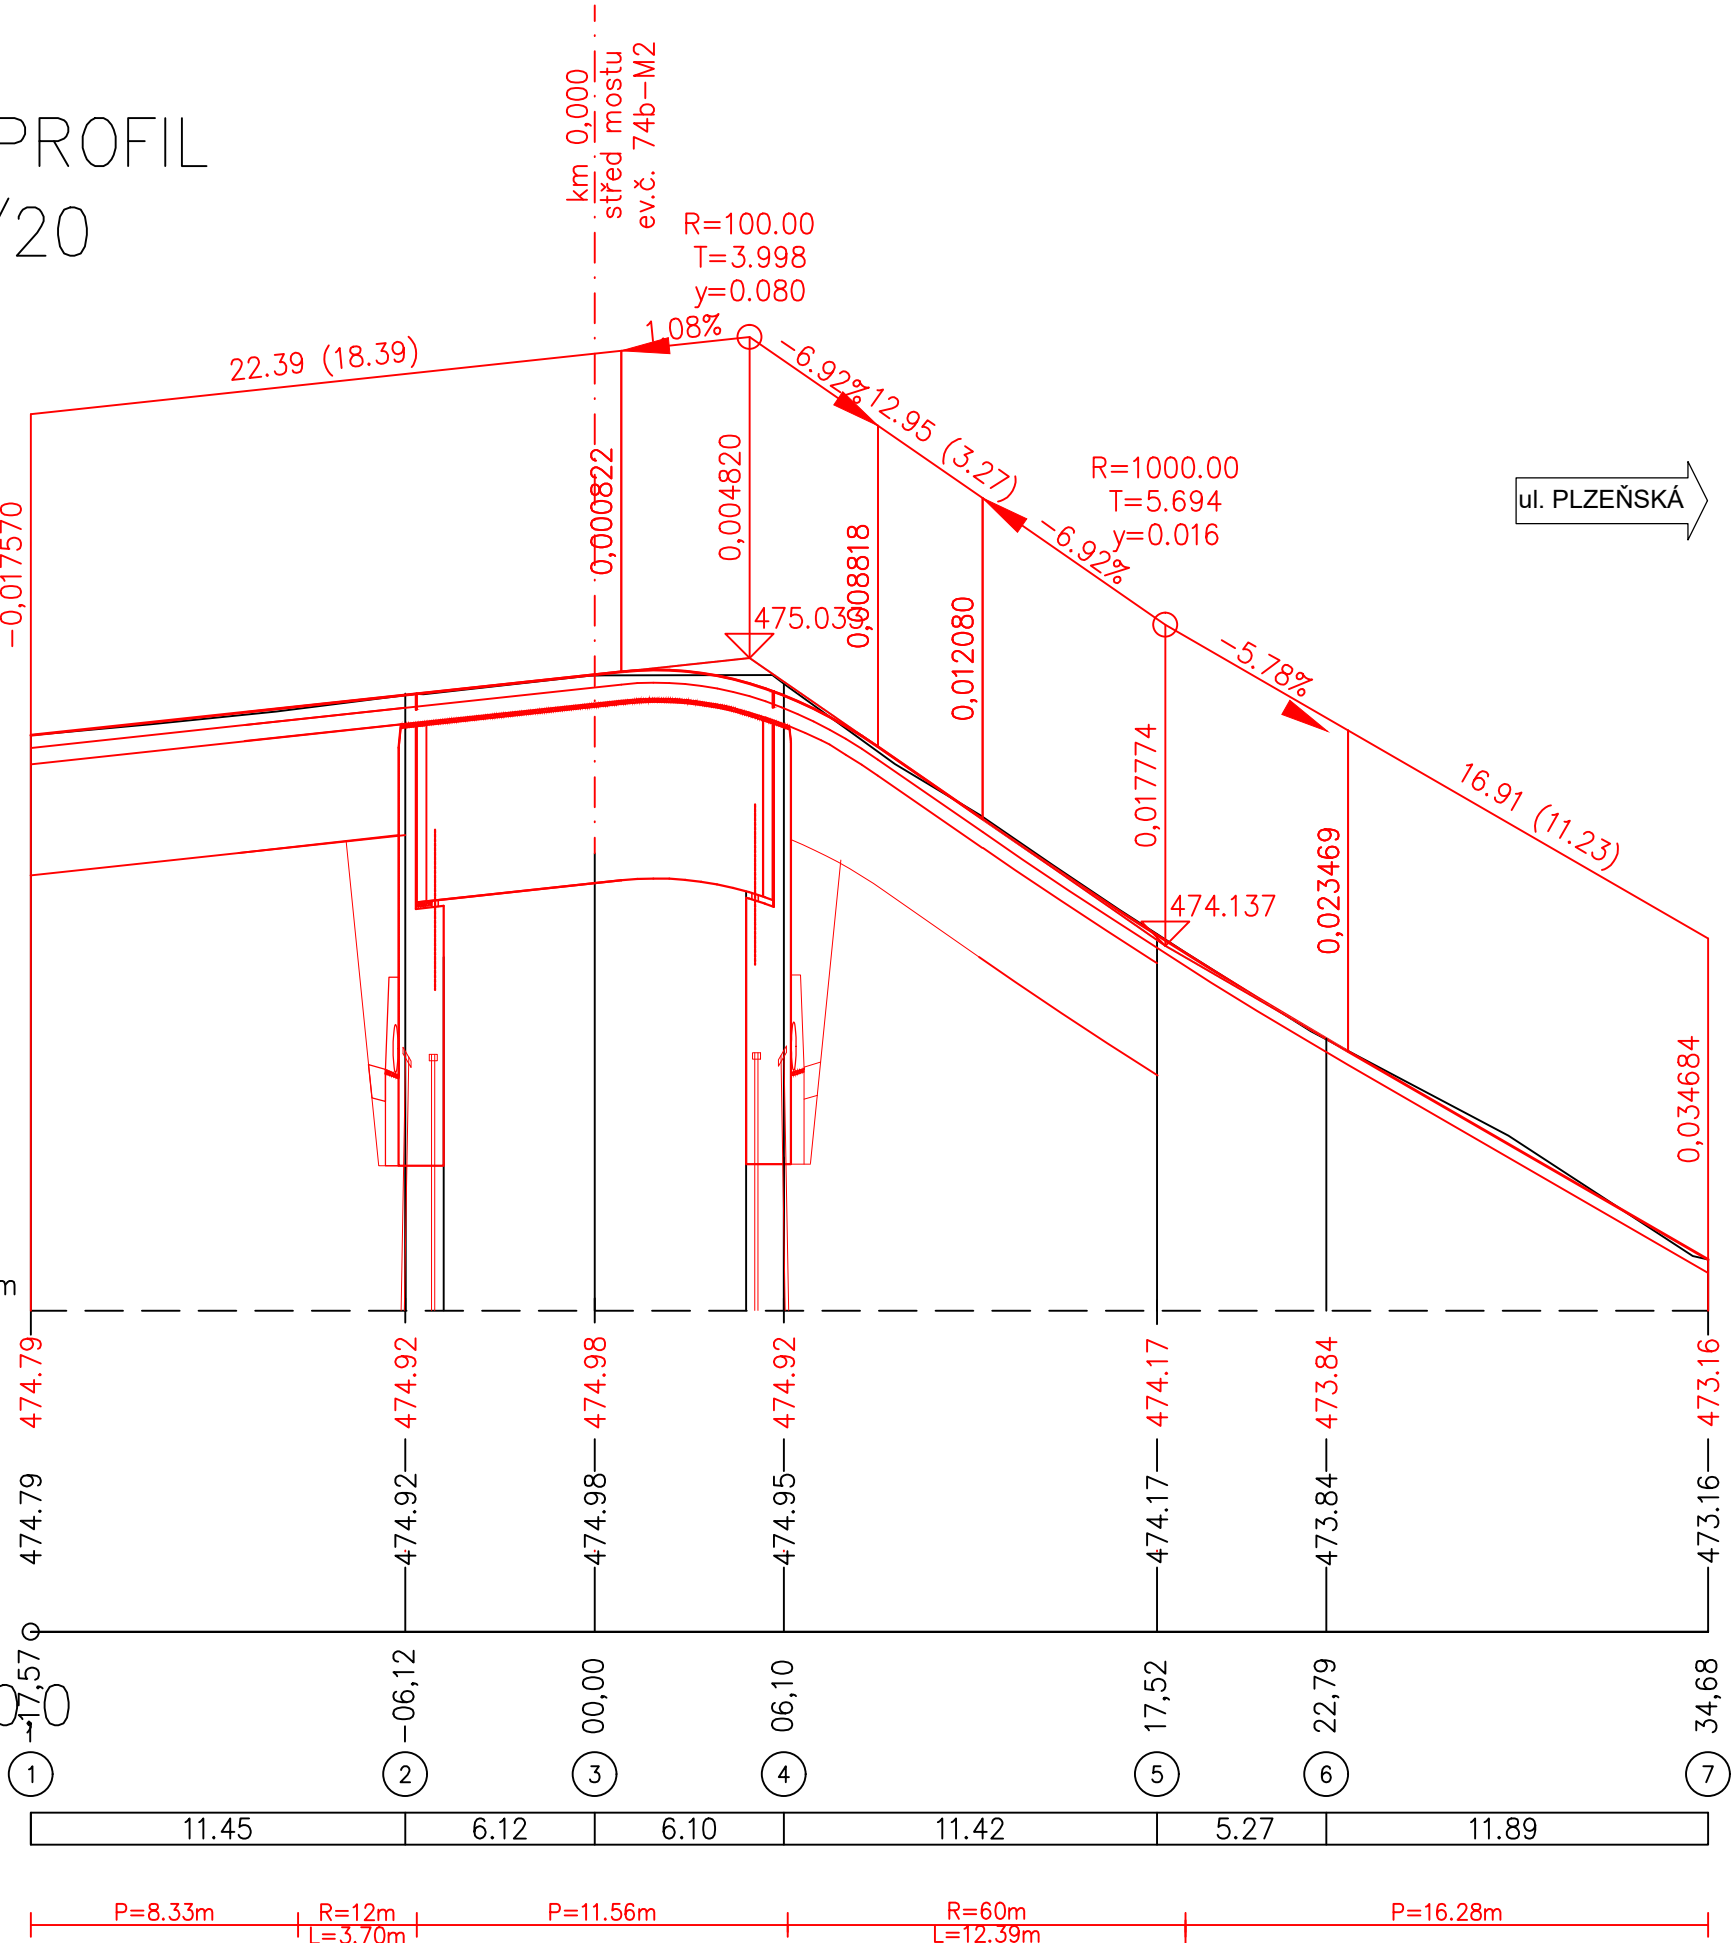

PROJEKTOVÁNÍ DOPRAVNÍCH STAVEB

Projekční kancelář Ing. Škubalová  
U Bachmače 29, 326 00 PLZEŇ  
tel. 377 455 842

VÝŠKOVÝ SYSTÉM BALT p.v.

SOUŘADNICOVÝ SYSTÉM S-JTSK

VED. PROJEKTANT	ZODP. PROJEKTANT	VYPRACOVAL	SCHVÁLIL	Projekční kancelář Ing. Škubalová U Bachmače 29, 326 00 PLZEŇ tel. 377 455 842	
Ing. Škubalová	Ing. Škubalová	Ing.Bartošková	Ing. Škubalová		
Kraj: Plzeňský		Kat. území: Tachov			
Objednatel: město Tachov					
Akce:  Most 74b – M2 v ulici V Alejích v Tachově				FORMÁT	
				DATUM	11/2023
				ÚČEL	PDPS
				ČÍS. ZAKÁZKY	22012
				MĚŘÍTKO	1:200/20
Objekt: SO 201 – Most ev.č. 74b – M2					
Obsah:				ČÍS. VÝKRESU	ČÍS. KOPIE
PODÉLNÝ PROFIL KOMUNIKACE				5	