



POHLED NA VÝTOK–STARÝ STAV 1:50

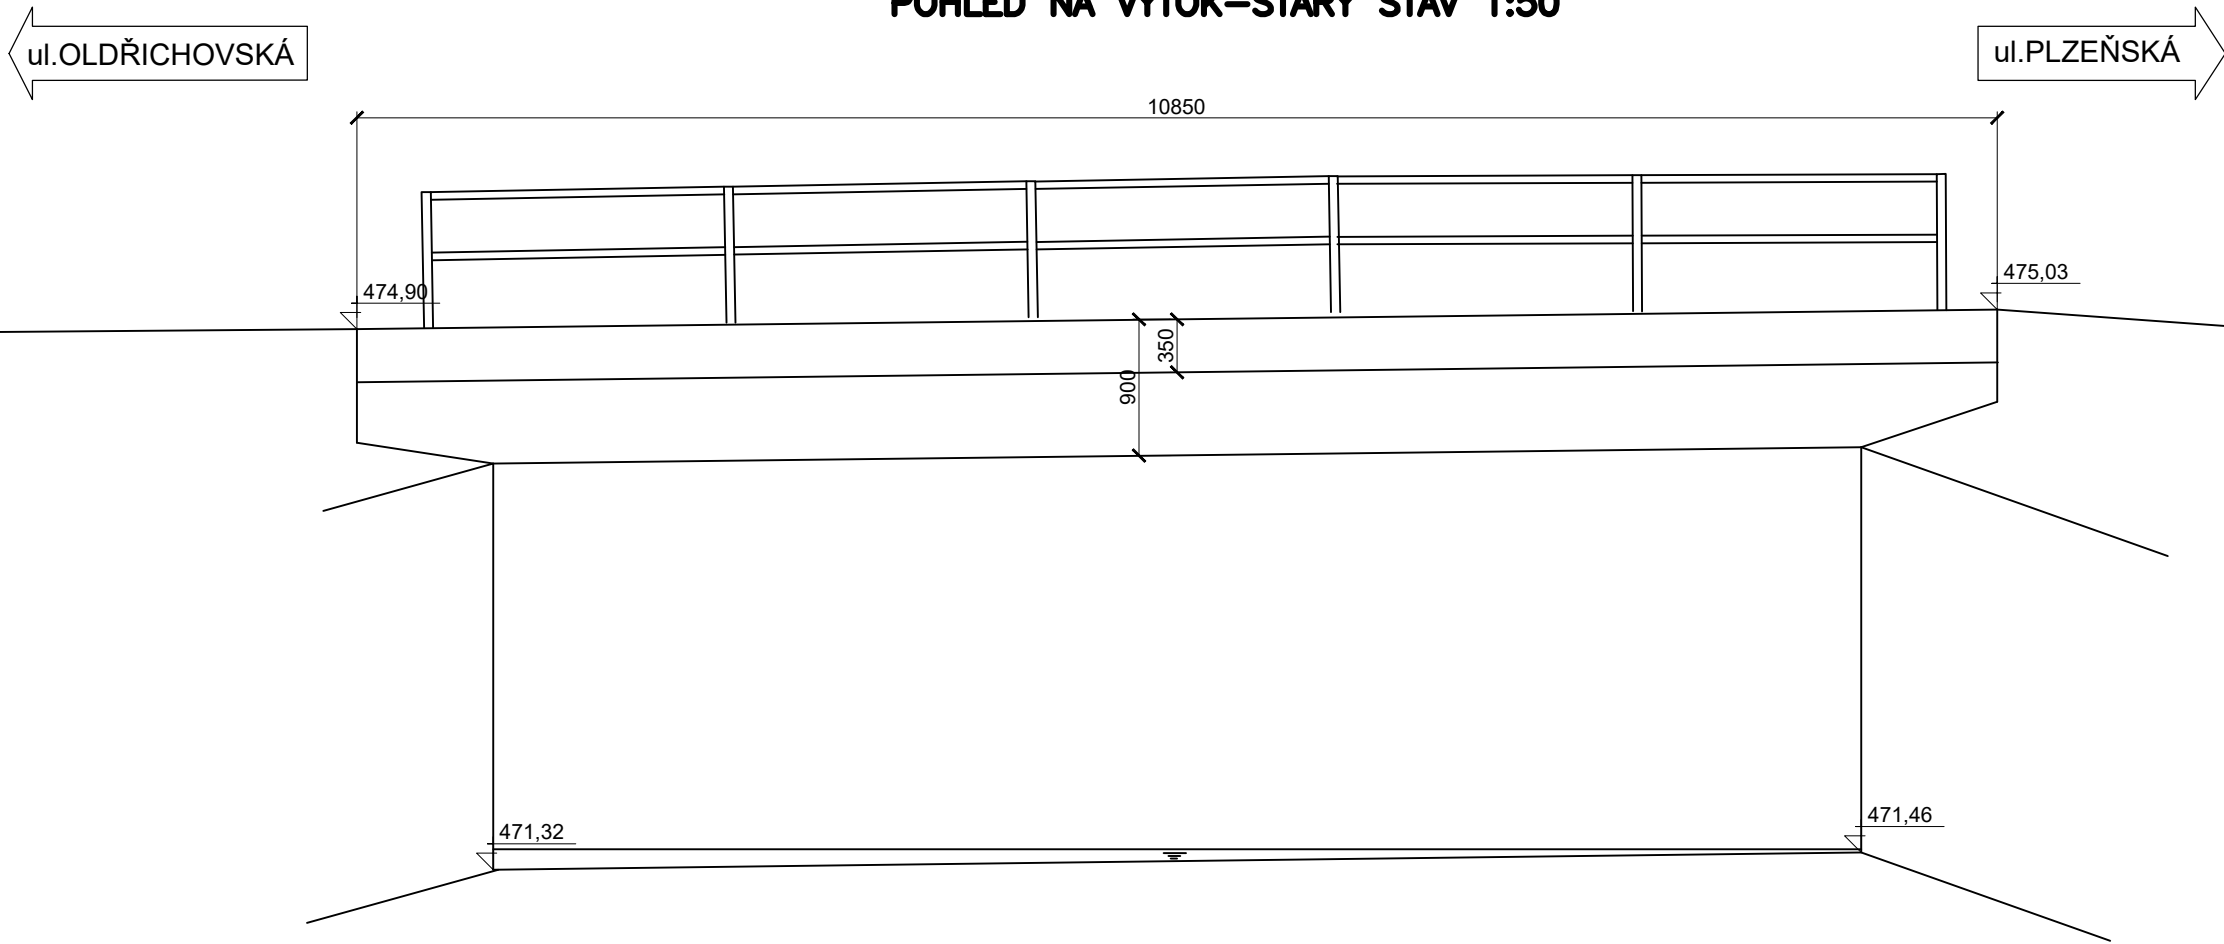

PŘÍČNÝ ŘEZ MOSTEM–STARÝ STAV 1:50

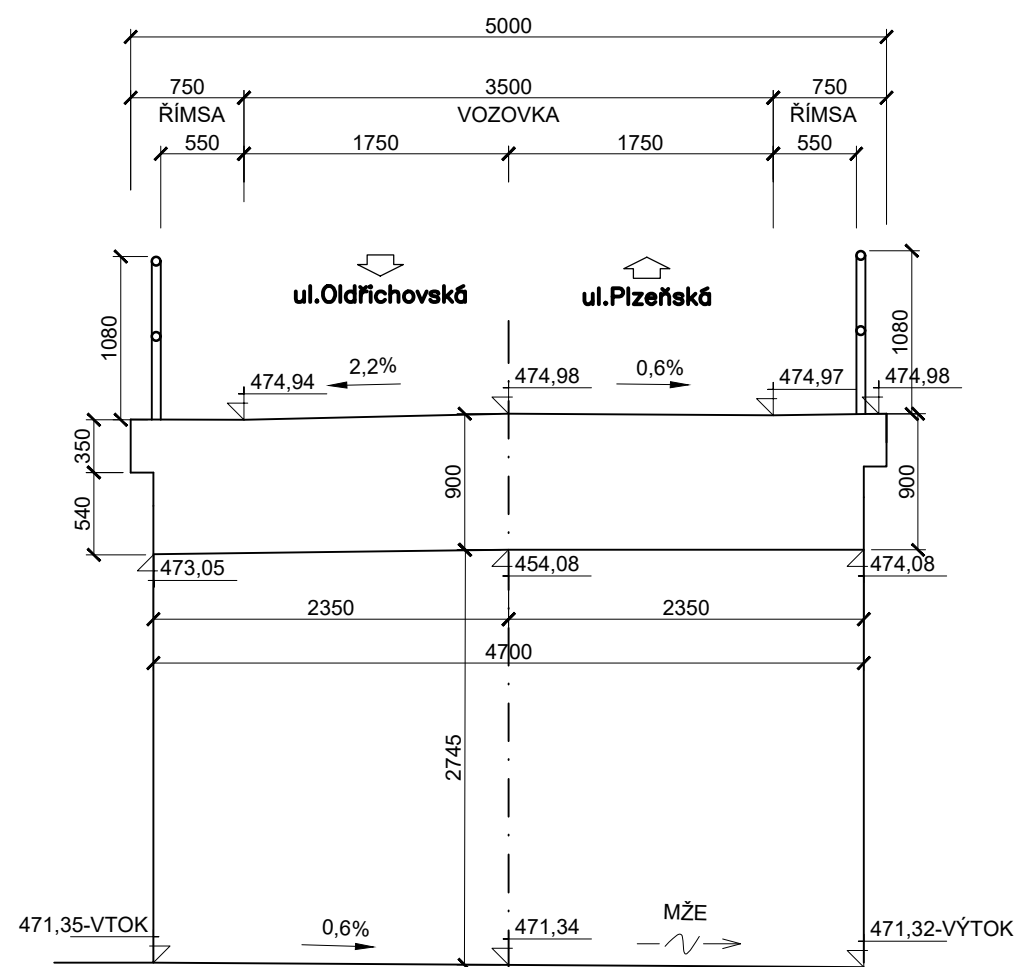

PROJEKTOVÁNÍ DOPRAVNÍCH STAVEB

Projekční kancelář Ing. Škubalová
U Bachmače 29, 326 00 PLZEŇ
tel. 377 455 842

souřadnicový systém S - JTSK výškový systém B.p.v.

VED. PROJEKTANT	ZODP. PROJEKTANT	VYPRACOVAL	SCHVÁLIL	Projekční kancelář Ing. Škubalová U Bachmače 29, 326 00 PLZEŇ tel. 377 455 842	
Ing. Škubalová	Ing. Škubalová	Ing.Bartošková	Ing. Škubalová		
KRAJ: Plzeňský		KAT.ÚZEMÍ: Tachov			
OBJEDNATEL: Město Tachov				FORMÁT	
AKCE Most 74b – M2 v ulici V Alejích v Tachově				DATUM	11/2023
				ÚČEL	PDPS
				ČÍS. ZAKÁZKY	22012
				MĚŘÍTKO	1:250
OBJEKT: SO 201 – Most ev.č. 74b – M2				ČÍS. VÝKRESU	ČÍS. KOPIE
OBSAH STARÉ STAVY MOSTU				10	